

FÖRKLARINGAR

-  HUVUDENTRÉ
-  ENTRÉ TILL LOKAL
-  LOKALYTA
-  ALLMÄN KOMMUNIKATIONSYTA
-  OMGIVANDE LOKAL
-  UTRYMNING

NYCKELTAL

- KONTOR "SMALL", 1 PL: 15 ST
- KONTOR "MEDIUM", 2 PL: 1 ST
- KONTOR "LARGE", 2-4 PL: 3 ST

TOTALT UPP TILL 29 ST ARBETSPLATSER


- MÖTESRUM 6 PL: 1 ST
- SAMTALSRUM 2 PL: 1 ST

Alla ytor är i detta skede preliminära.


Angiven yta avser färglagd yta (LOA)
LOA / BTA beräknat enligt Svensk
Standard SS 21054:2020

Projektering av bland annat installationer,
konstruktioner, byggdelar och
utrymningsvägar kan komma att påverka
planen samt plushöjder, rumshöjder,
konstruktioner och ytangivelser. Samtliga
mått kontrolleras på plats.

Skissmaterialet är konfidentiellt.

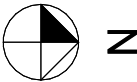

SKALA 1:200

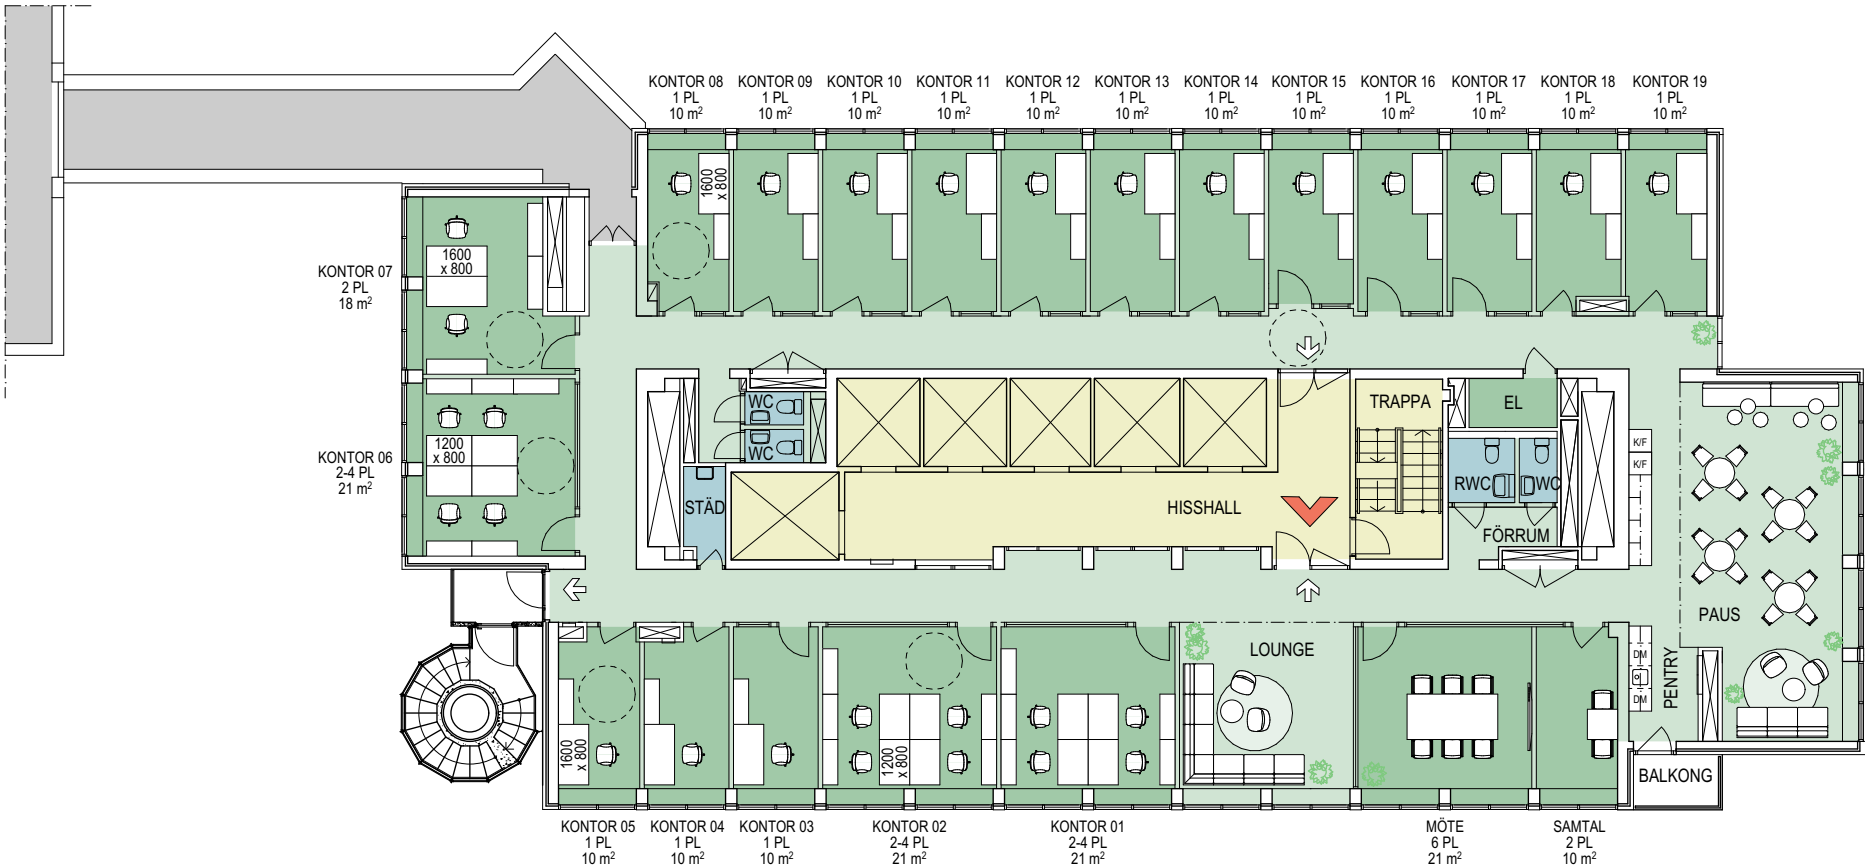

PLAN 09

LOA 481 m²