



FÖRKLARINGAR

-  HUVUDENTRÉ
-  ENTRÉ TILL LOKAL
-  UTRYMNING
-  LOKAL
-  TRAPPHUS
-  TEKNIK

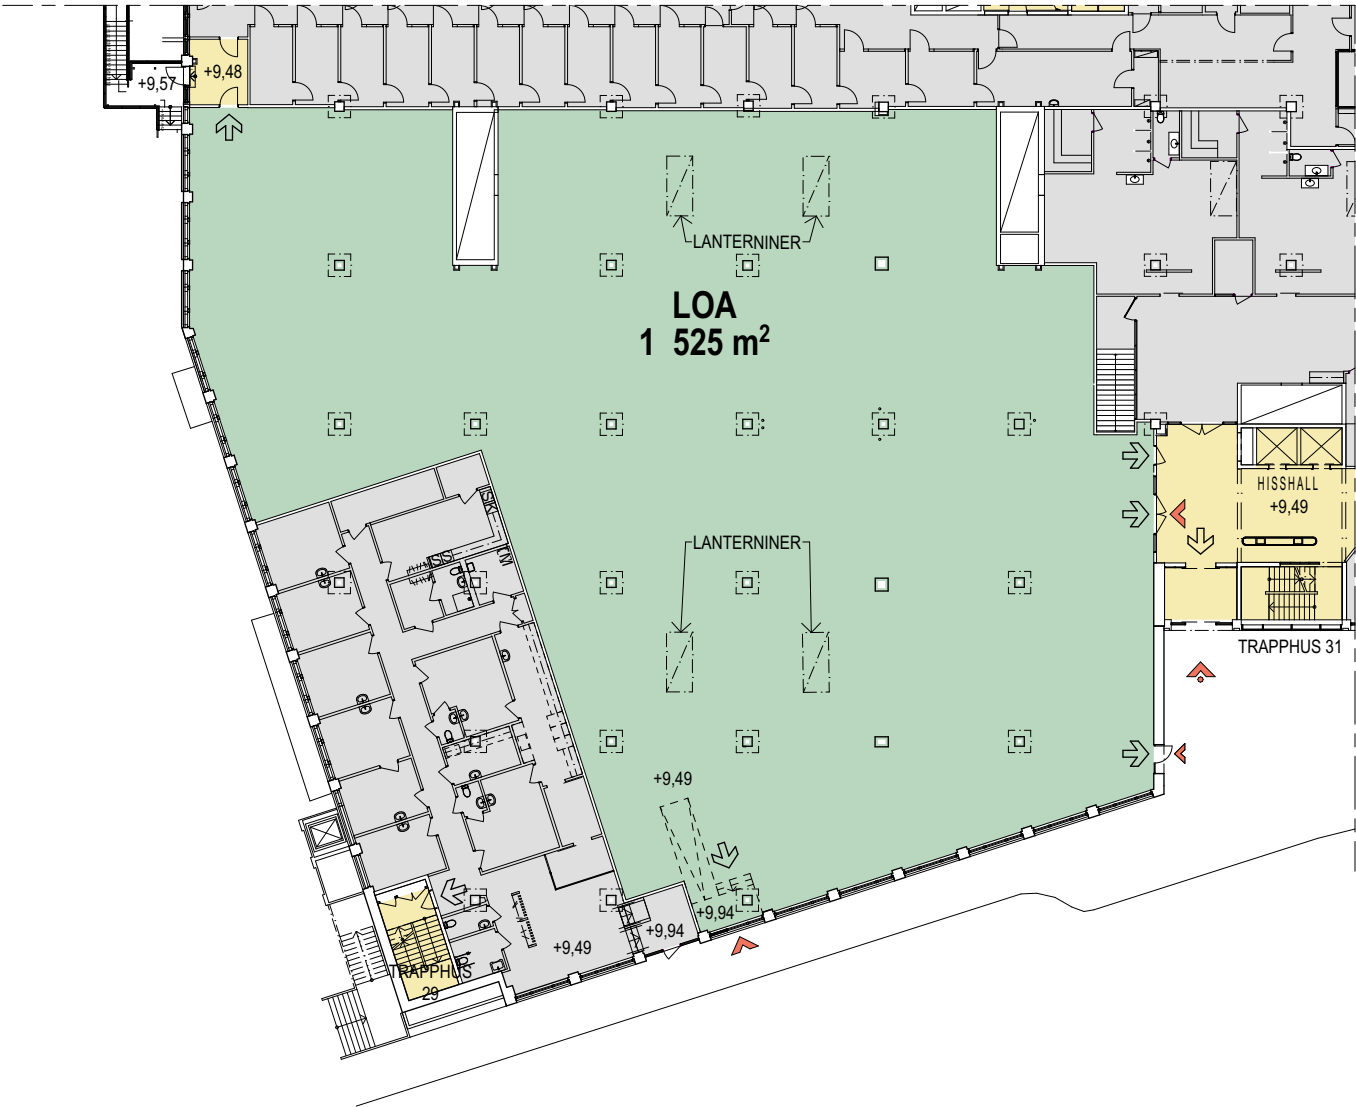

OBS! UTRYMNING ÄR EJ AVSTÄMD MED BRAND.

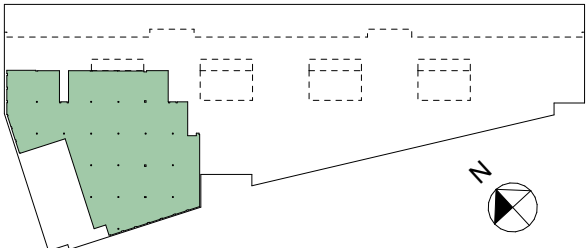

LOKALISERINGSPLAN 1:2000


Alla ytor är i detta skede preliminära.

Angiven yta avser färglagd yta (LOA)
LOA / BTA beräknat enligt Svensk
Standard SS 21054:2020

Projektering av bland annat installationer,
konstruktioner, byggdelar och
utrymningsvägar kan komma att påverka
planen samt plushöjder, rumshöjder,
konstruktioner och ytangivelser. Samtliga
mått kontrolleras på plats.


Skissmaterialet är konfidentiellt.

SKALA 1:400

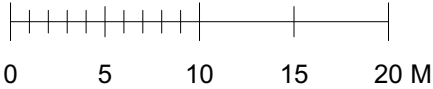


FÖRKLARINGAR

- HUVUDENTRÉ
- ENTRÉ TILL LOKAL
- UTRYMNING
- LOKAL
- TRAPPHUS
- TEKNIK

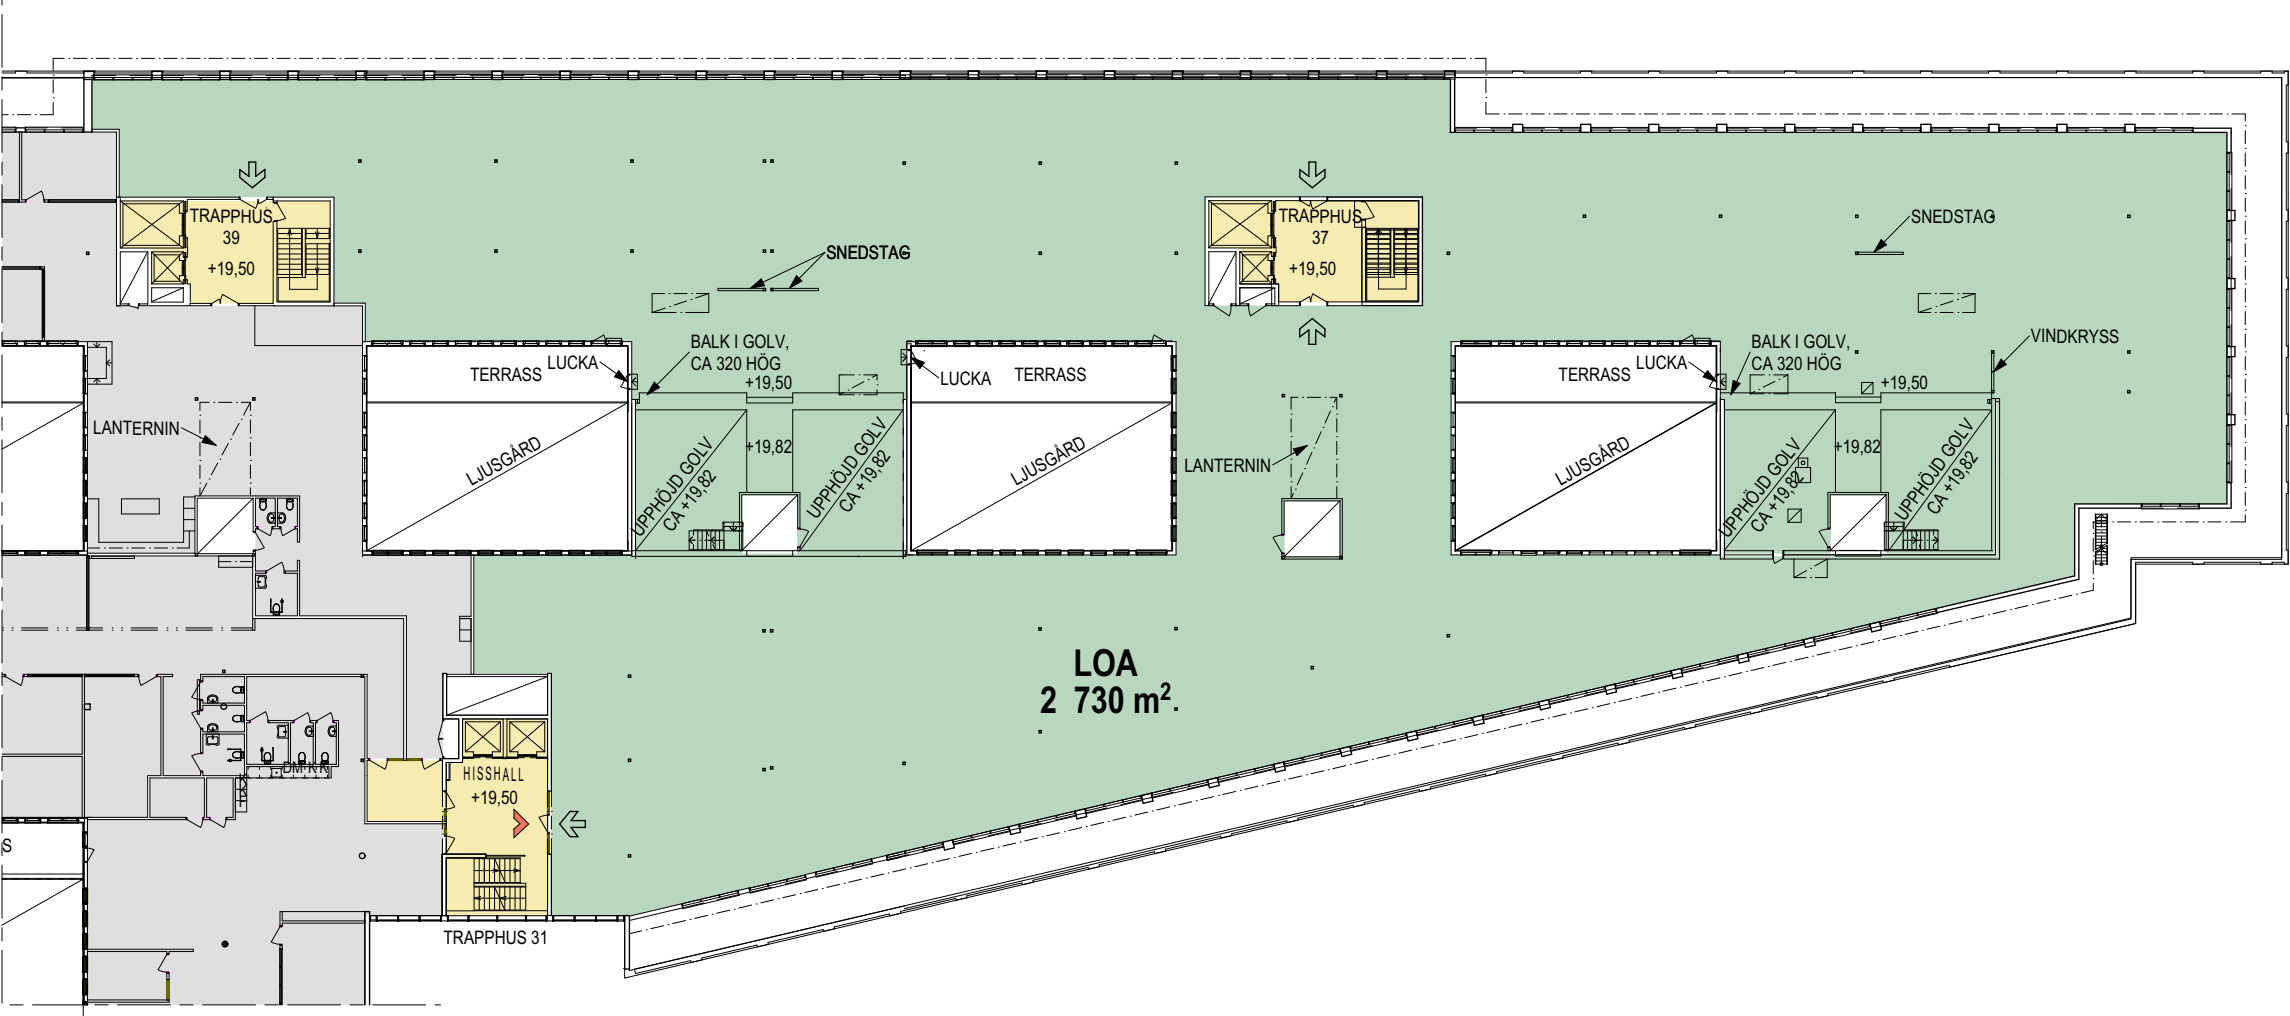

OBS! UTRYMNING ÄR EJ AVSTÄMD MED BRAND.

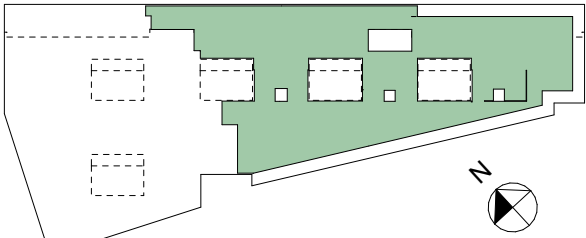

LOKALISERINGSPLAN 1:2000

Alla ytor är i detta skede preliminära.

Angiven yta avser färglagd yta (LOA)
LOA / BTA beräknat enligt Svensk
Standard SS 21054:2020

Projektering av bland annat installationer,
konstruktioner, byggdelar och
utrymningsvägar kan komma att påverka
planen samt plushöjder, rumshöjder,
konstruktioner och ytangivelser. Samtliga
mått kontrolleras på plats.

Skissmaterialet är konfidentiellt.

SKALA 1:400

