


Aktuell lokal, 97
kvm

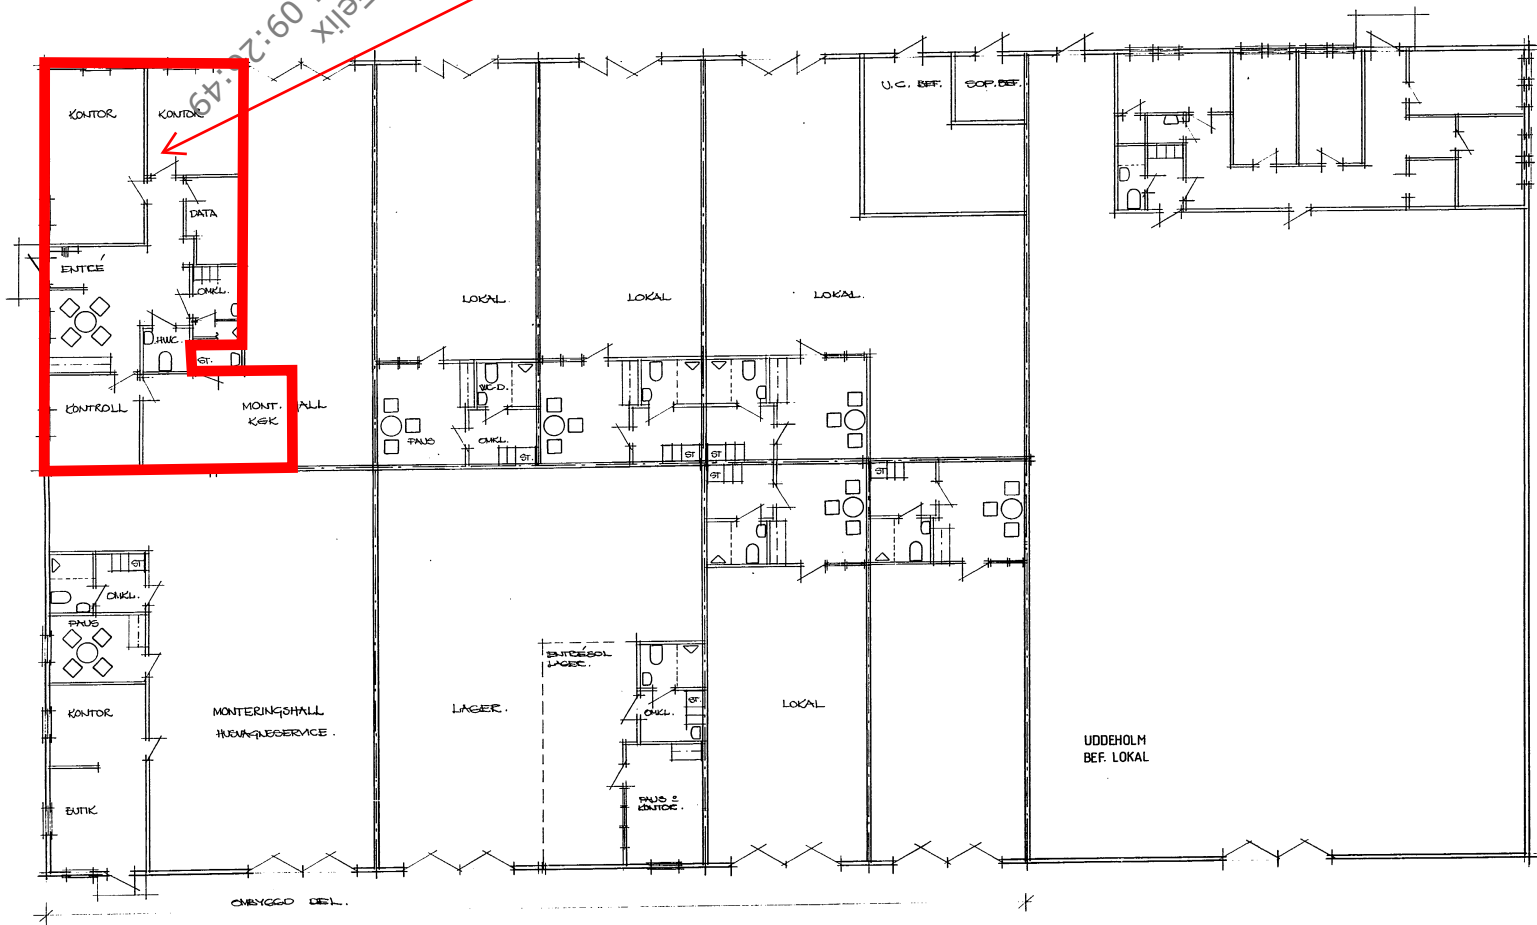

PLAN

ANM.
VAR LOKAL VERDE BEEN BEANDELL
AVSÖLD 1. KLASS 10 GÖ.
SAMTLIGA VÄGGAR I NIA 1 OMBEGG DEL.

BYGGNADEN
LINKÖPING
92 05 1 5
Dnr. 172.18
Beslut 6.11.18

325953

REV. 1. DIVERSE REV. 92 05 1 5 P.R.

BYGGNADS-
BYRÅN AB
TELE 013.111844

KV. NAVET 1. LKPG.

ÄNDRAD ANVÄNDNING AV LOKAL

KENNETH JOHANSSON
BOX 248
581 02 LINKÖPING

P.Å. SPETZ DAT. 92 04 07

SKALA 1:100 RITN. NR. 92:20-1

P.R. Spet