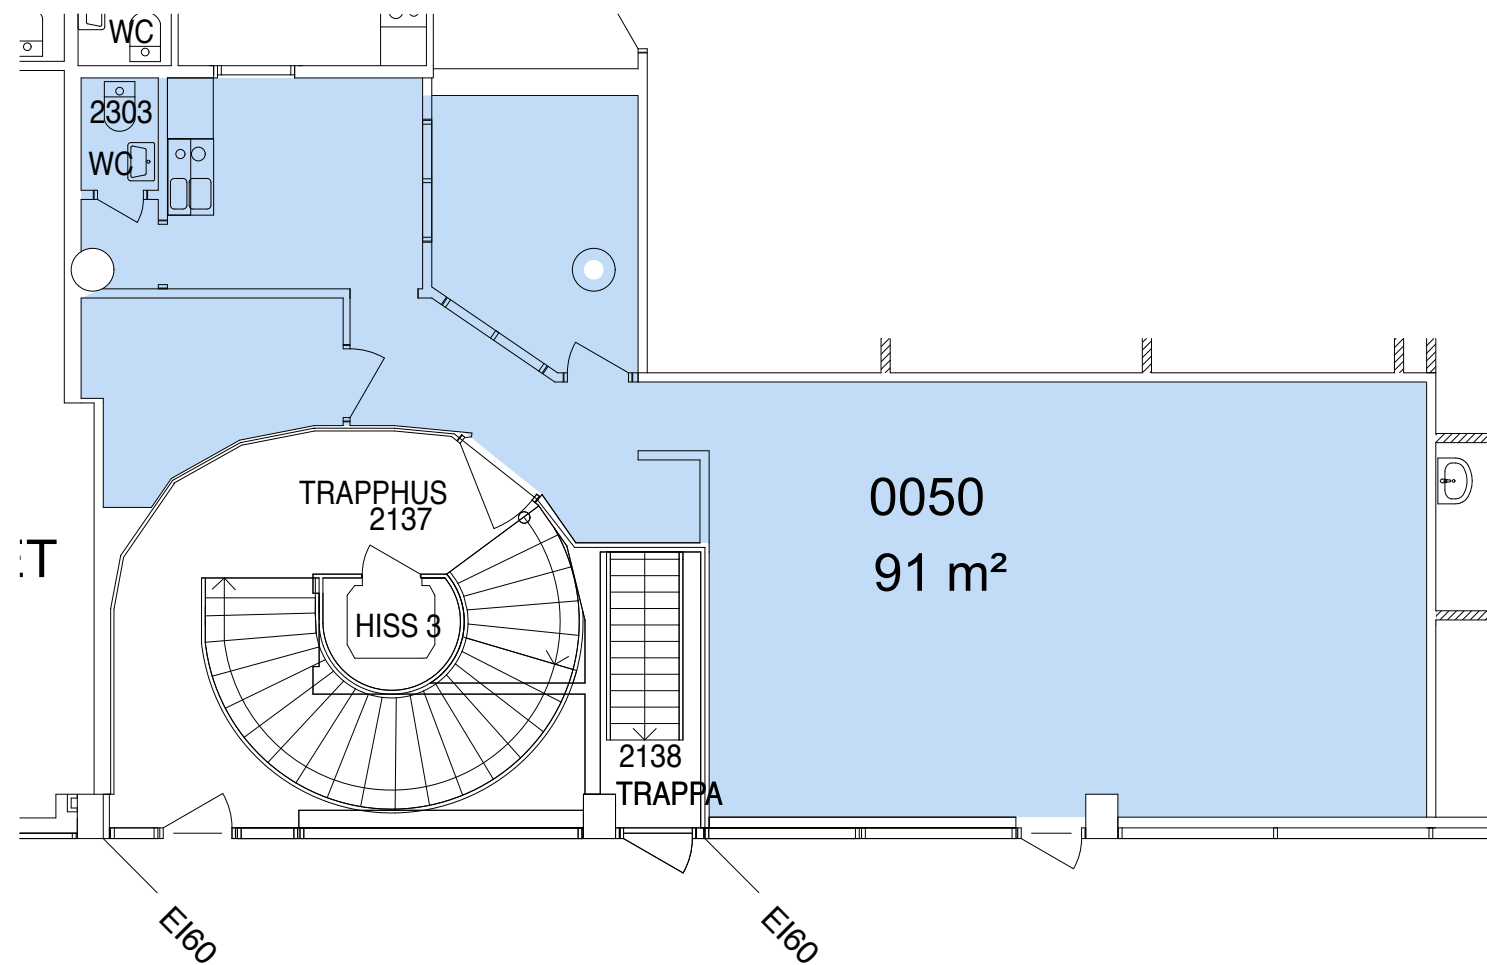


2019-01-21

REV	ANT	ÄNDRINGEN AVISER	SIGN	DATUM
STADSRUM FASTIGHETER ÅWL Arkitekter GALLERJA DOMINO - NORRKÖPING Uppdatering av hyresytor Plan 2 övre plan Lokal 0050 KOD TYP POS RITNINGNUMMER A-40.1-02-5 REV - ÅS 1:100 SKALA A1 1:50				