


FARSTA CENTRUM
STORFORSPLAN 44
PLAN 8
18 ARBETSPLATSER
AREA CA 226 KVM

FARSTA CENTRUM
STORFORSPLAN 44
PLAN 8
20 ARBETSPLATSER
AREA CA 260 KVM

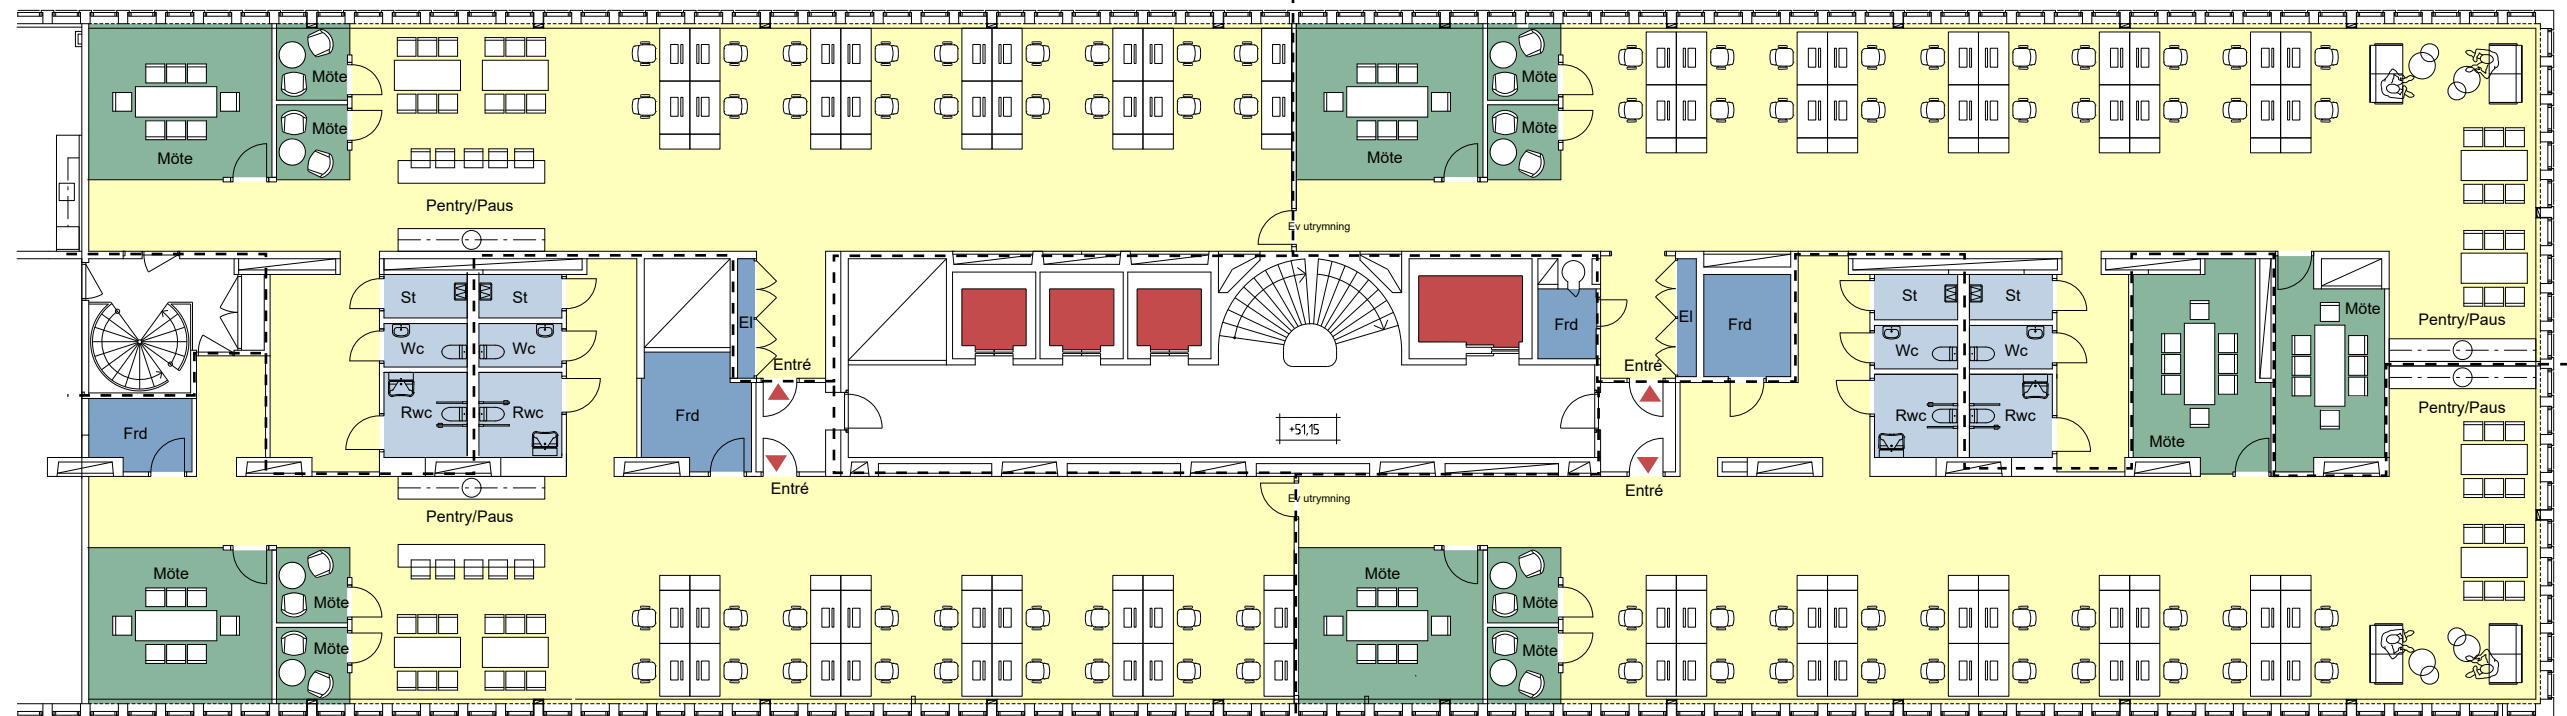

FARSTA CENTRUM
STORFORSPLAN 44
PLAN 8
18 ARBETSPLATSER
AREA CA 234 KVM

FARSTA CENTRUM
STORFORSPLAN 44
PLAN 8
20 ARBETSPLATSER
AREA CA 264 KVM