




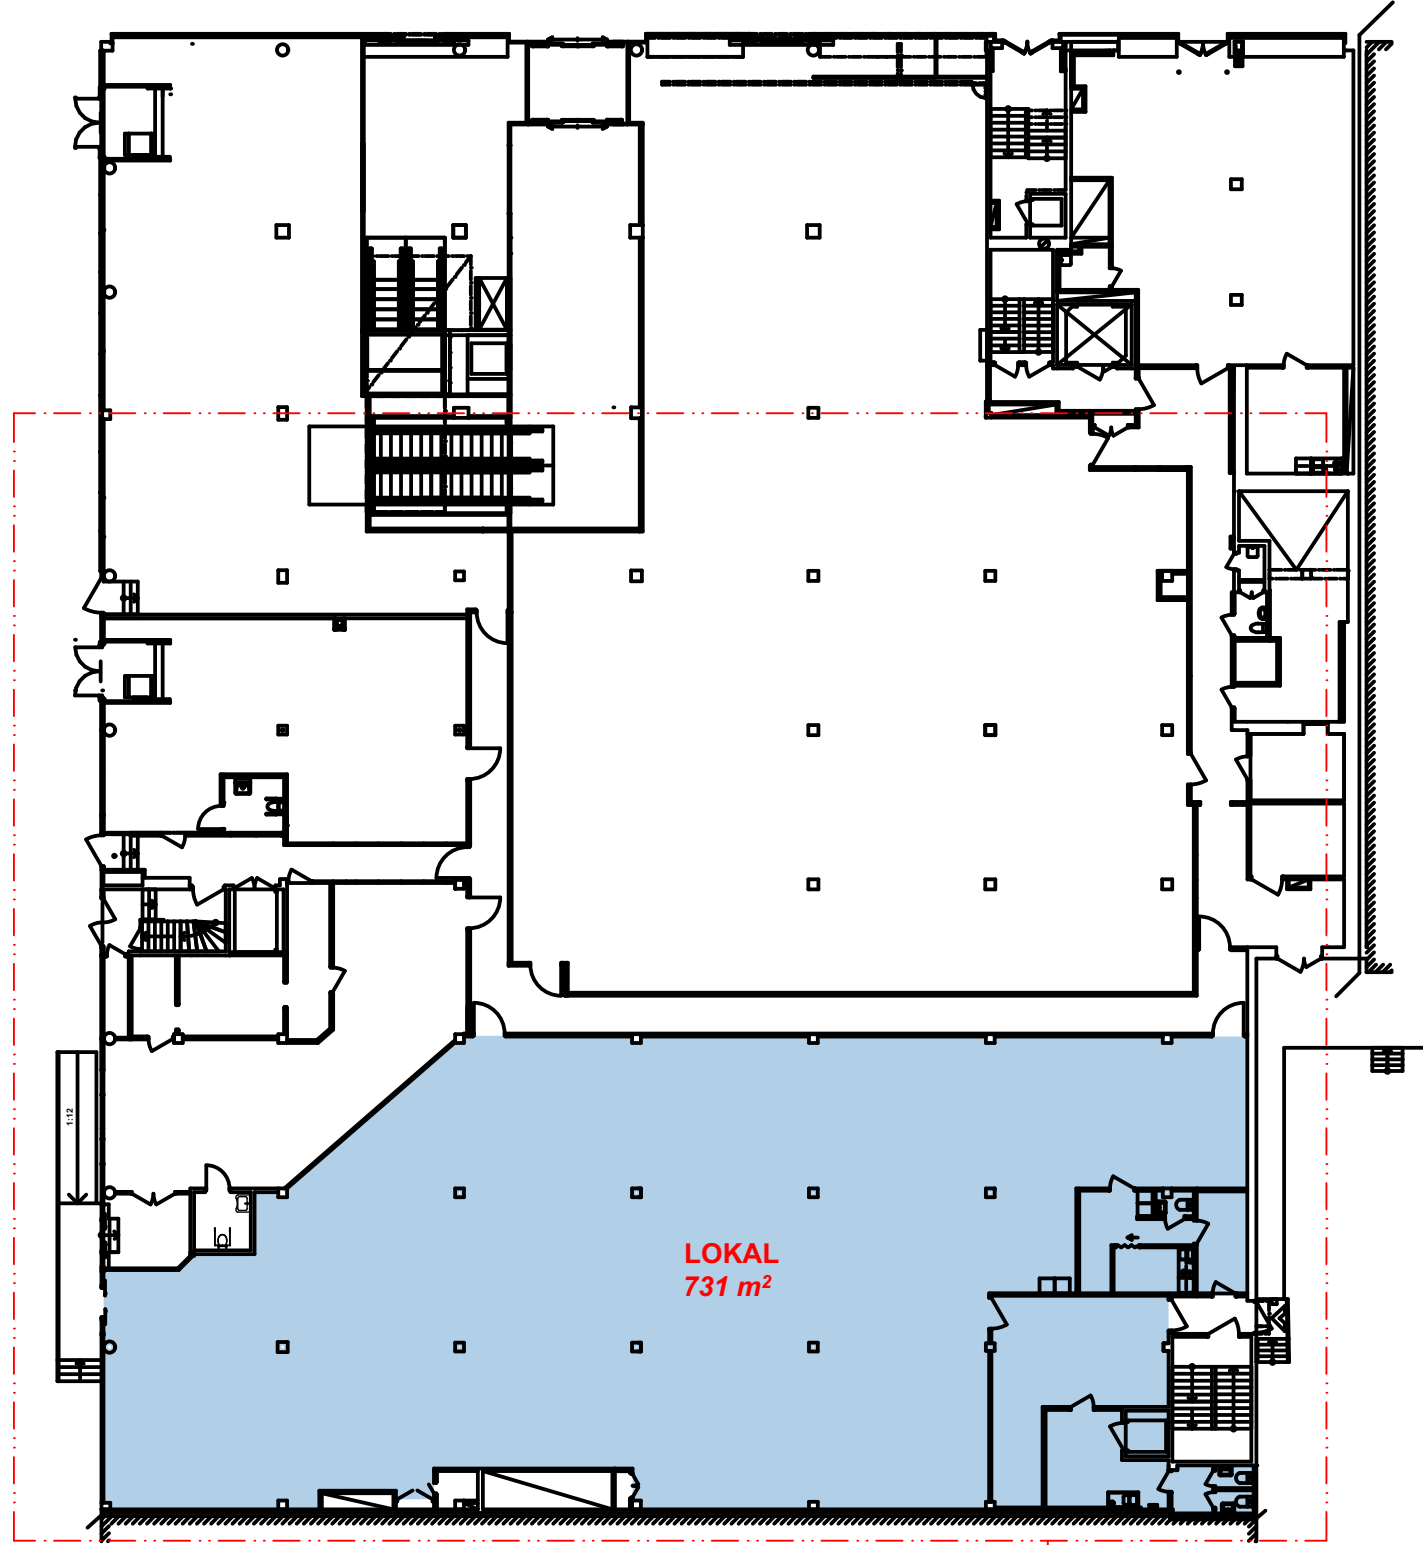


DEL AV PLAN 1
-1:300-

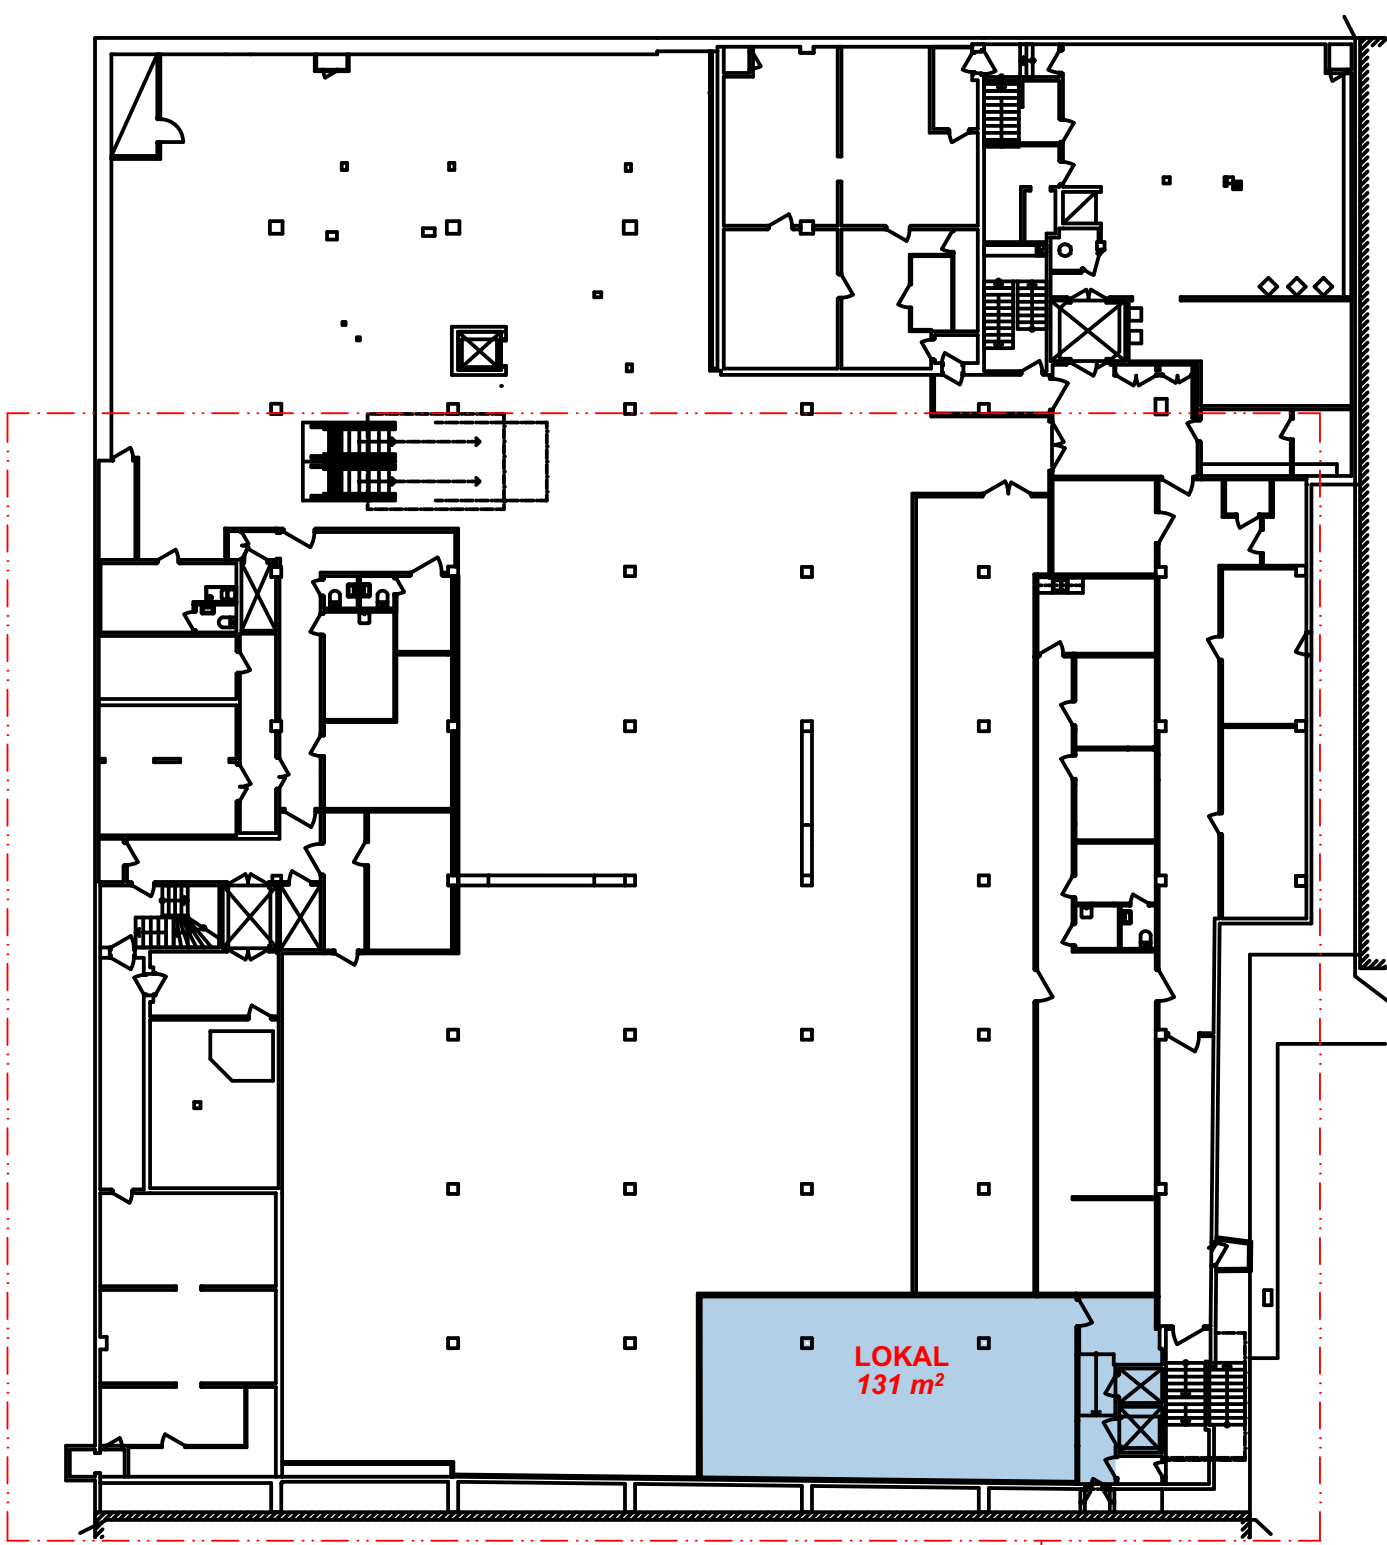


DEL AV PLAN 0
-1:300-

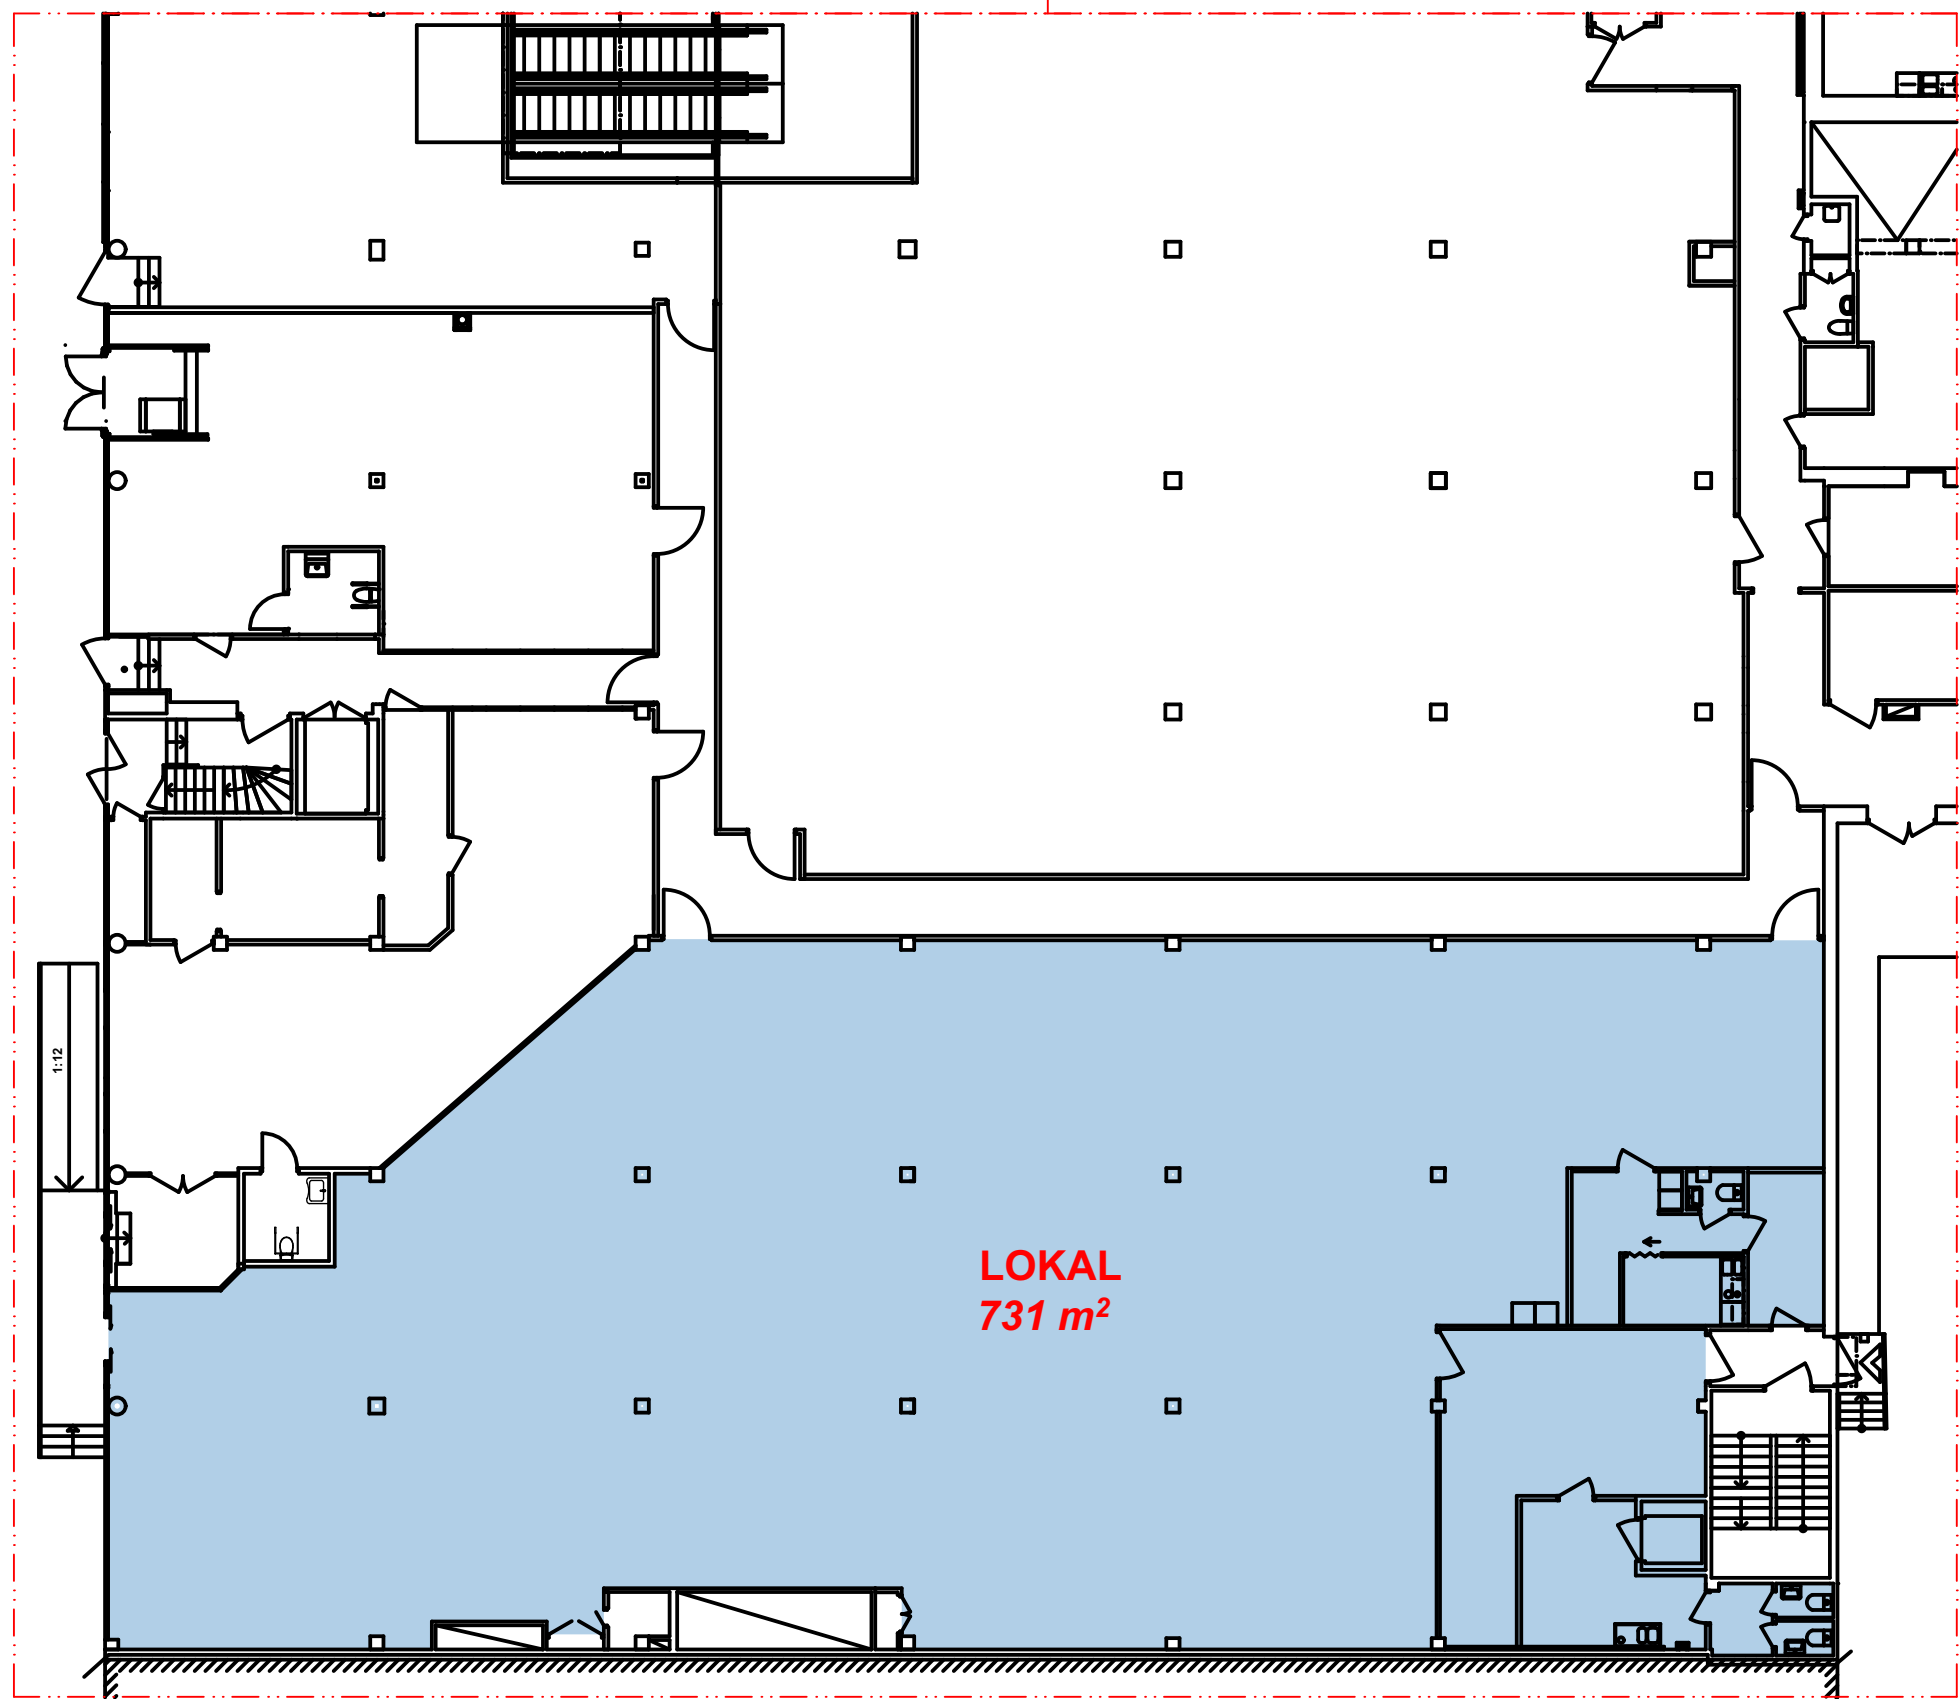

DEL AV PLAN 1
-1:200

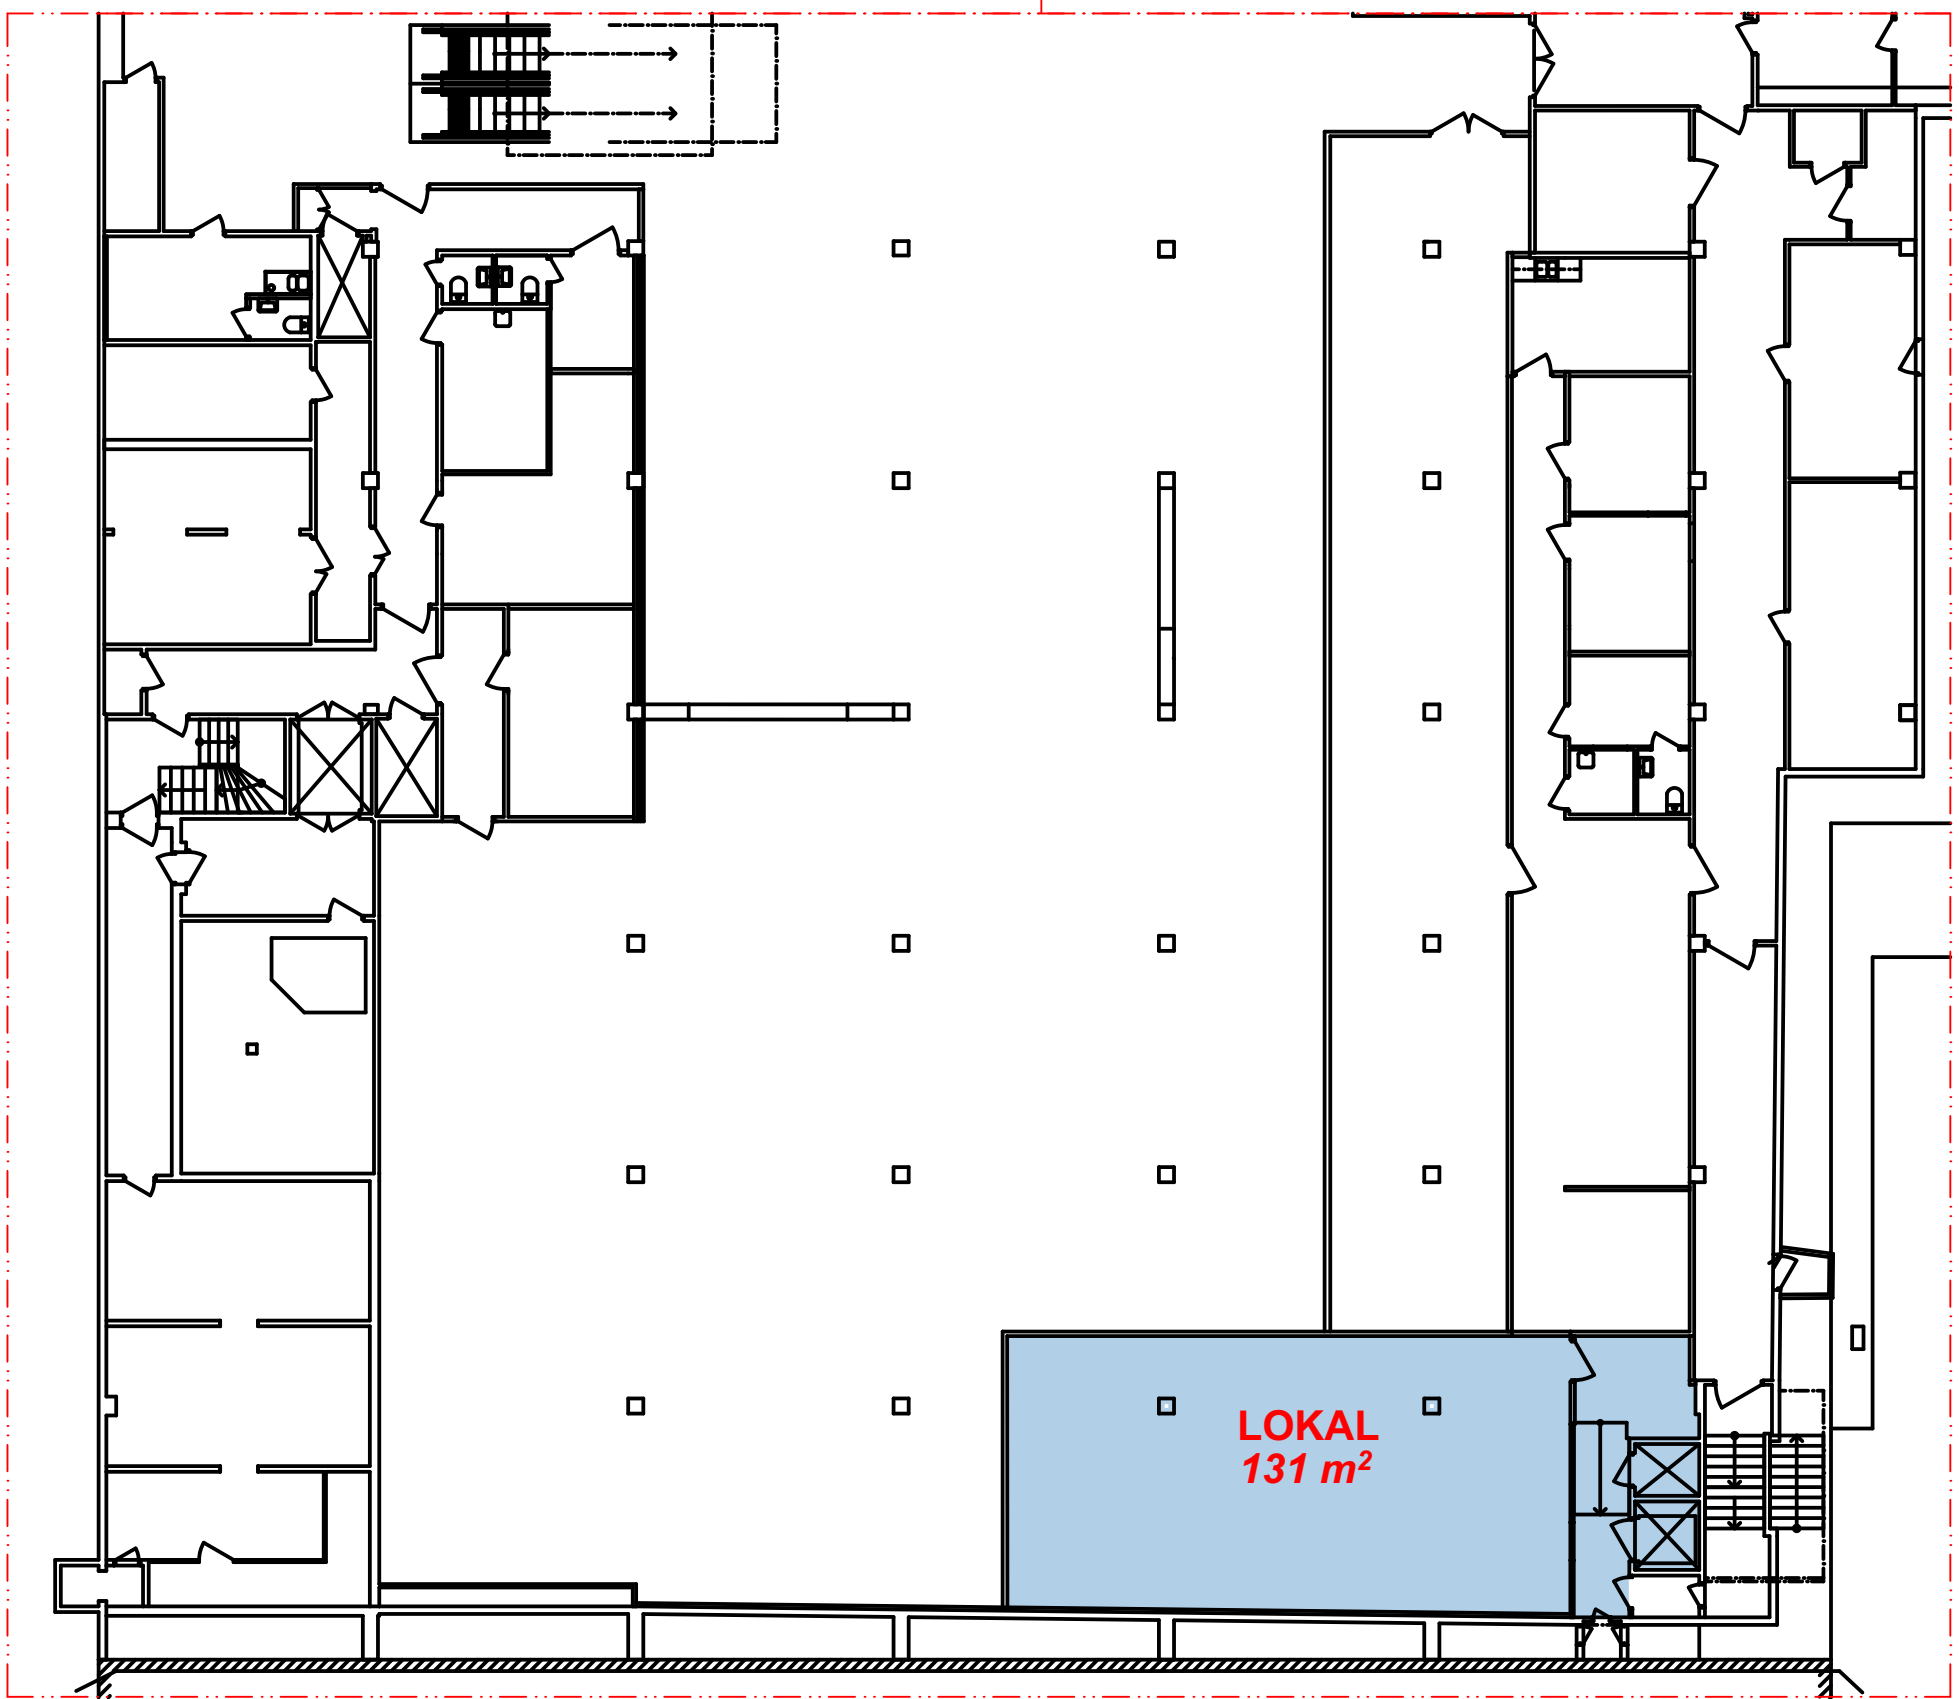

DEL AV PLAN 0
-1:200

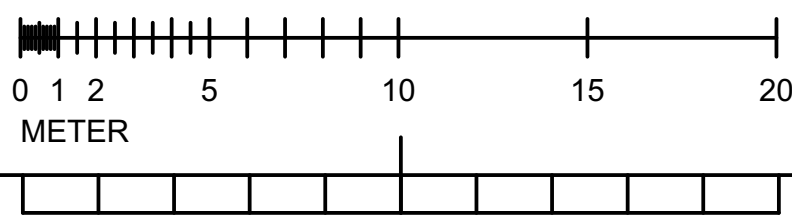

2023-05-31

BET	ÄNDRING AVSER	DATUM	Sign.
 STADSRUM FASTIGHETER			
15 HUSET- KARLSTAD			
Uppdatering av hyresytor			
SKALA	NUMMER	BET	
1:50	A-40.1-09		