



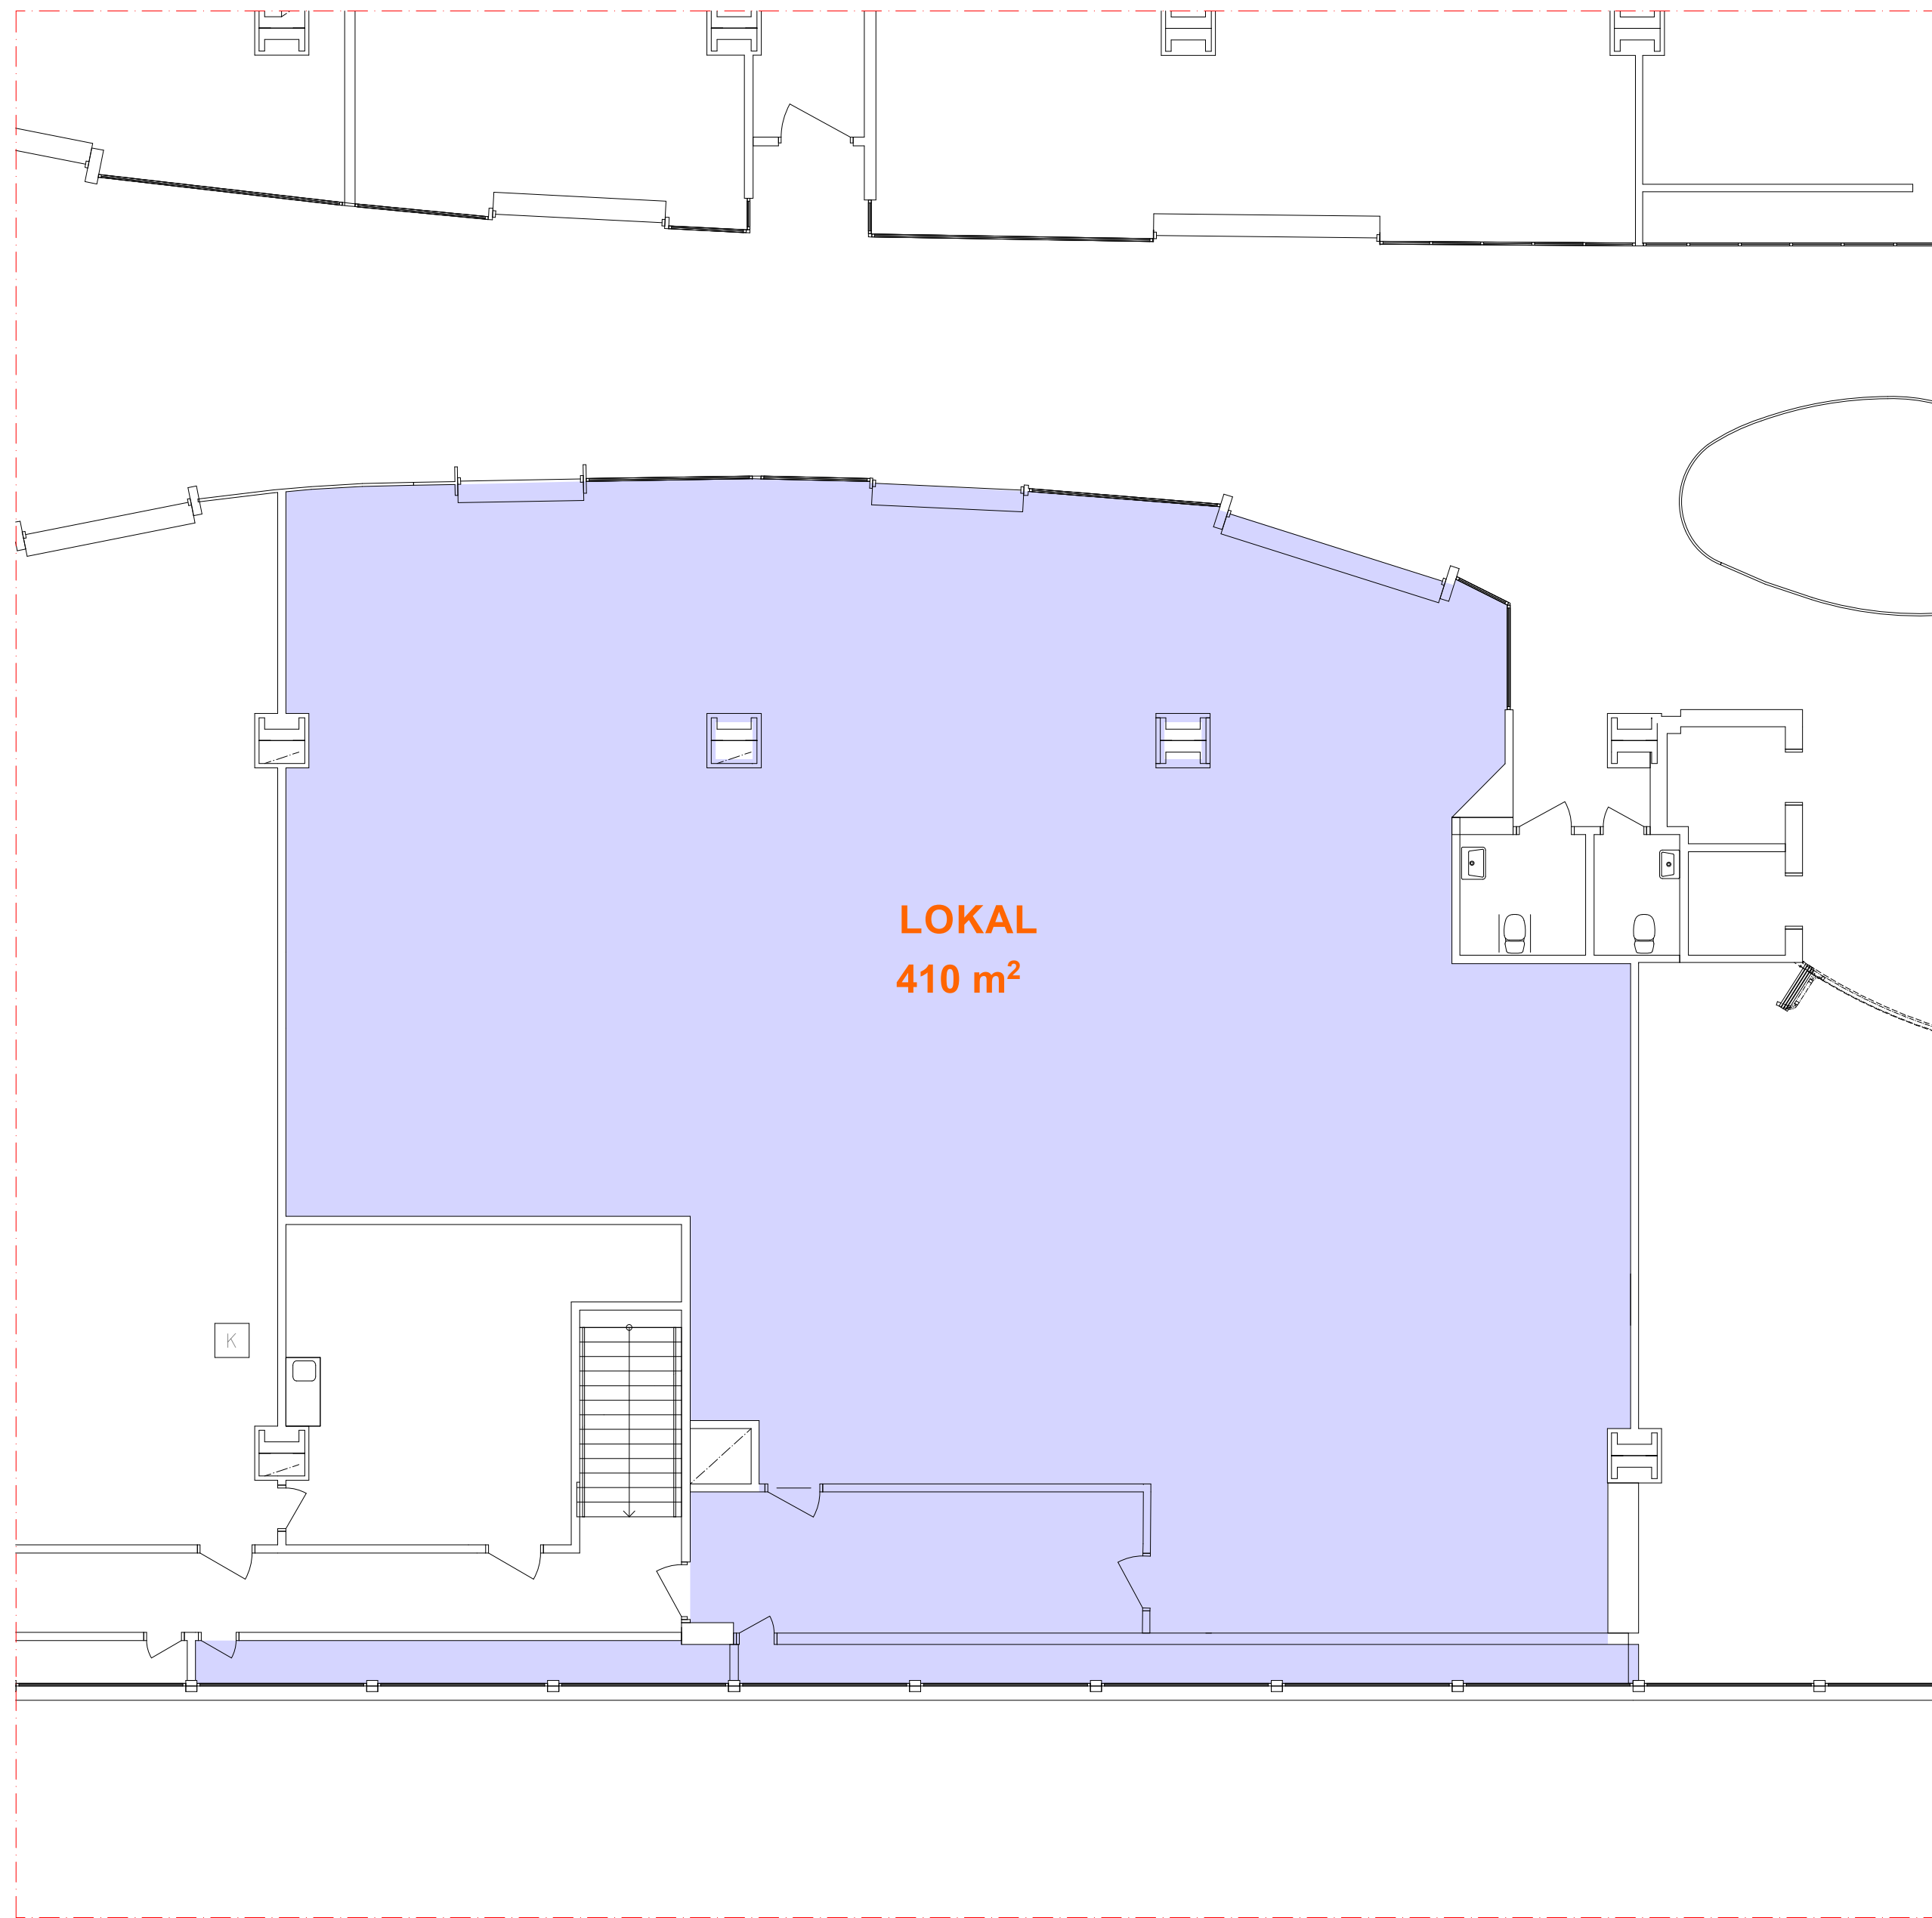

**DEL AV PLAN 4**  
-1:100-

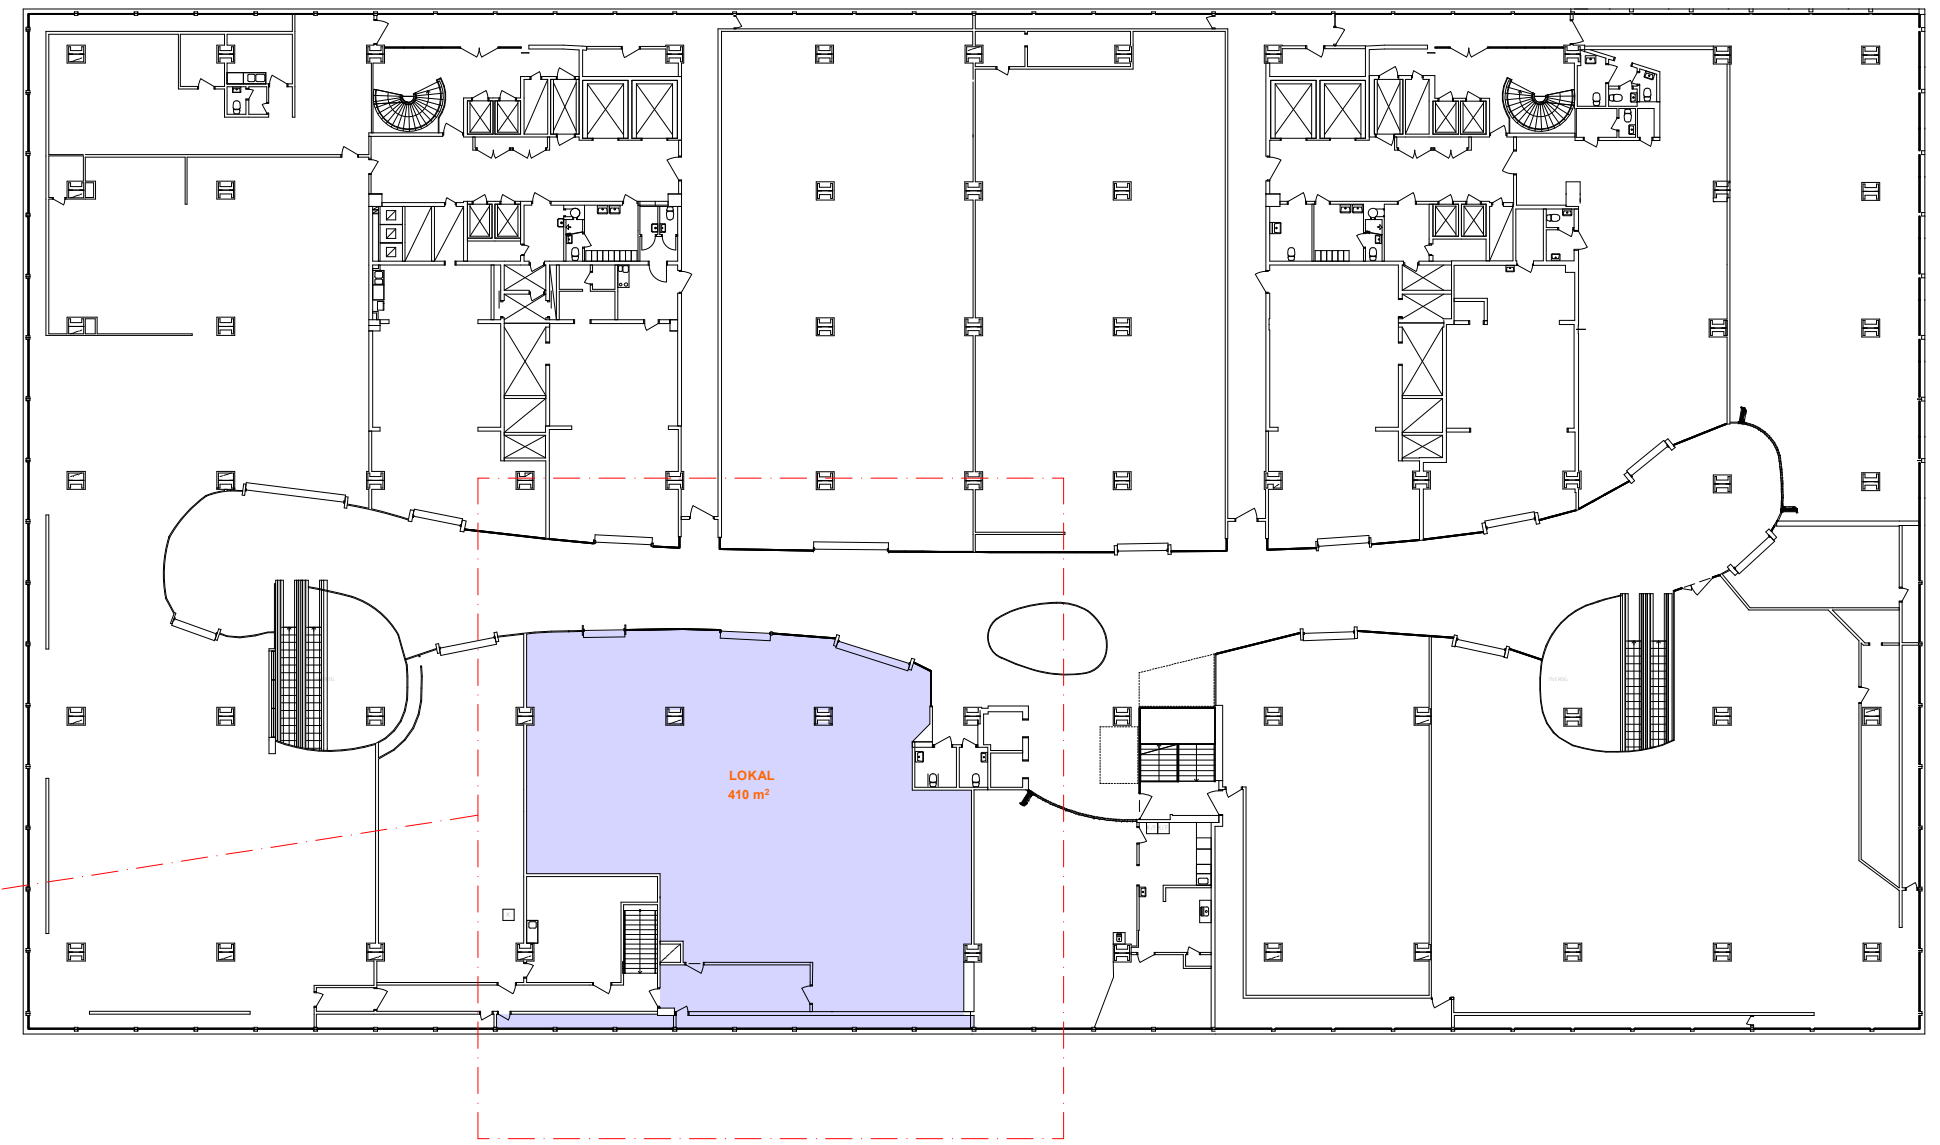

**ÖVERSIKT PLAN 4**  
-1:400-



**2022-10-25**

|   |               |       |       |
|---|---------------|-------|-------|
| BET   | ÄNDRING AVSER | DATUM | Sign. |
| <div><div>STADSRUM<br/>FASTIGHETER</div><div>GIST<br/>ERÄS<br/>JÖST<br/>RAND</div></div> |               |       |       |
| KRINGLAN<br>SÖDERTÄLJE   |               |       |       |
| Del av plan 4   |               |       |       |
| SKALA   | NUMMER        | BET   |       |
| A3 1:200   | A-40.1-04-18  |       |       |
| A1 1:100   |               |       |       |