


KARLAVÄGEN

SIBYLLEGATAN

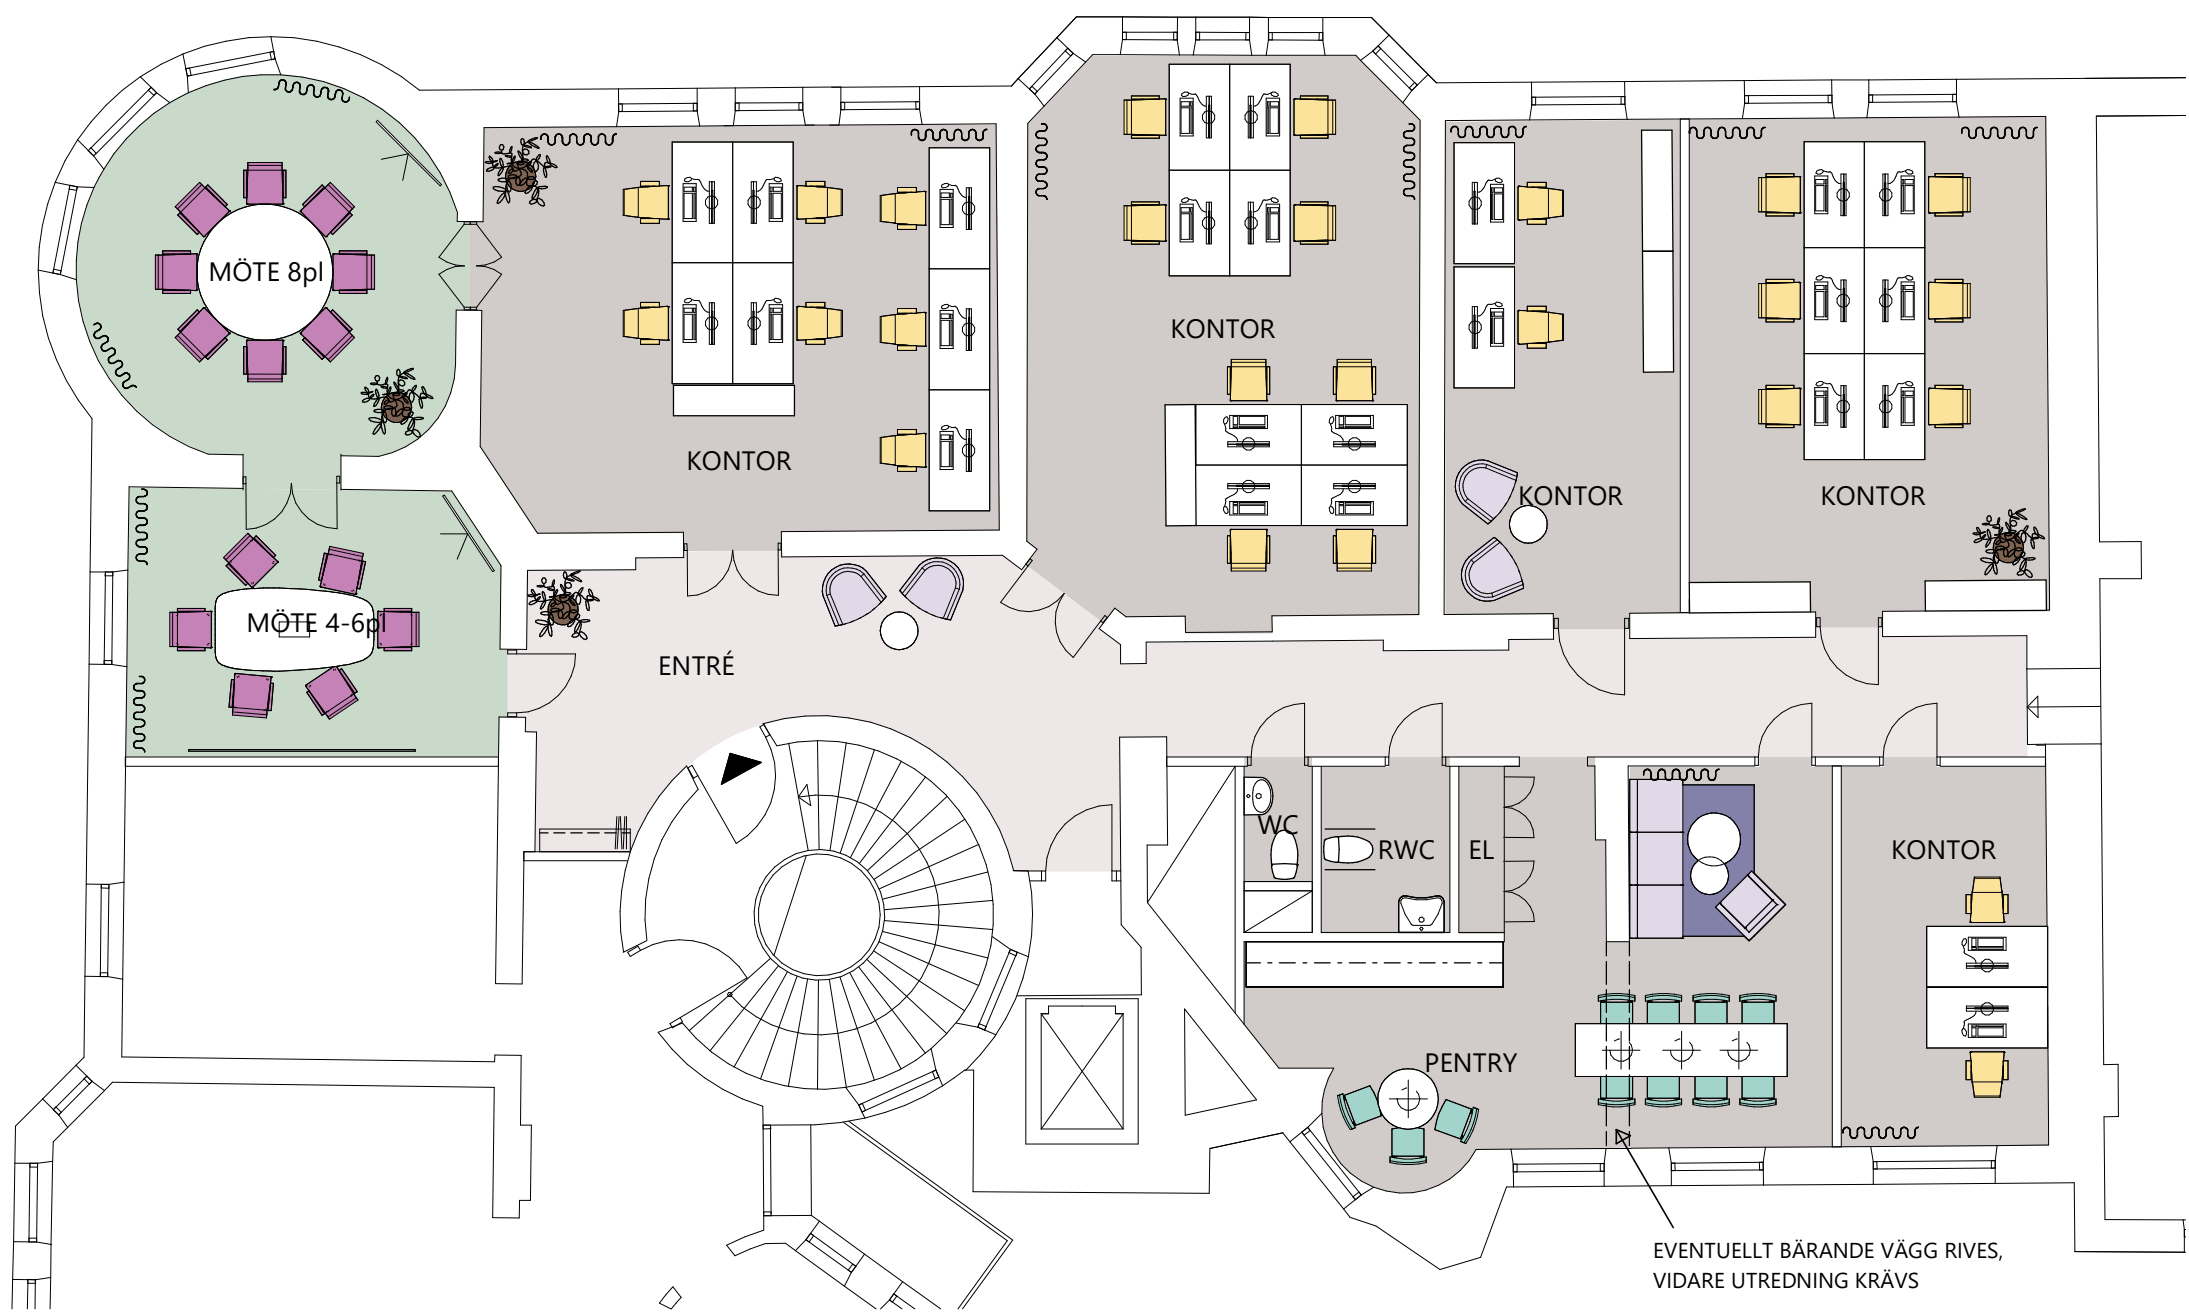

1. ARBETSPLATSER	
KONTORSPLATS	25
	25
2. MÖTESPLATSER	
INFORMELLT MÖTE	8
MÖTESRUM	14
	22
3. PAUSPLATSER	
TORG/KÖK	11
	11
TOTALT ANTAL SITTPLATSER:	58
RUMSFUNKTIONER	
EL	1
ENTRÉ	1
KONTOR	5
MÖTE 4-6pl	1
MÖTE 8pl	1
PENTRY	1
RWC	1
WC	1

EVENTUELLT BÄRANDE VÄGG RIVES,
VIDARE UTREDNING KRÄVS