


SIBYLLEGATAN

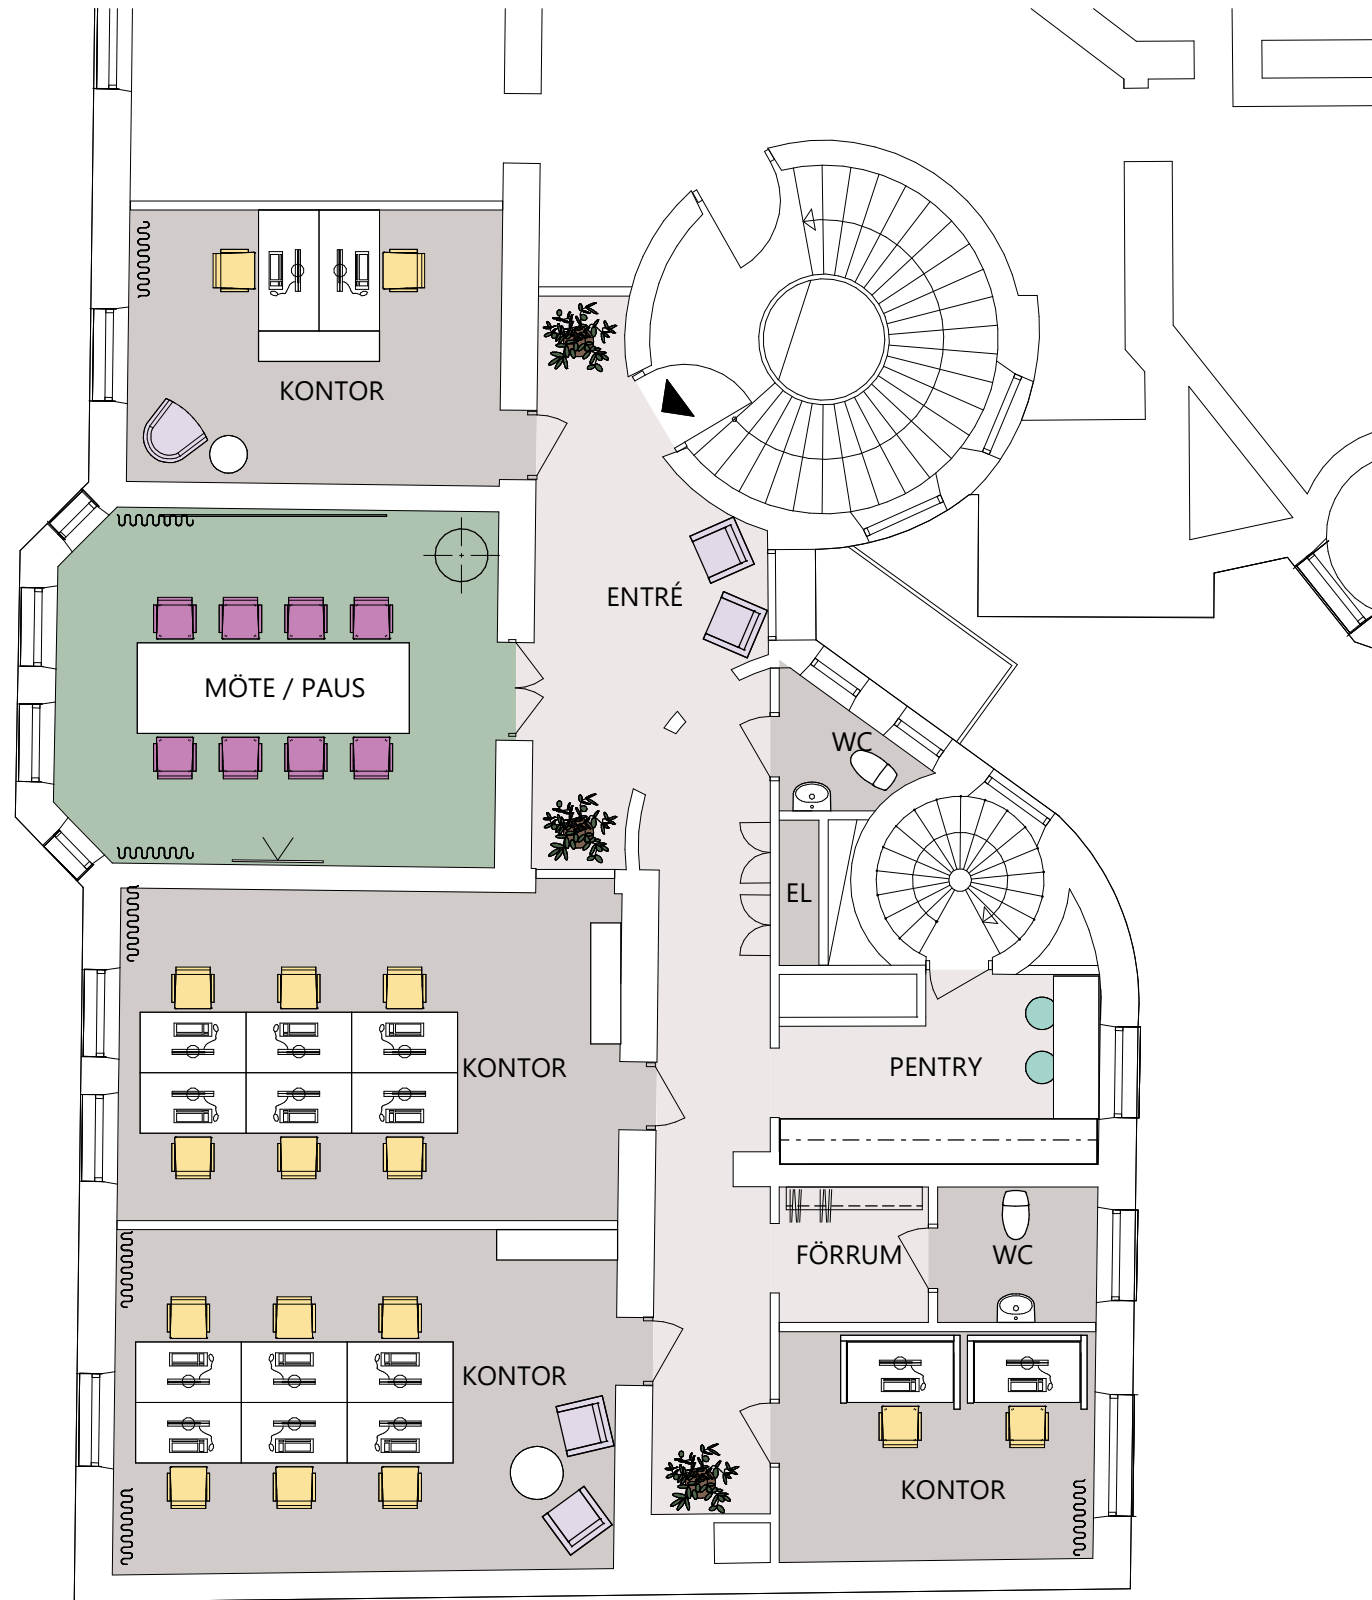

1. ARBETSPLATSER		
KONTORSPLATS	16	16
2. MÖTESPLATSER		
INFORMELLT MÖTE	5	13
MÖTESRUM	8	2
3. PAUSPLATSER		
TORG/KÖK	2	2
TOTALT ANTAL SITTPLATSER:		31

RUMSFUNKTIONER		
EL	1	
ENTRÉ	1	
FÖRRUM	1	
KONTOR	4	
MÖTE / PAUS	1	
PENTRY	1	
WC	2	

RITNINGEN ÄR BASERAD PÅ GAMLA RITNINGSUNDERLAG
SÅ RITNINGEN KAN SKILJA SIG NÅGOT FRÅN VERKLIGHETEN

KV. YNGLINGEN
PLAN 1: LOKAL 184 KVM , INPLACERINGSSKISS