



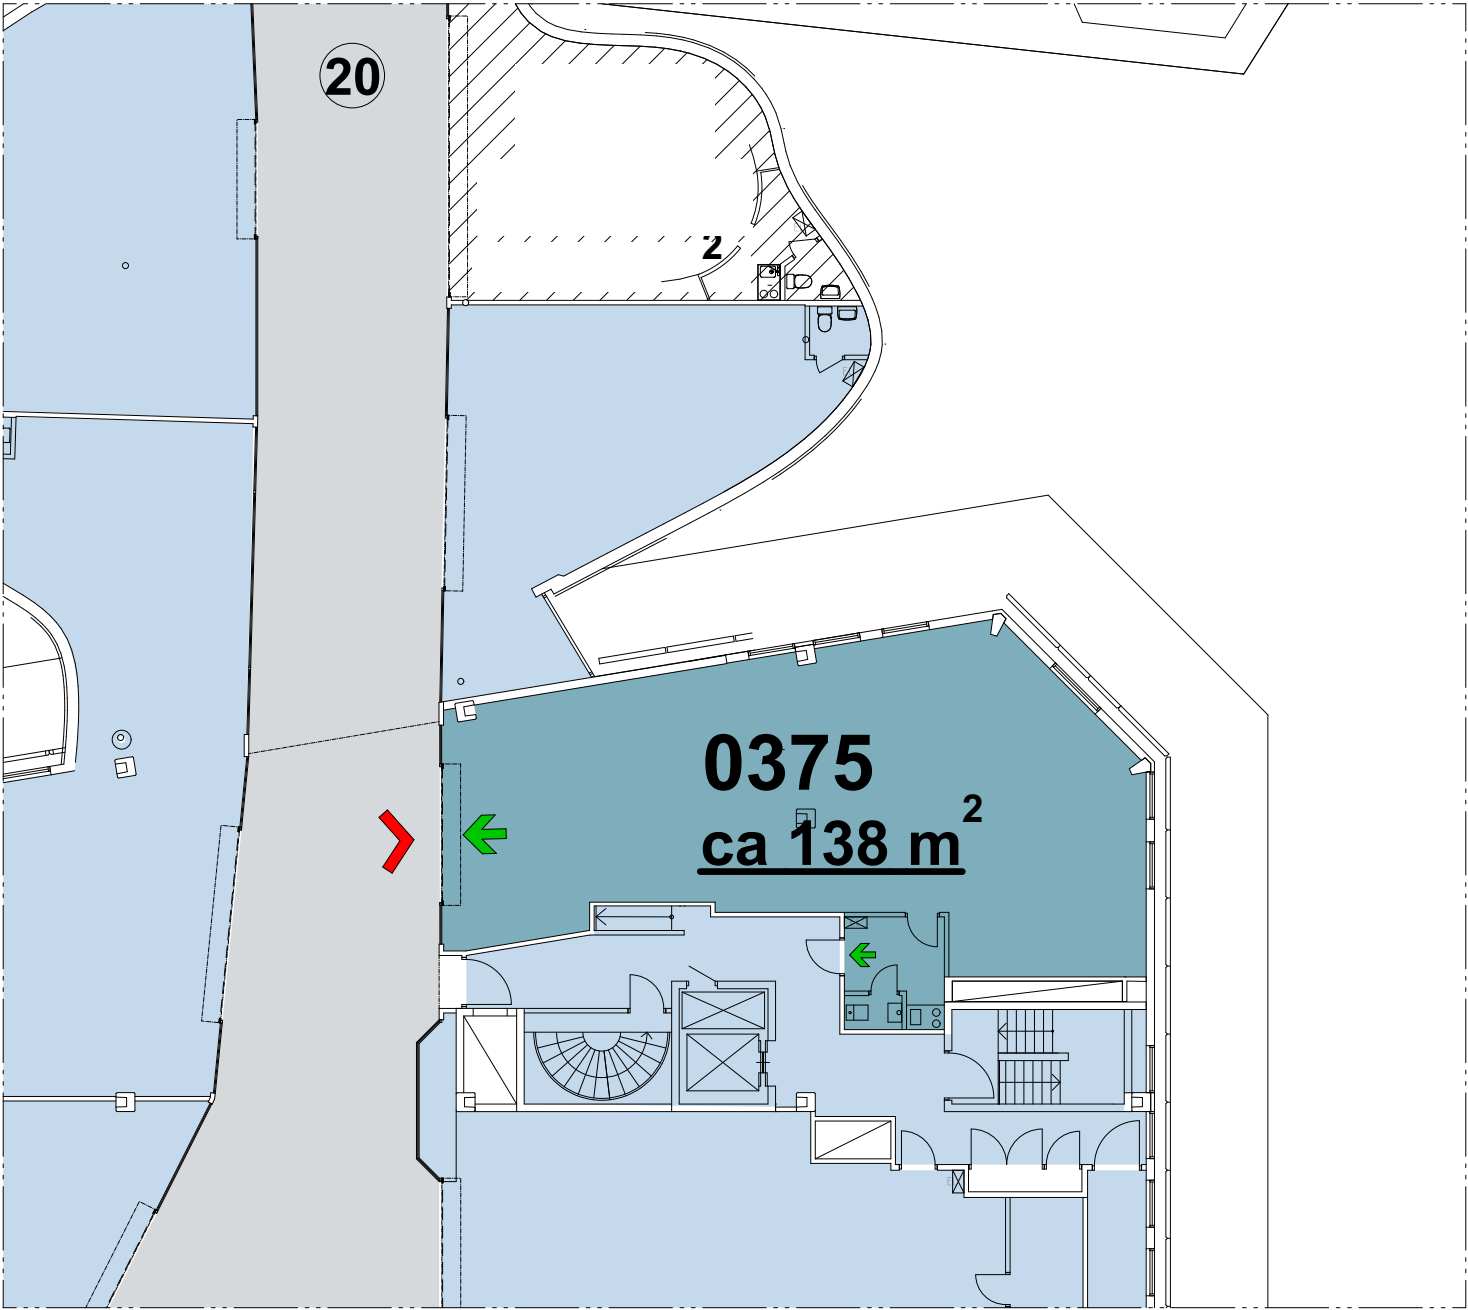

PLAN 30, + 42,43

SKALA 1:200

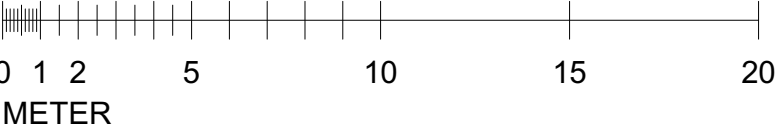

# Farsta CENTRUM

Ytor på ritning är preliminära, mindre avvikelser kan förekomma.

Angiven yta avser färglagd yta (LOA).

LOA / BTA är beräknad enligt Svensk Standard SS 21054:2009.

Samtliga mått är i mm.


Samtliga mått kontrolleras på plats.

Projektering av bland annat installationer, konstruktioner, bygghälsan och utrymningsvägar kan komma att påverka planen samt plushöjder, rumshöjder, konstruktioner och ytangivelser.

Trappor/ramper och hissar/lyftbord inom uthyrningsbar yta är endast schematiskt redovisade. Generellt har rulltrappor inom butiksytor 35° lutning och 800 mm fri bredd. För utformning av butiksfasad, entrézon inkl. skyltar och skyltfönster/skyltskåp ska för var tid gällande hyresgästmanual användas. Mått kan komma att ändras.

Handlingen är konfidentiell.

- |  |                            |  |               |
|--|----------------------------|--|---------------|
|  | BUTIK /LOKALAREOR          |  | CENTRUM ENTRÉ |
|  | LAGERYTOR                  |  | ENTRÉ         |
|  | ALLMÄNNA AREOR             |  | INLASTNING    |
|  | LASTGÅNGAR                 |  | UTRYMNING     |
|  | HISSAR , SCHAKT OCH TEKNIK |  |               |
|  | KUND -WC , AMNINGSRUM MM . |  |               |

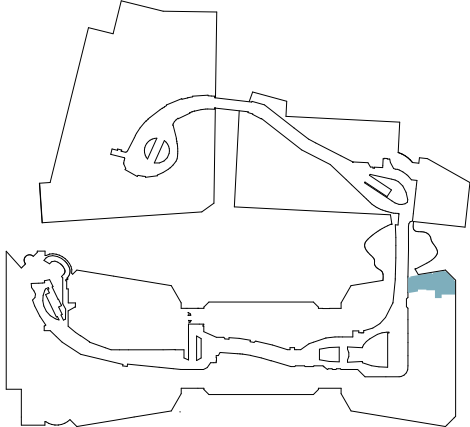

Del A PLAN 30



FARSTA CENTRUM , STOCKHOLM

|                         |                     |                     |
|-------------------------|---------------------|---------------------|
| ARKITEKT<br><b>ZBK</b>  | DATUM<br>2025-02-19 | PROJEKTNR<br>978    |
| KONTRAKTSBILAGA<br>0375 |                     | SKALA<br>A3 - 1:200 |