

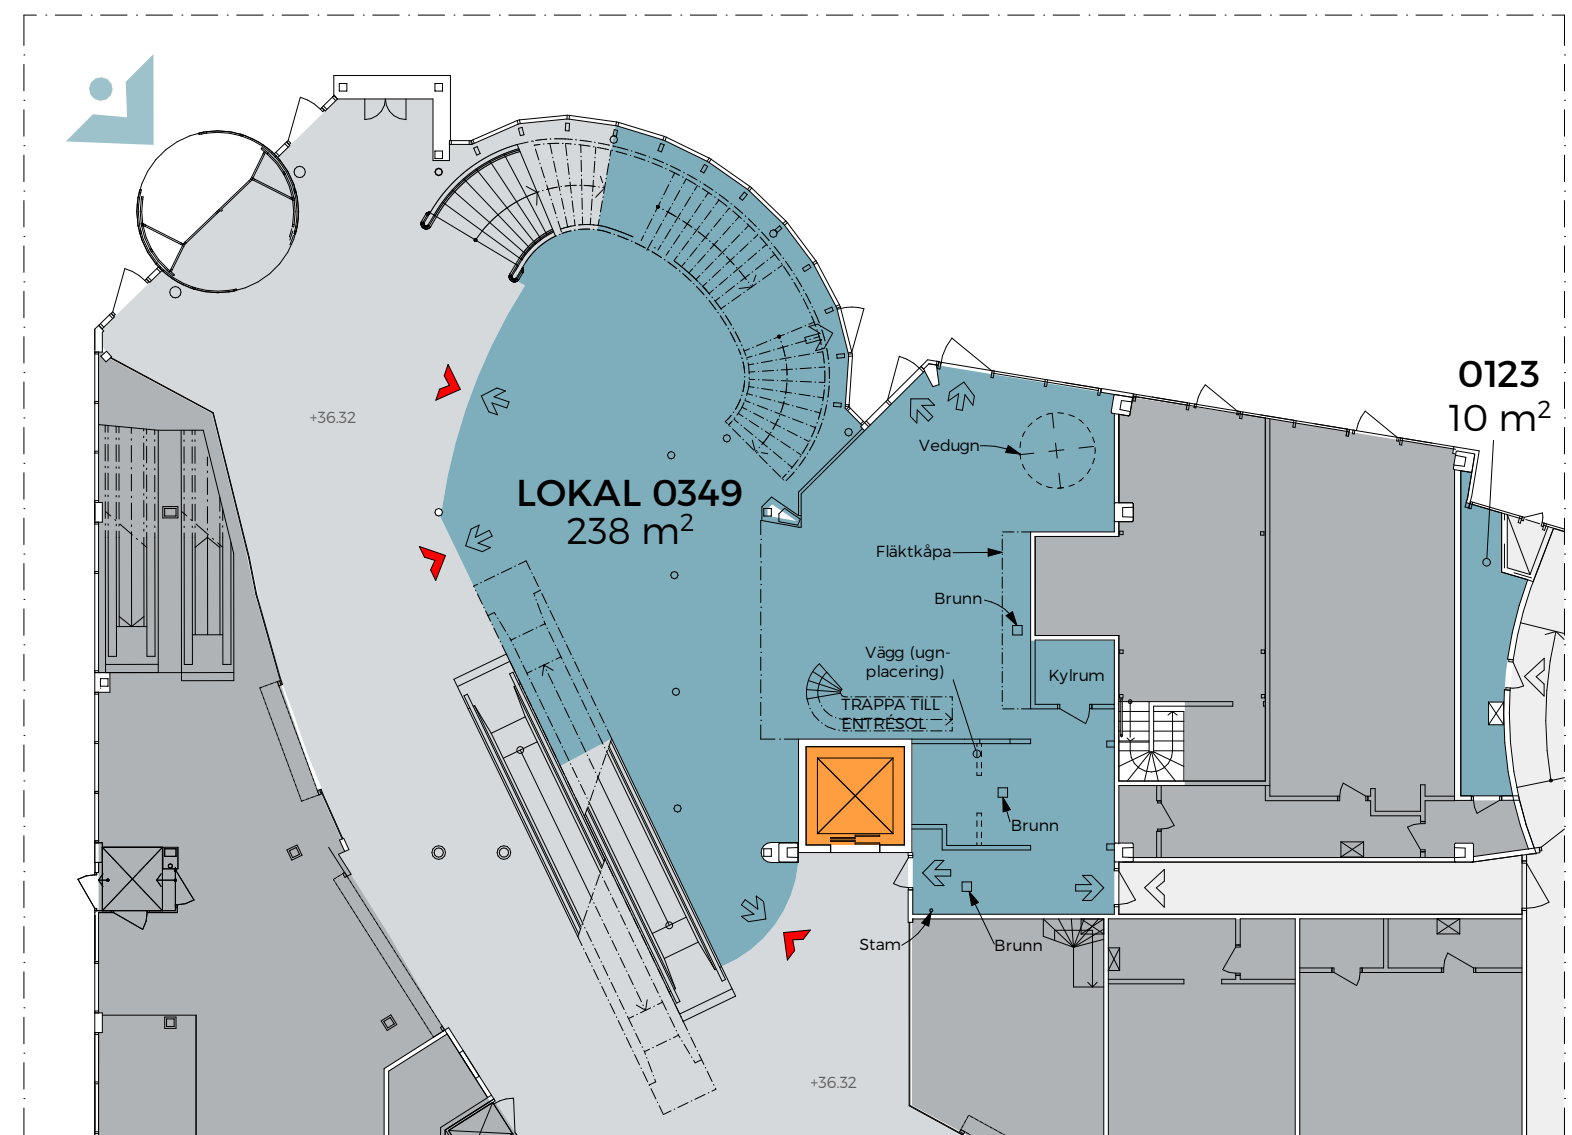


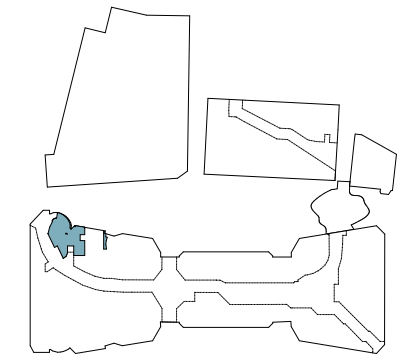

PLAN 20/ENTRÉPLAN (+36.32)

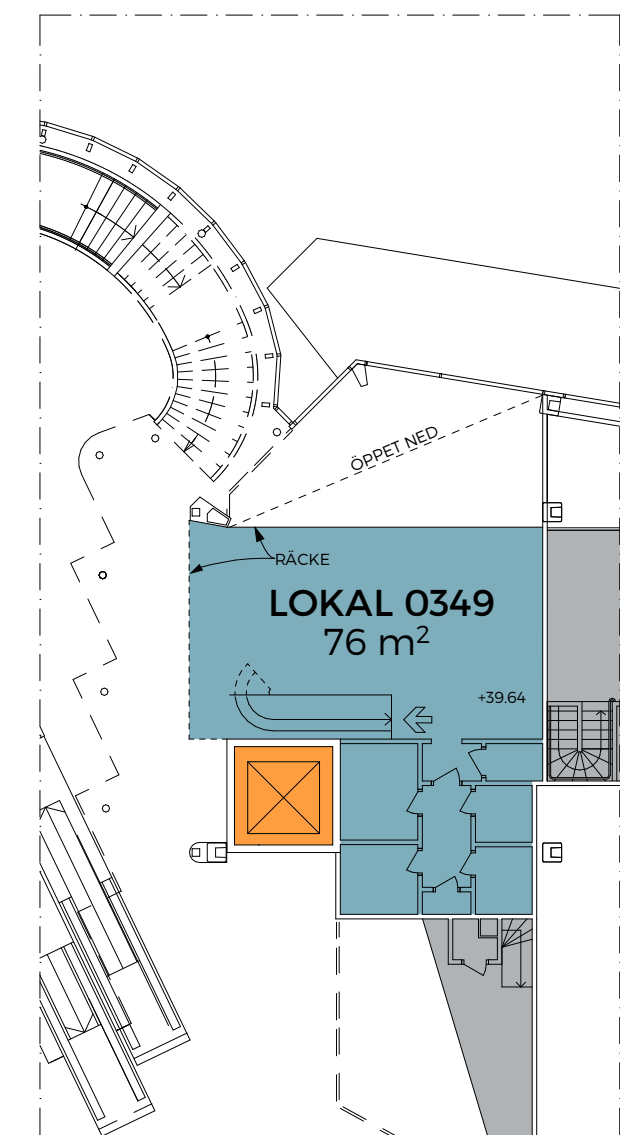

ENTRÉSOLPLAN (+39.64)

YTOR:  
 $238\text{m}^2 + 10\text{m}^2 + 76\text{m}^2 = 324\text{m}^2$

Alla ytor är i detta skede preliminära.  
 Angiven yta avser färglagd yta (LOA)  
 LOA / BTA beräknat enligt Svensk Standard SS 21054:2009  
 Projektering av bland annat installationer, konstruktioner, byggdelar och utrymningsvägar kan komma att påverka planen samt plushöjder, rumshöjder, konstruktioner och ytangivelser. Samtliga mått kontrolleras på plats.  
 Skissmaterialet är konfidentiellt.

## KONTRAKTSBILAGA