



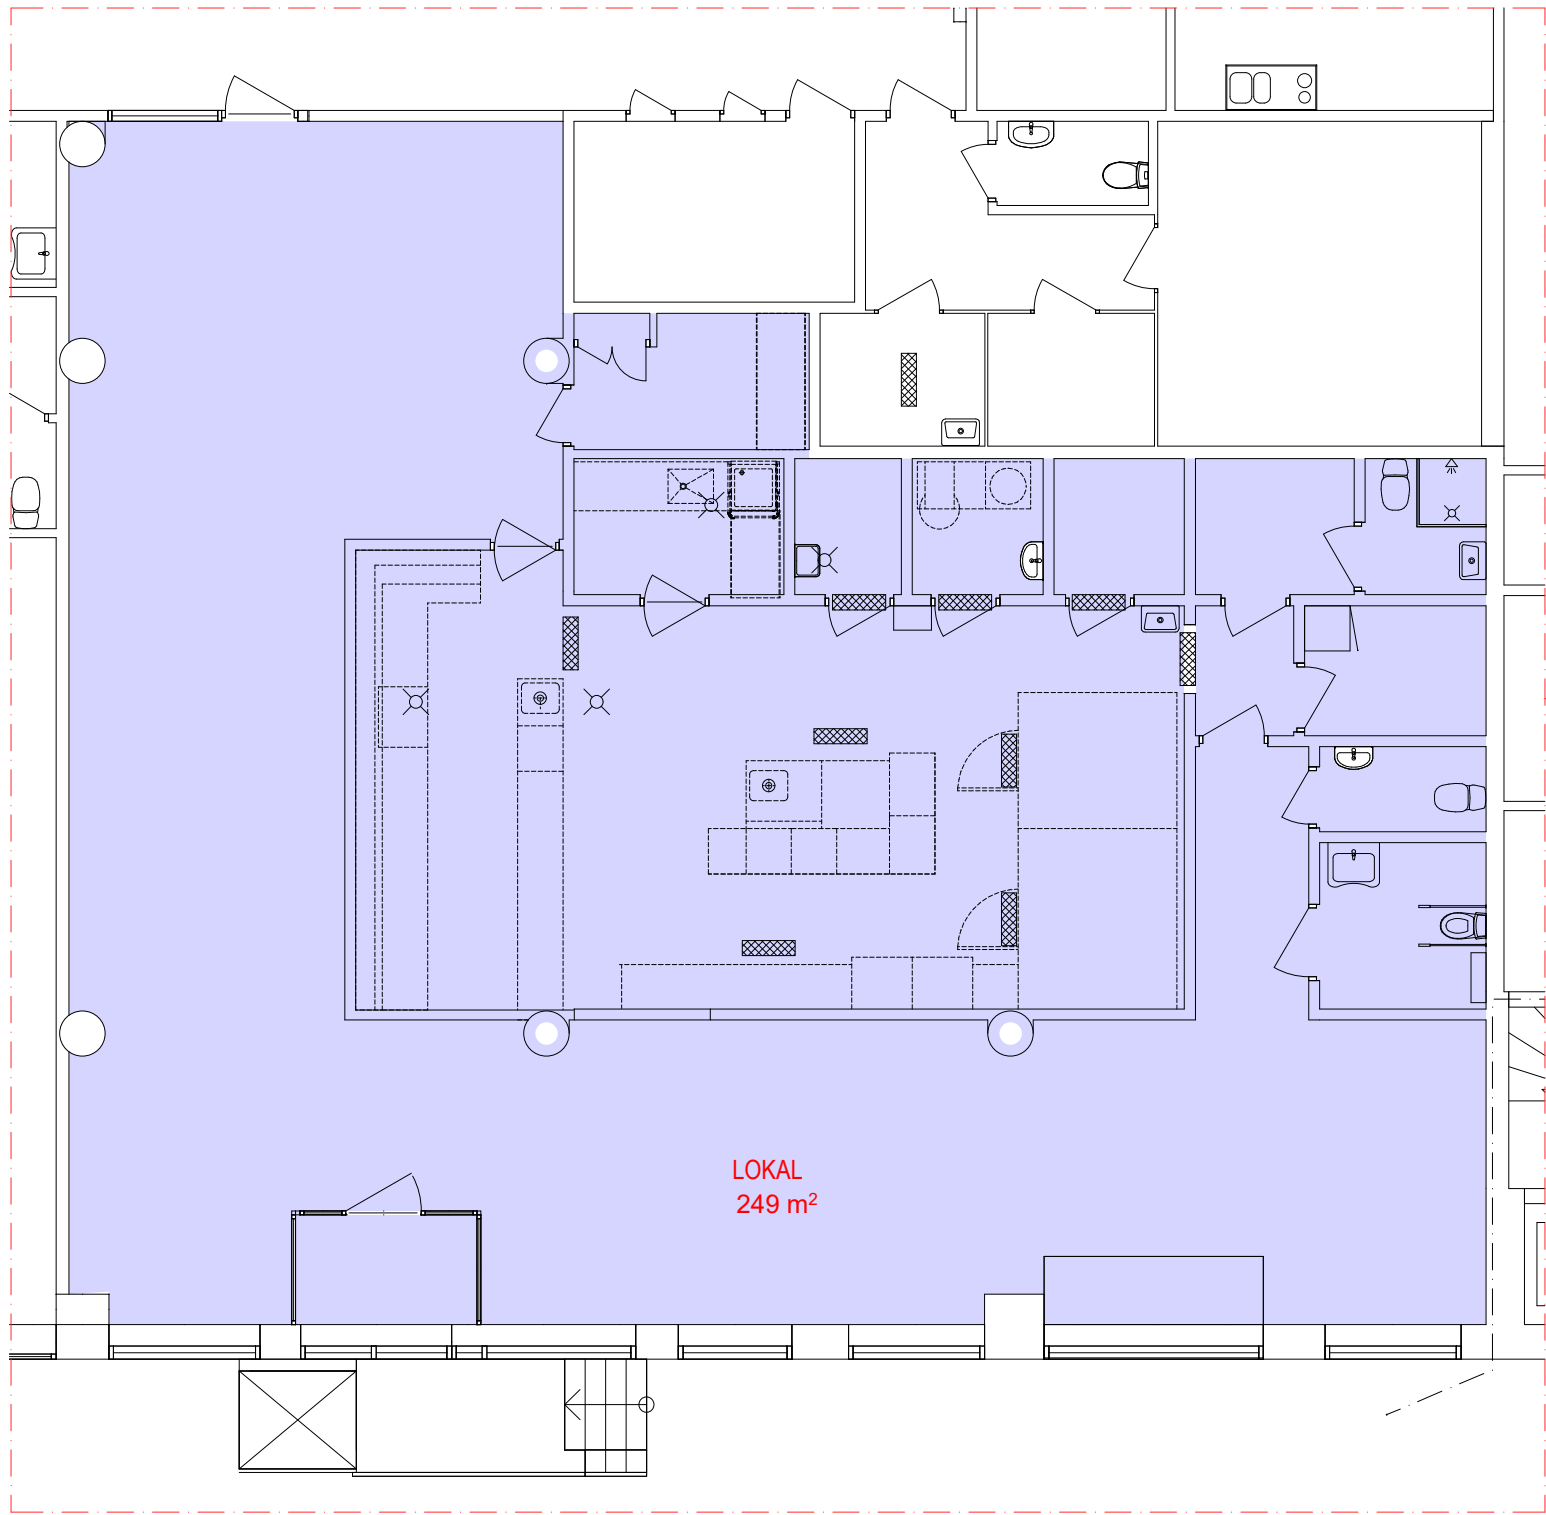

DEL AV PLAN

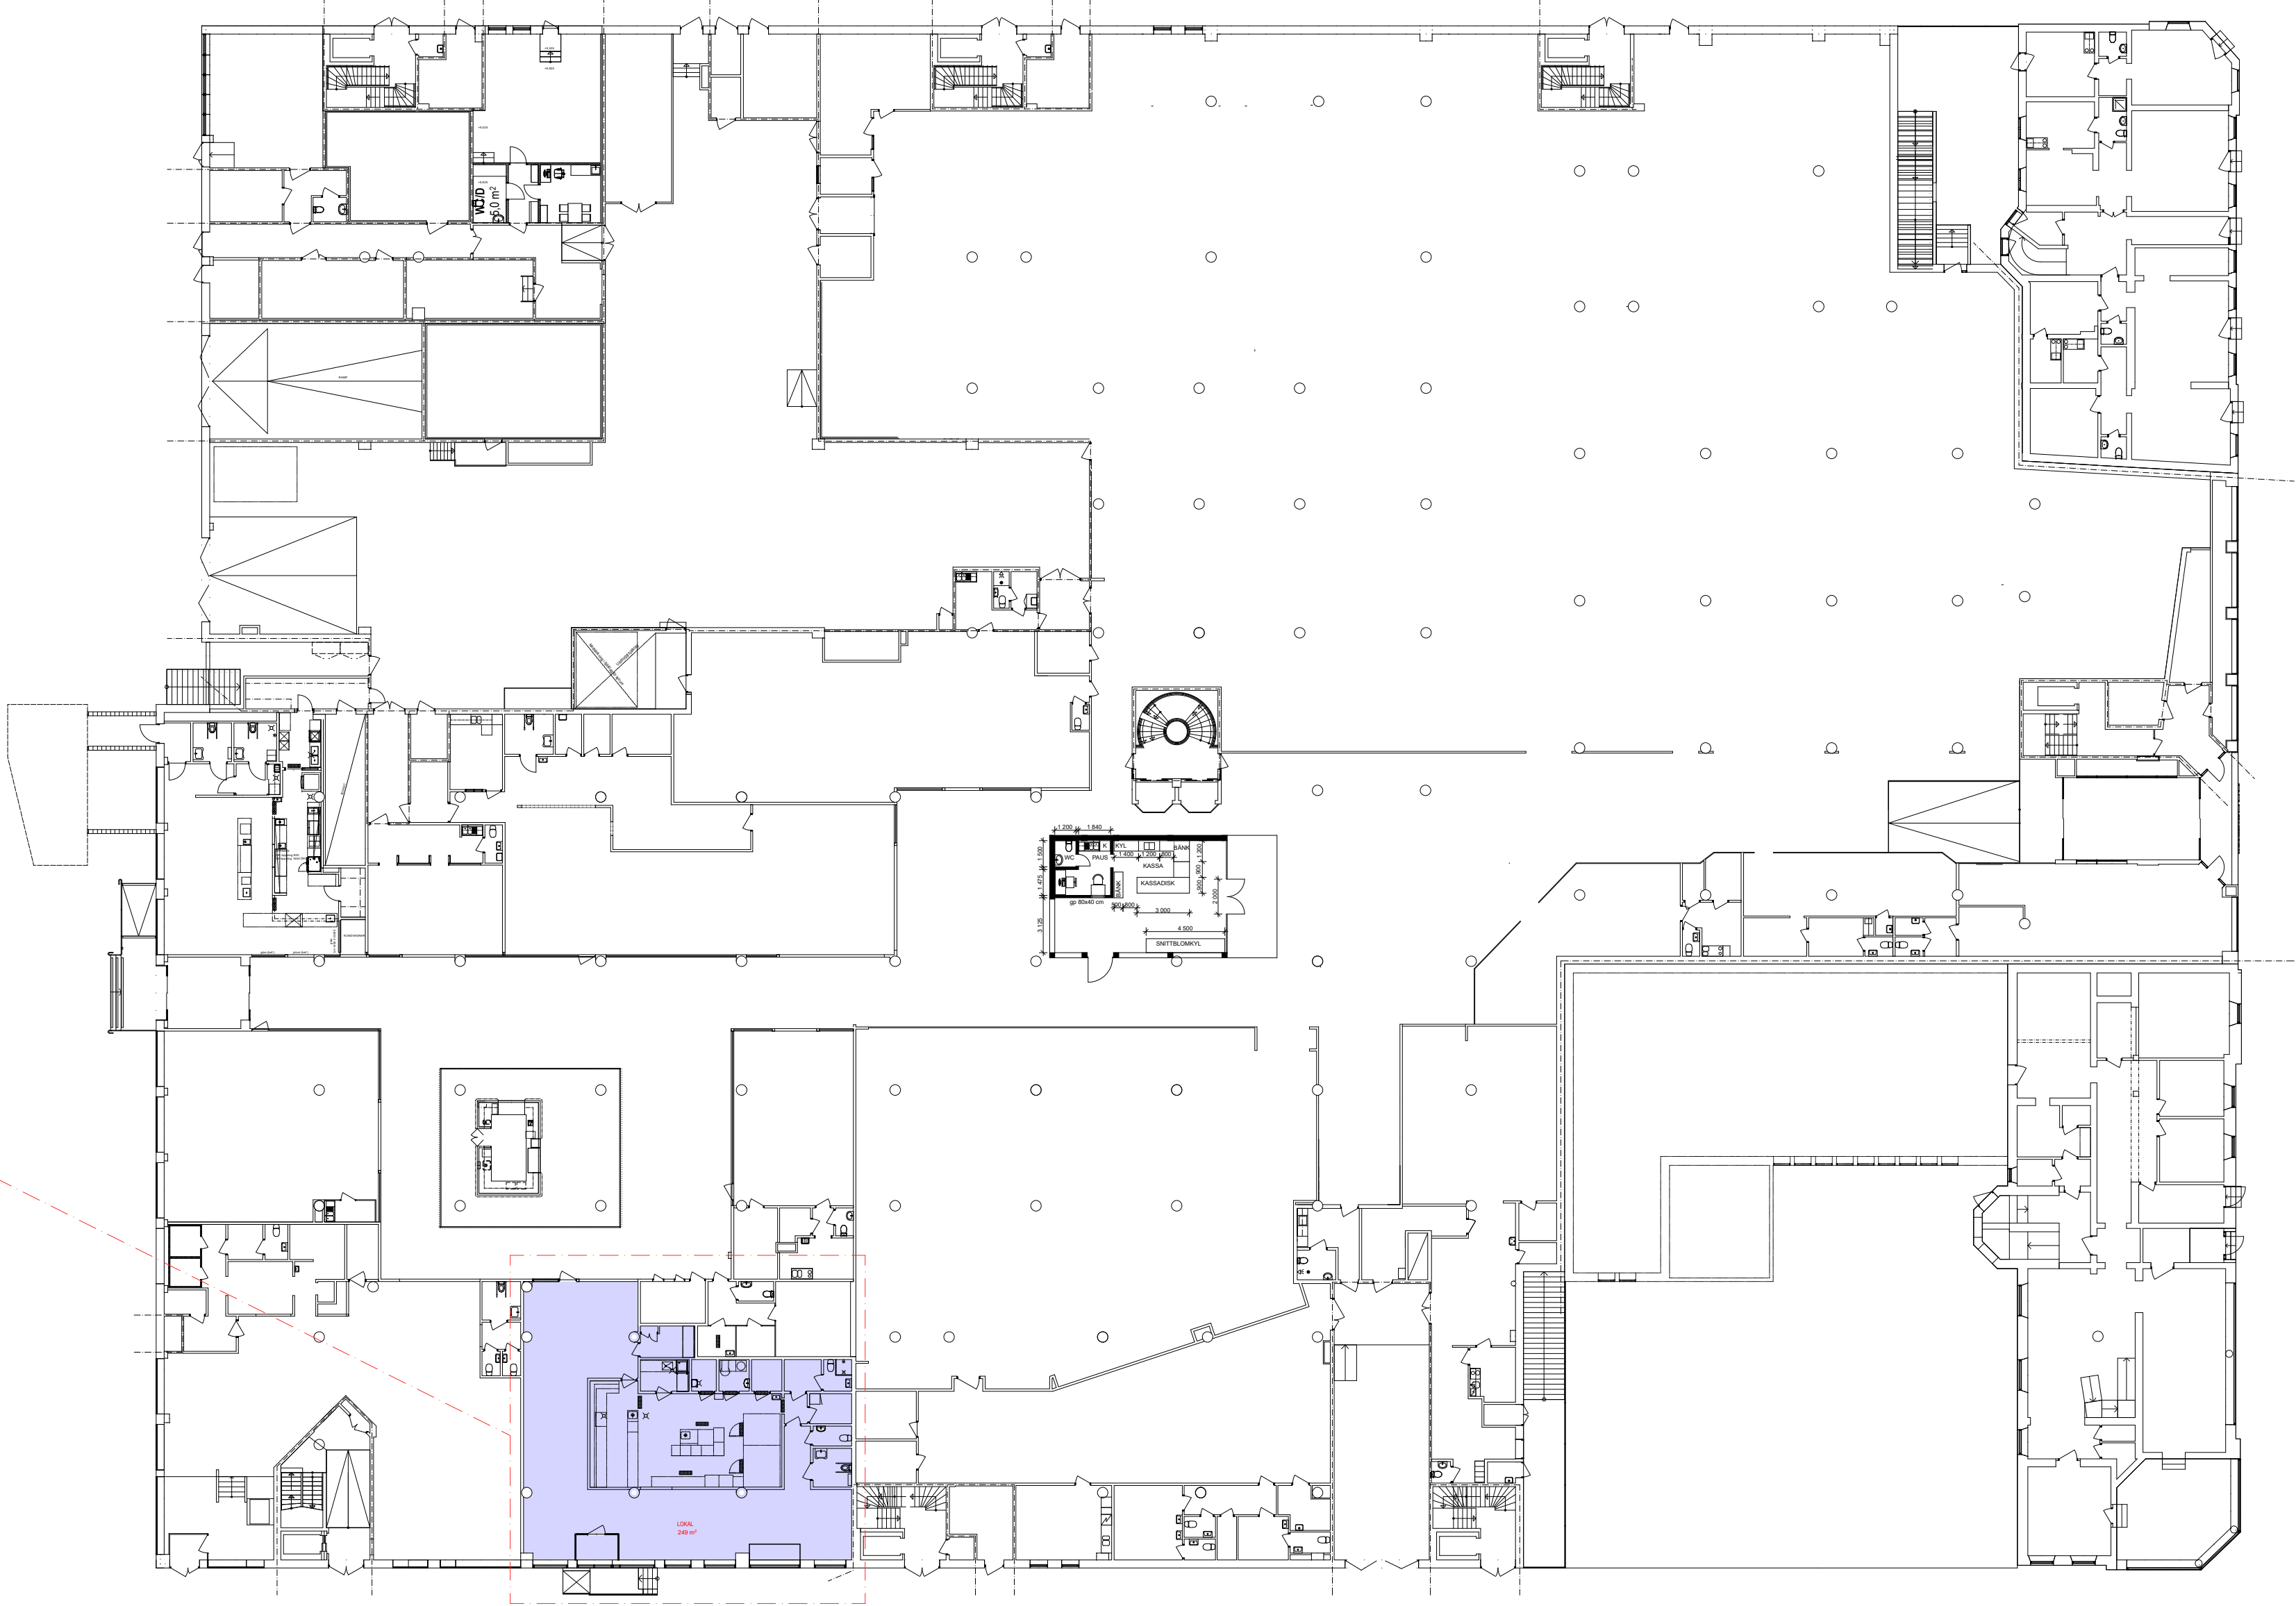

ÖVERSIKT



2025-01-09

| BET   | ÄNDRING AVSER | DATUM | Sign. |
|---|---------------|-------|-------|
| <div><div><div>GIST<br/>ERÅS<br/>JÖST<br/>RAND<br/>ARKITEKTUR</div></div><div>GALLERIA KVARNEN-<br/>UPPSALA<br/>Uppdatering av hyresytor<br/>Entréplan</div></div> |               |       |       |
| SKALA   | NUMMER        | BET   |       |
| A3 1:200   | A-40.1-02-17  |       |       |
| A1 1:100   |               |       |       |