




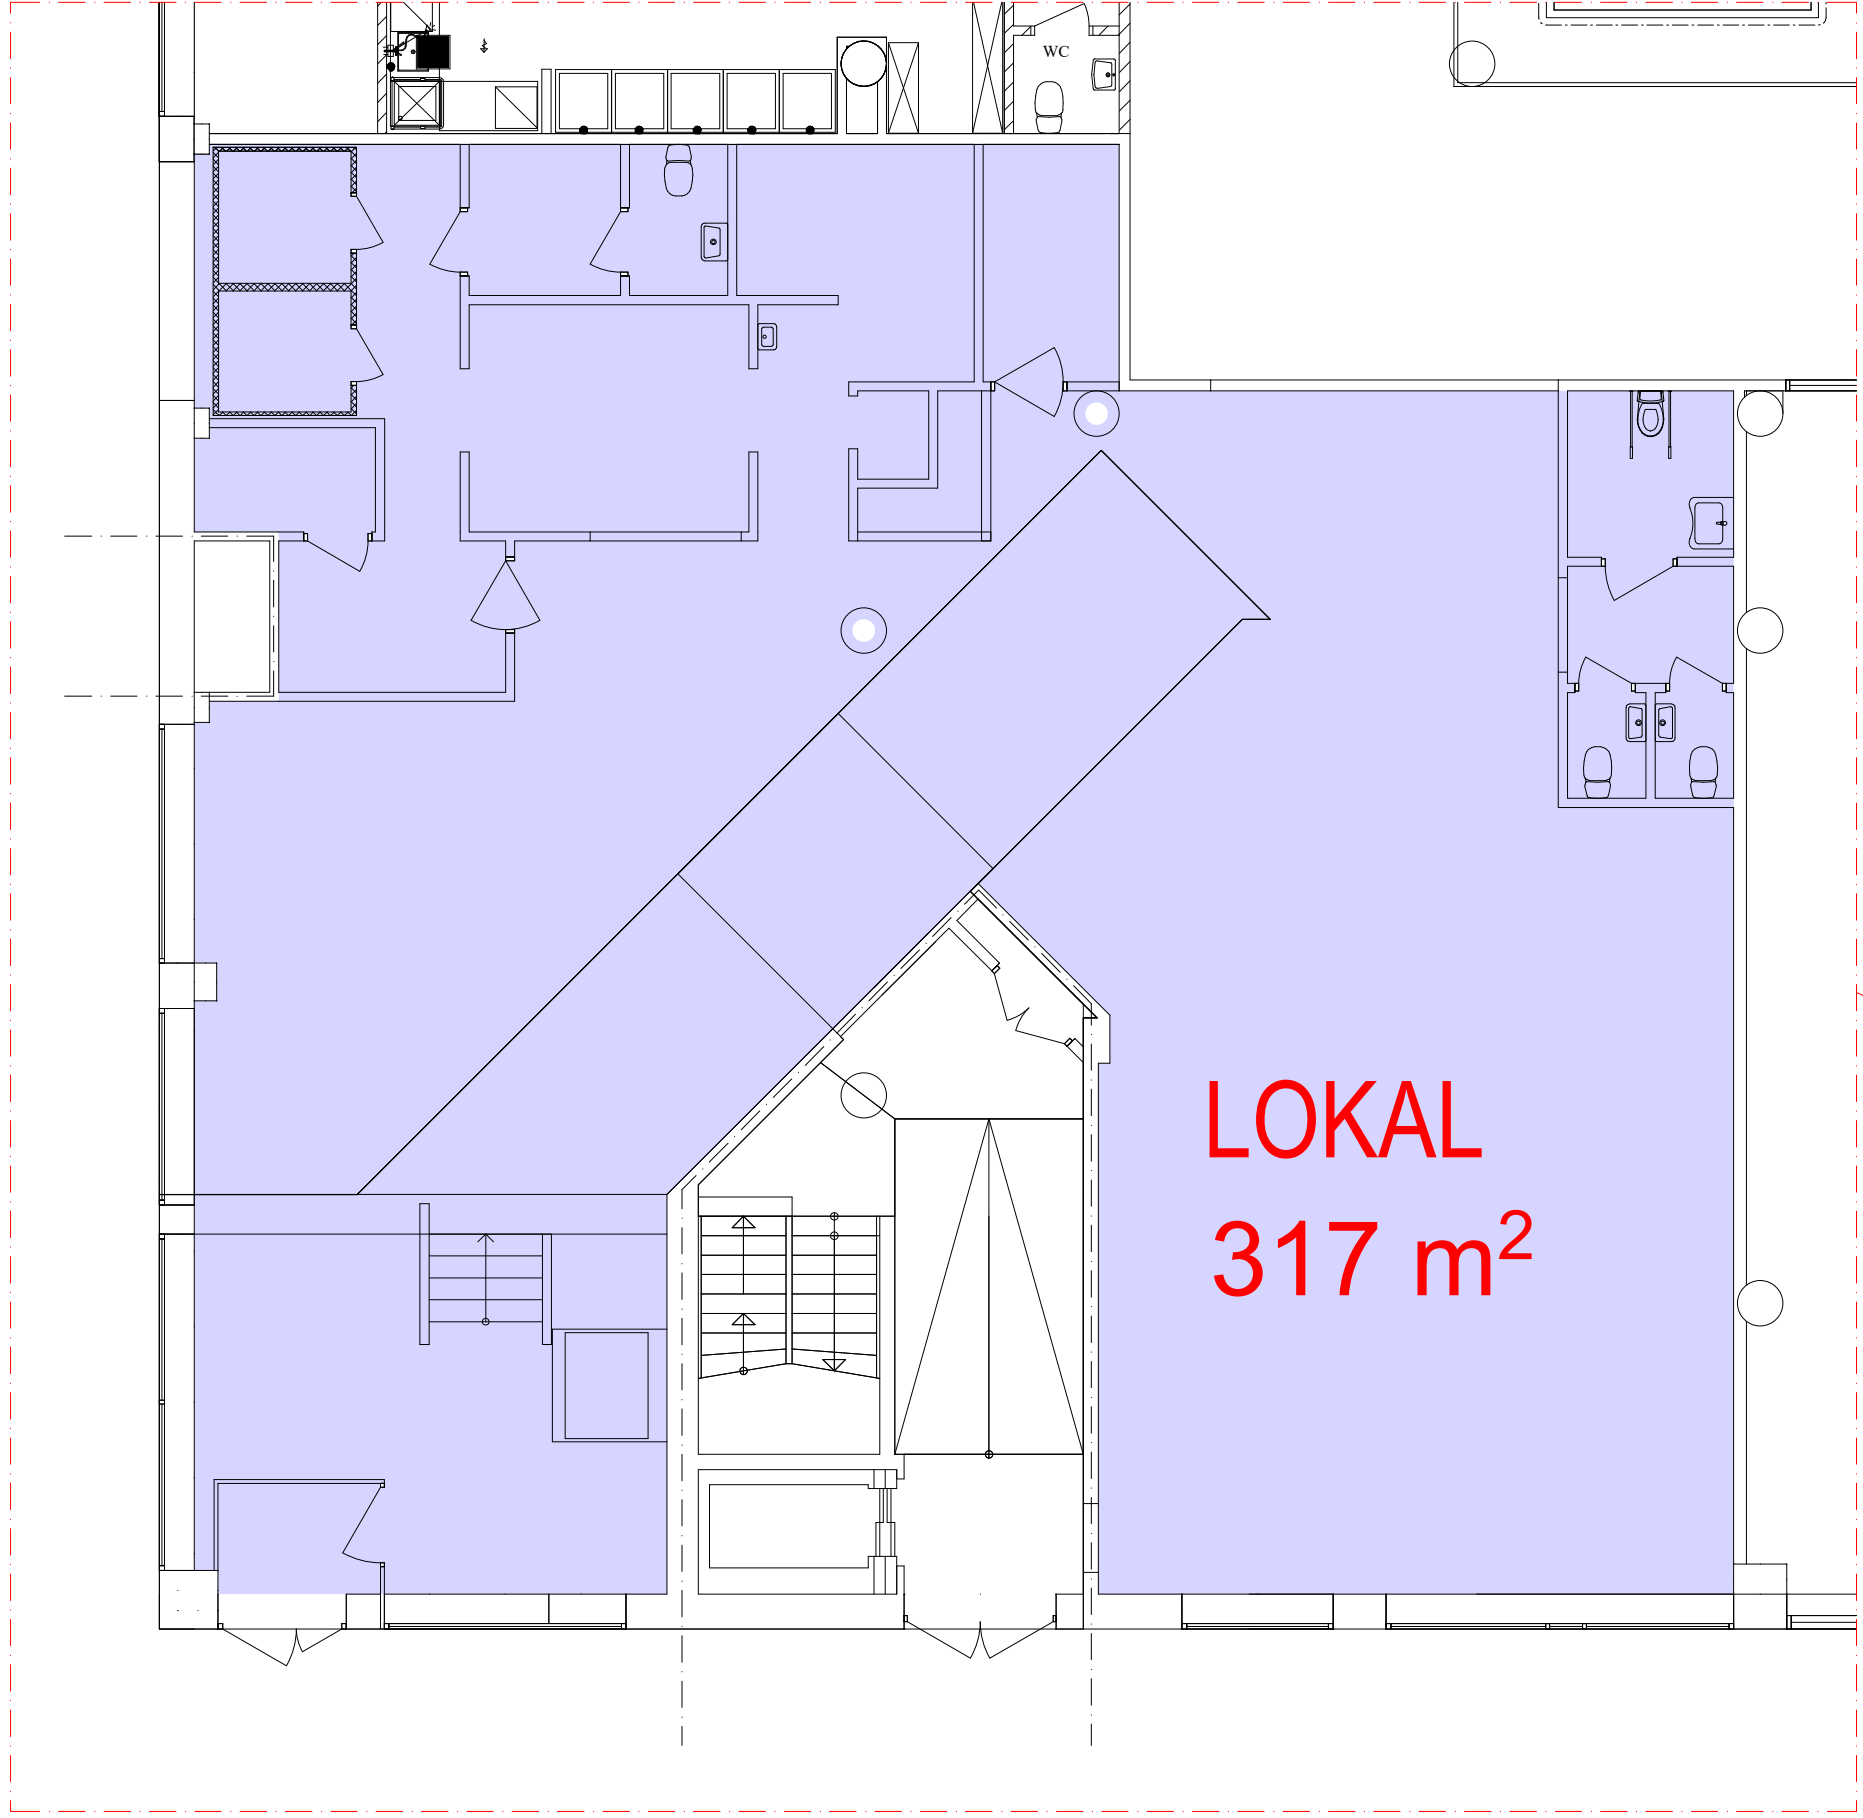

DEL AV PLAN

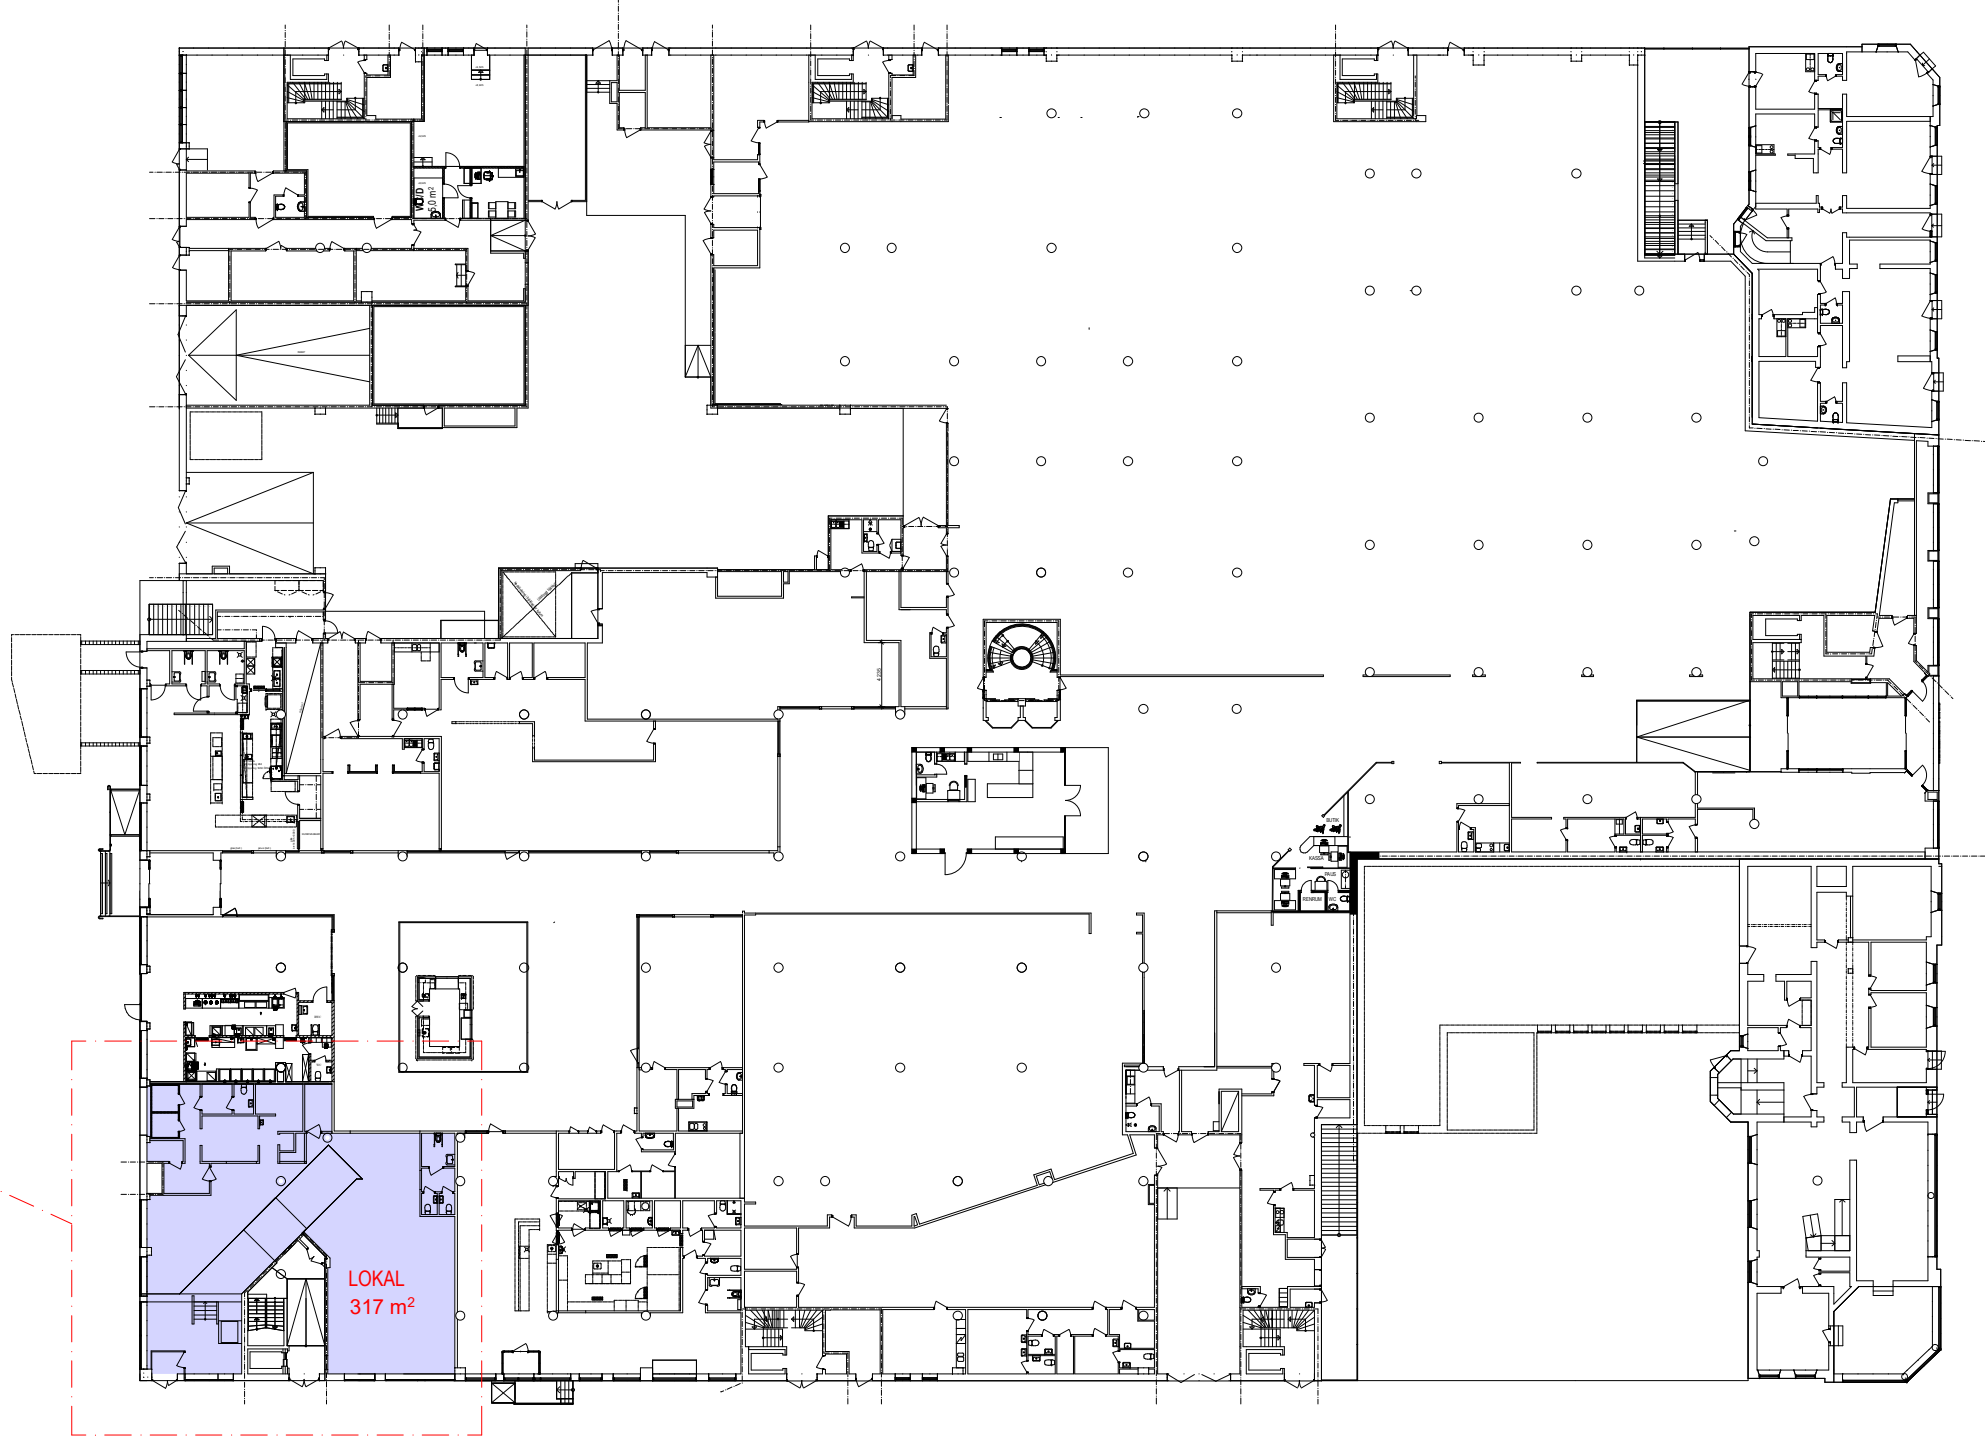

ÖVERSIKT

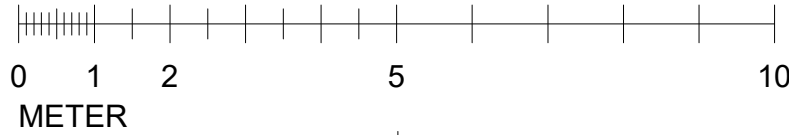

2023-03-01

BET	ÄNDRING AVSER	DATUM	Sign.
 GIST ERÅS JÖST RAND ARKITEKTUR GALLERIA KVARNEN- UPPSALA Uppdatering av hyresytor Entréplan			
SKALA	NUMMER	BET	
A3 1:200 A1 1:100	A-40.1-02-29		