


FÖRKLARINGAR

MÄTT ANGES I MILLIMETER.
PLUSHÖJDER REDOVISAS DOCK I
METER.


LOKAL BEFINTLIGT SKICK

PLAN LAYOUT BYGGER PÅ GAMLA
RELATIONSHANDLINGAR.
RESERVATION FÖR ATT LAYOUT I
DELAR KAN VARA OCH BLI
FÖRÄNDRADE ÄVEN MED TANKE PÅ
UTRYMNING OCH TILLGÅNGLIGHET.


FÖRESKRIFTER

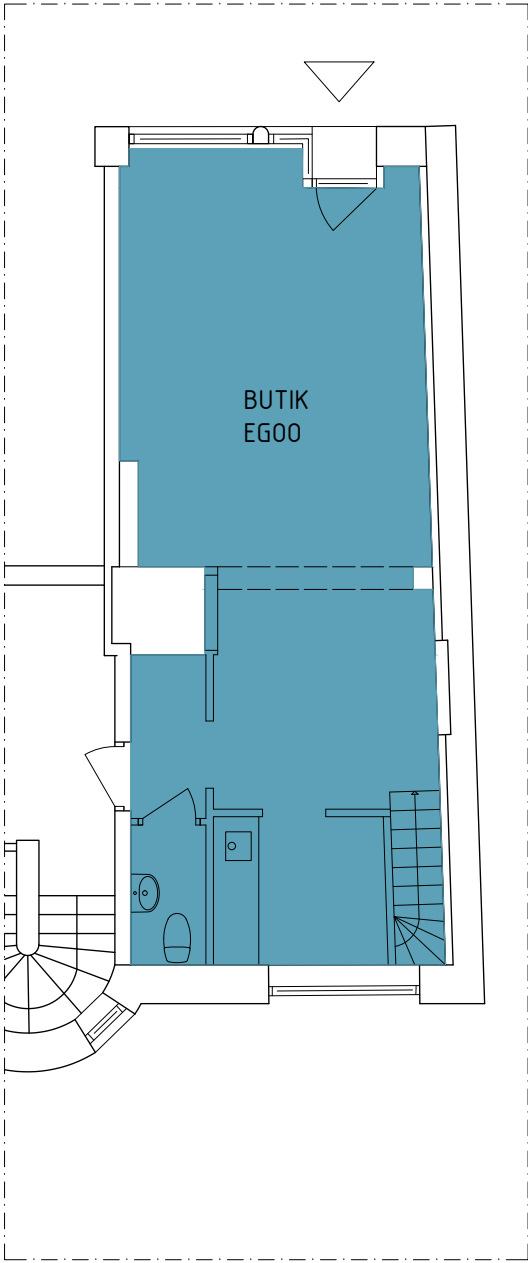

PLAN 1, skala 1:100 (A3)
LOA: 41 kvm

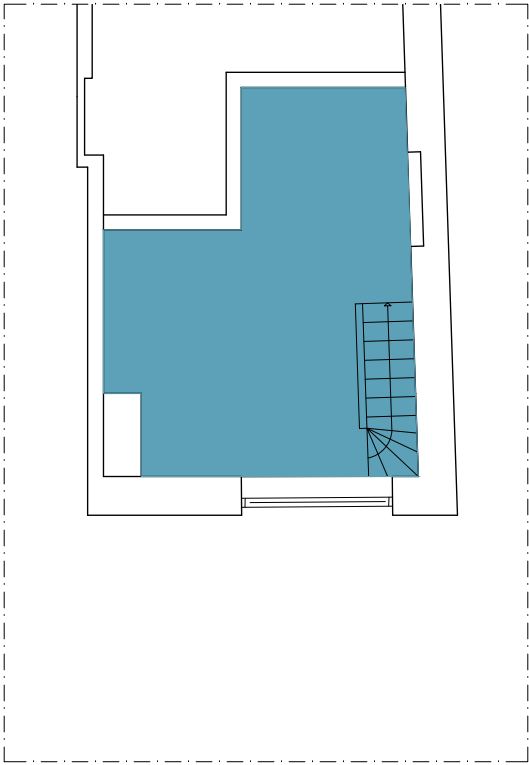

KÄLLARE PLAN, skala 1:100 (A3)
LOA: 17 kvm

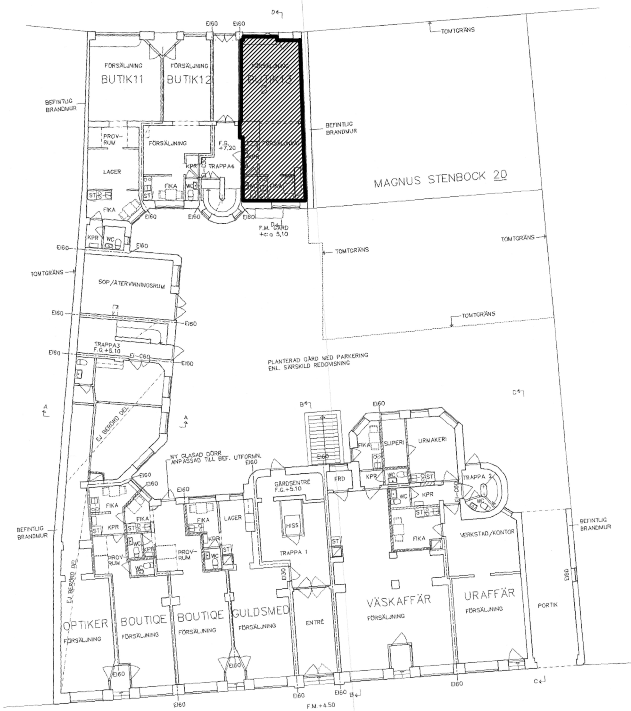

ORIENTERINGSPLAN