



DEL AV PLAN 6

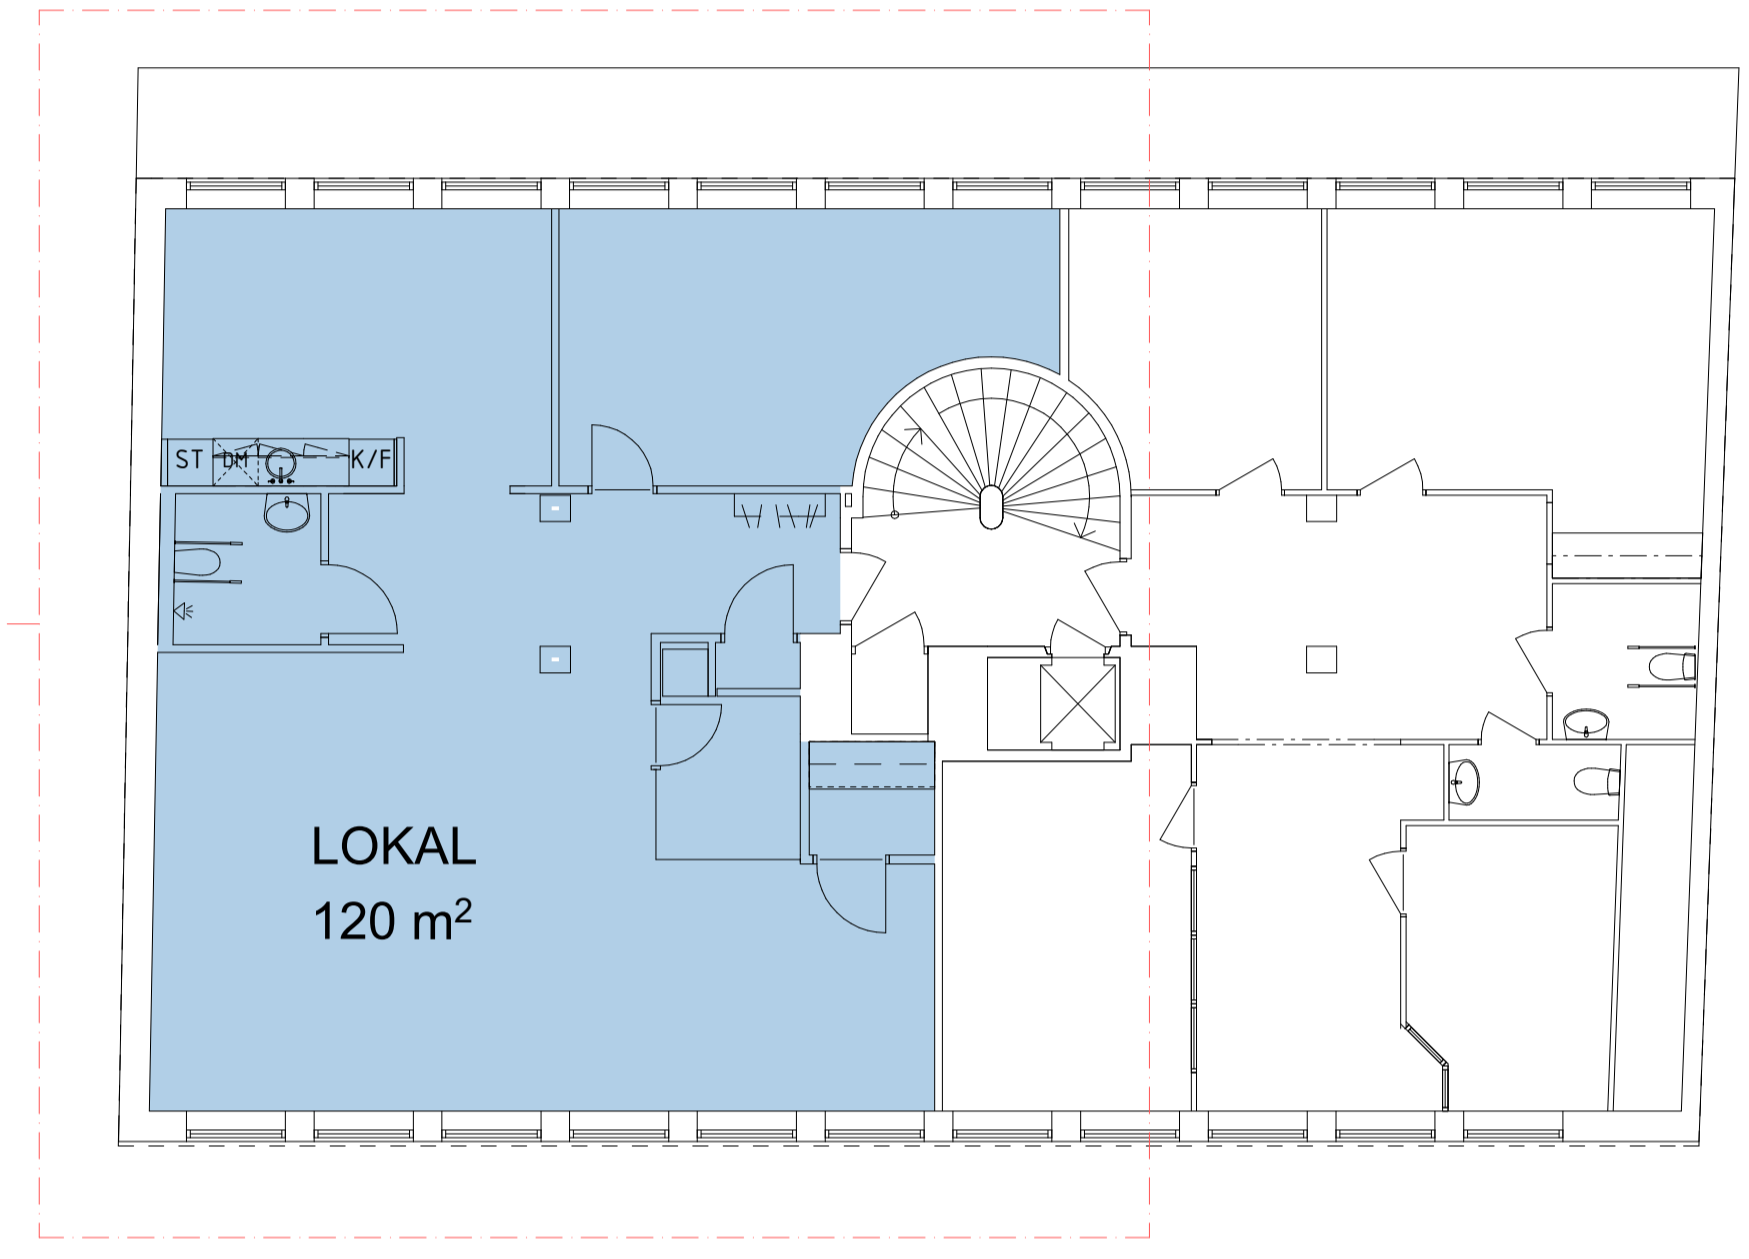

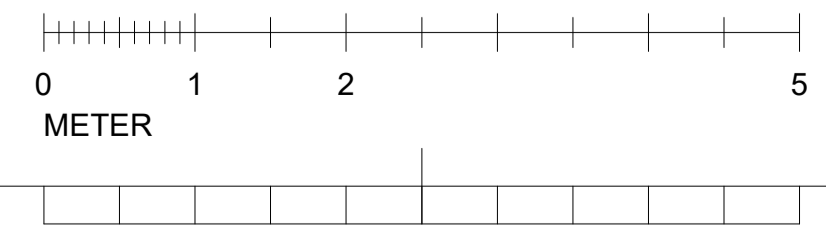

ÖVERSIKT PLAN 6



2026-01-27

BET	ÄNDRING AVSER	DATUM	Sign.

		
DRAGARBRUNN 2:31 UPPSALA Uppdatering av hyresytor Plan 6		
SKALA	NUMMER	BET
A3 1:100 A1 1:50	A-40.1-06-1	