


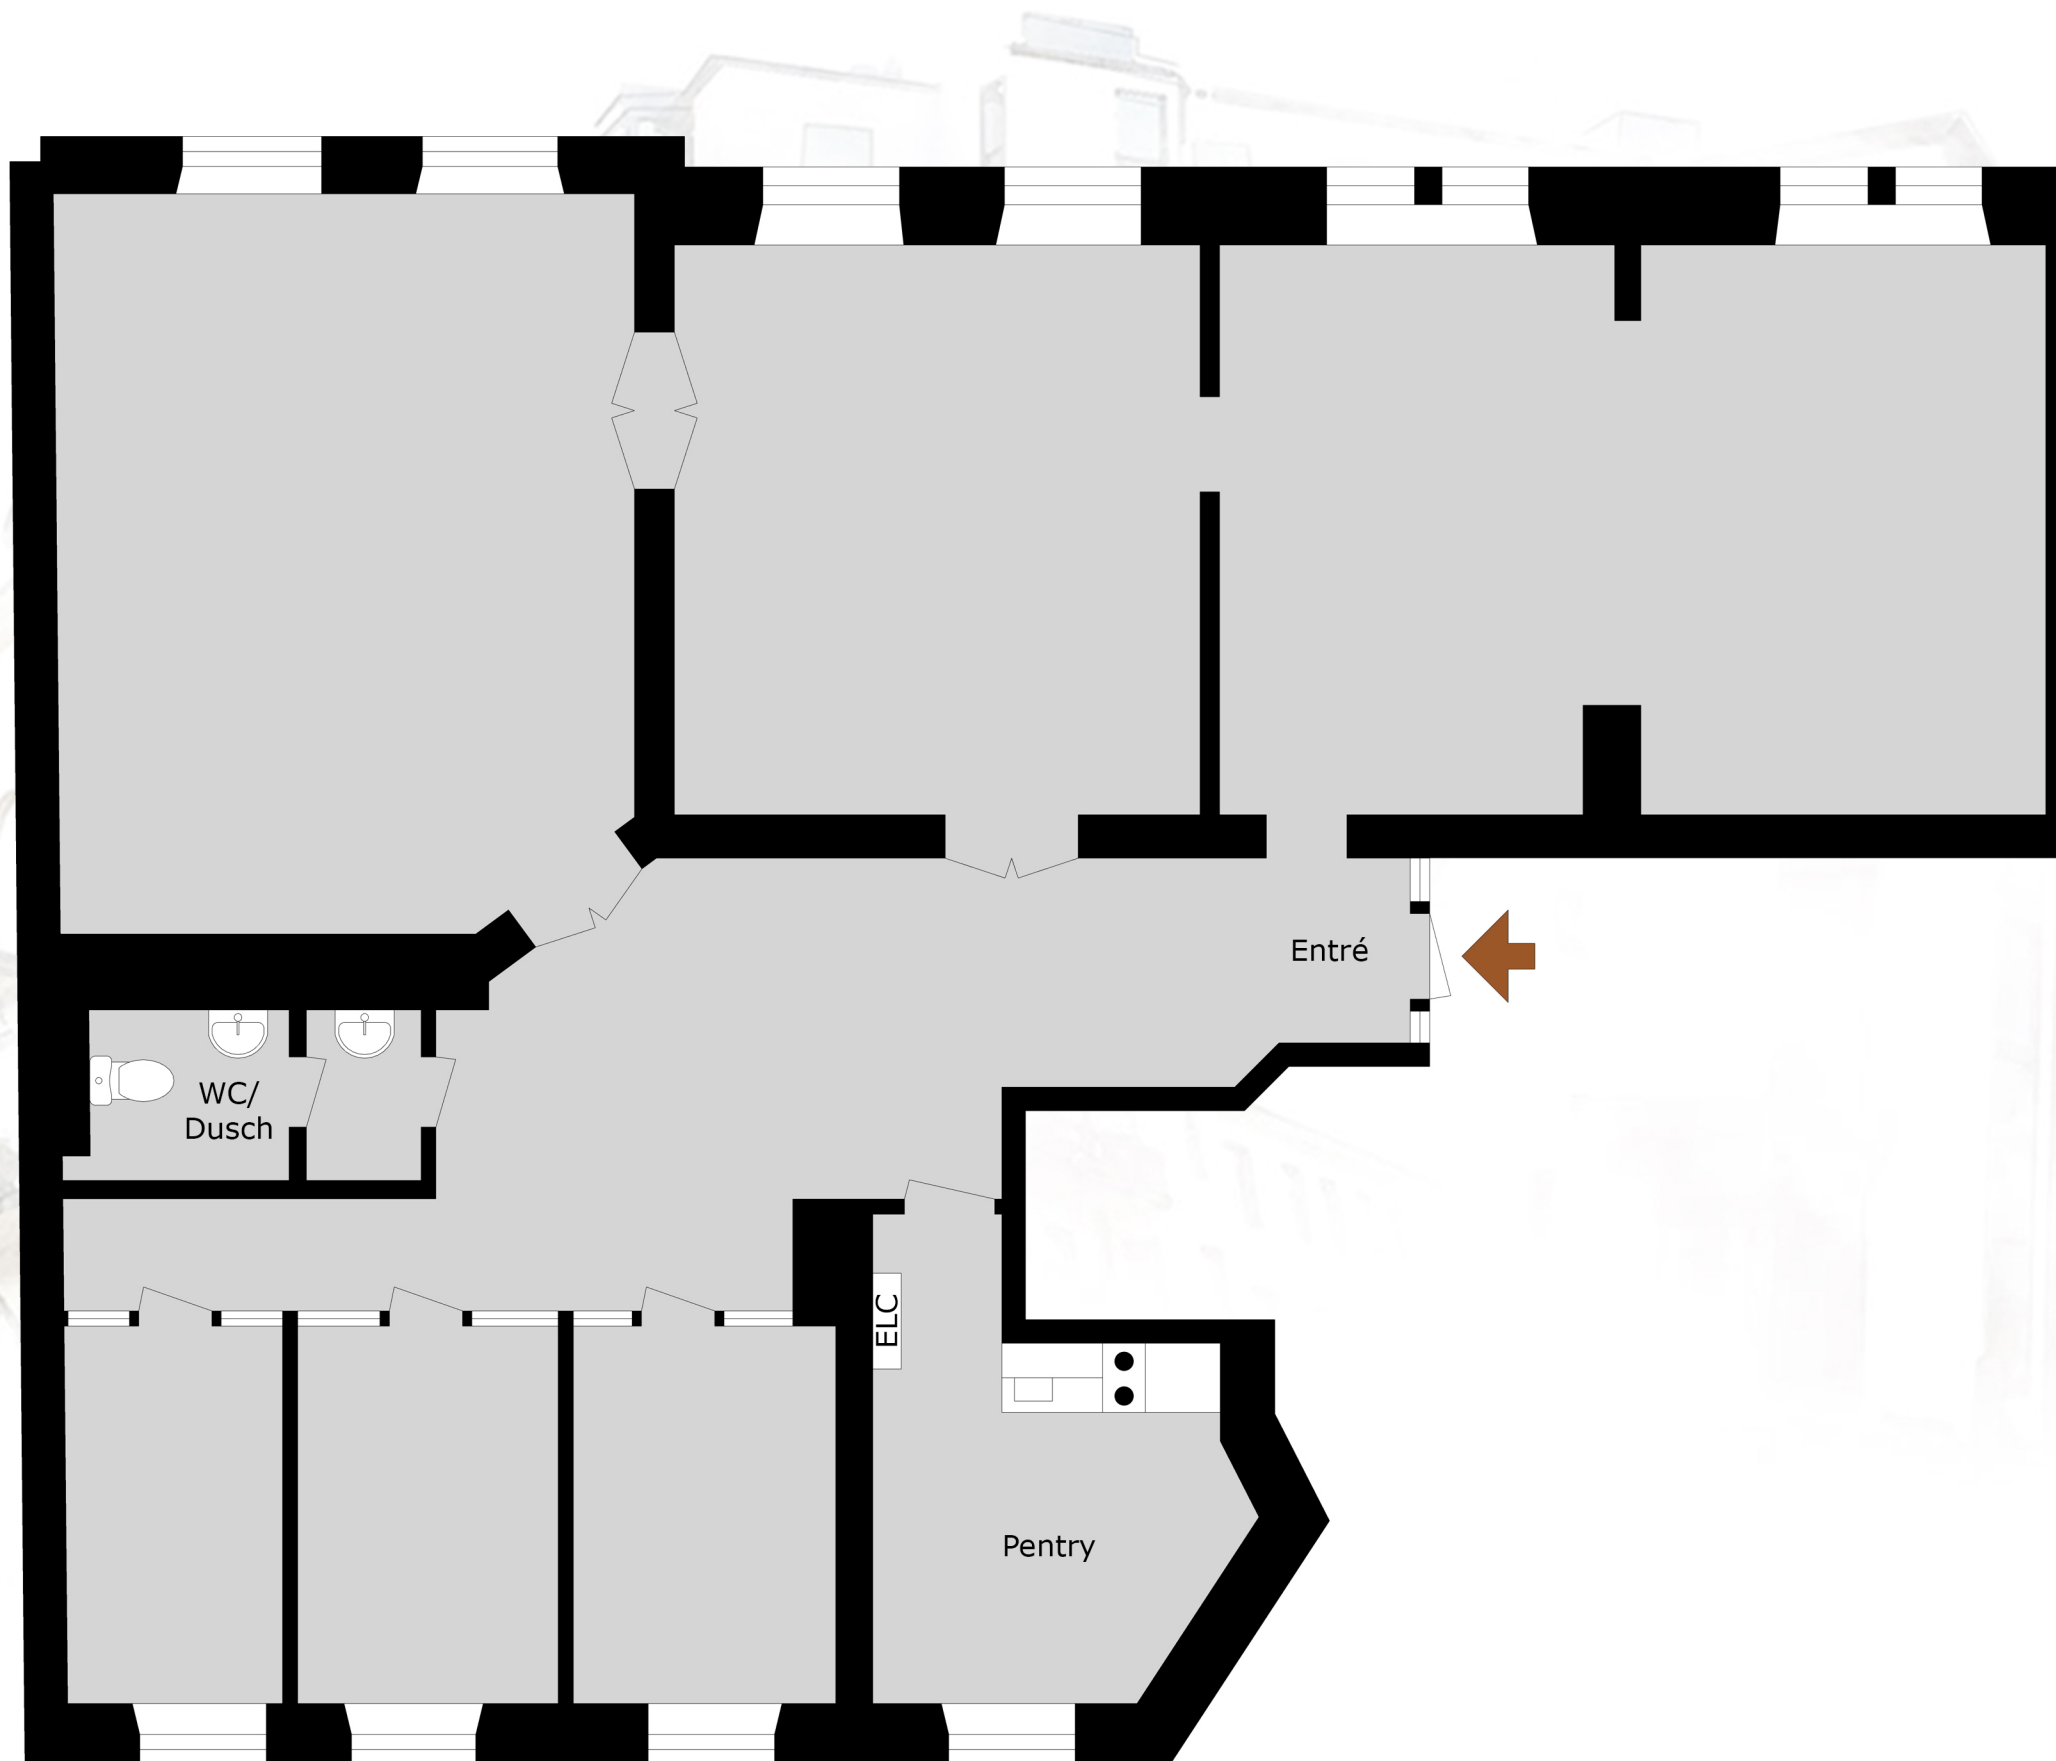

Artillerigatan 42
143 m²

Med reservation för avvikelser. Planskissen är ej skalenlig