


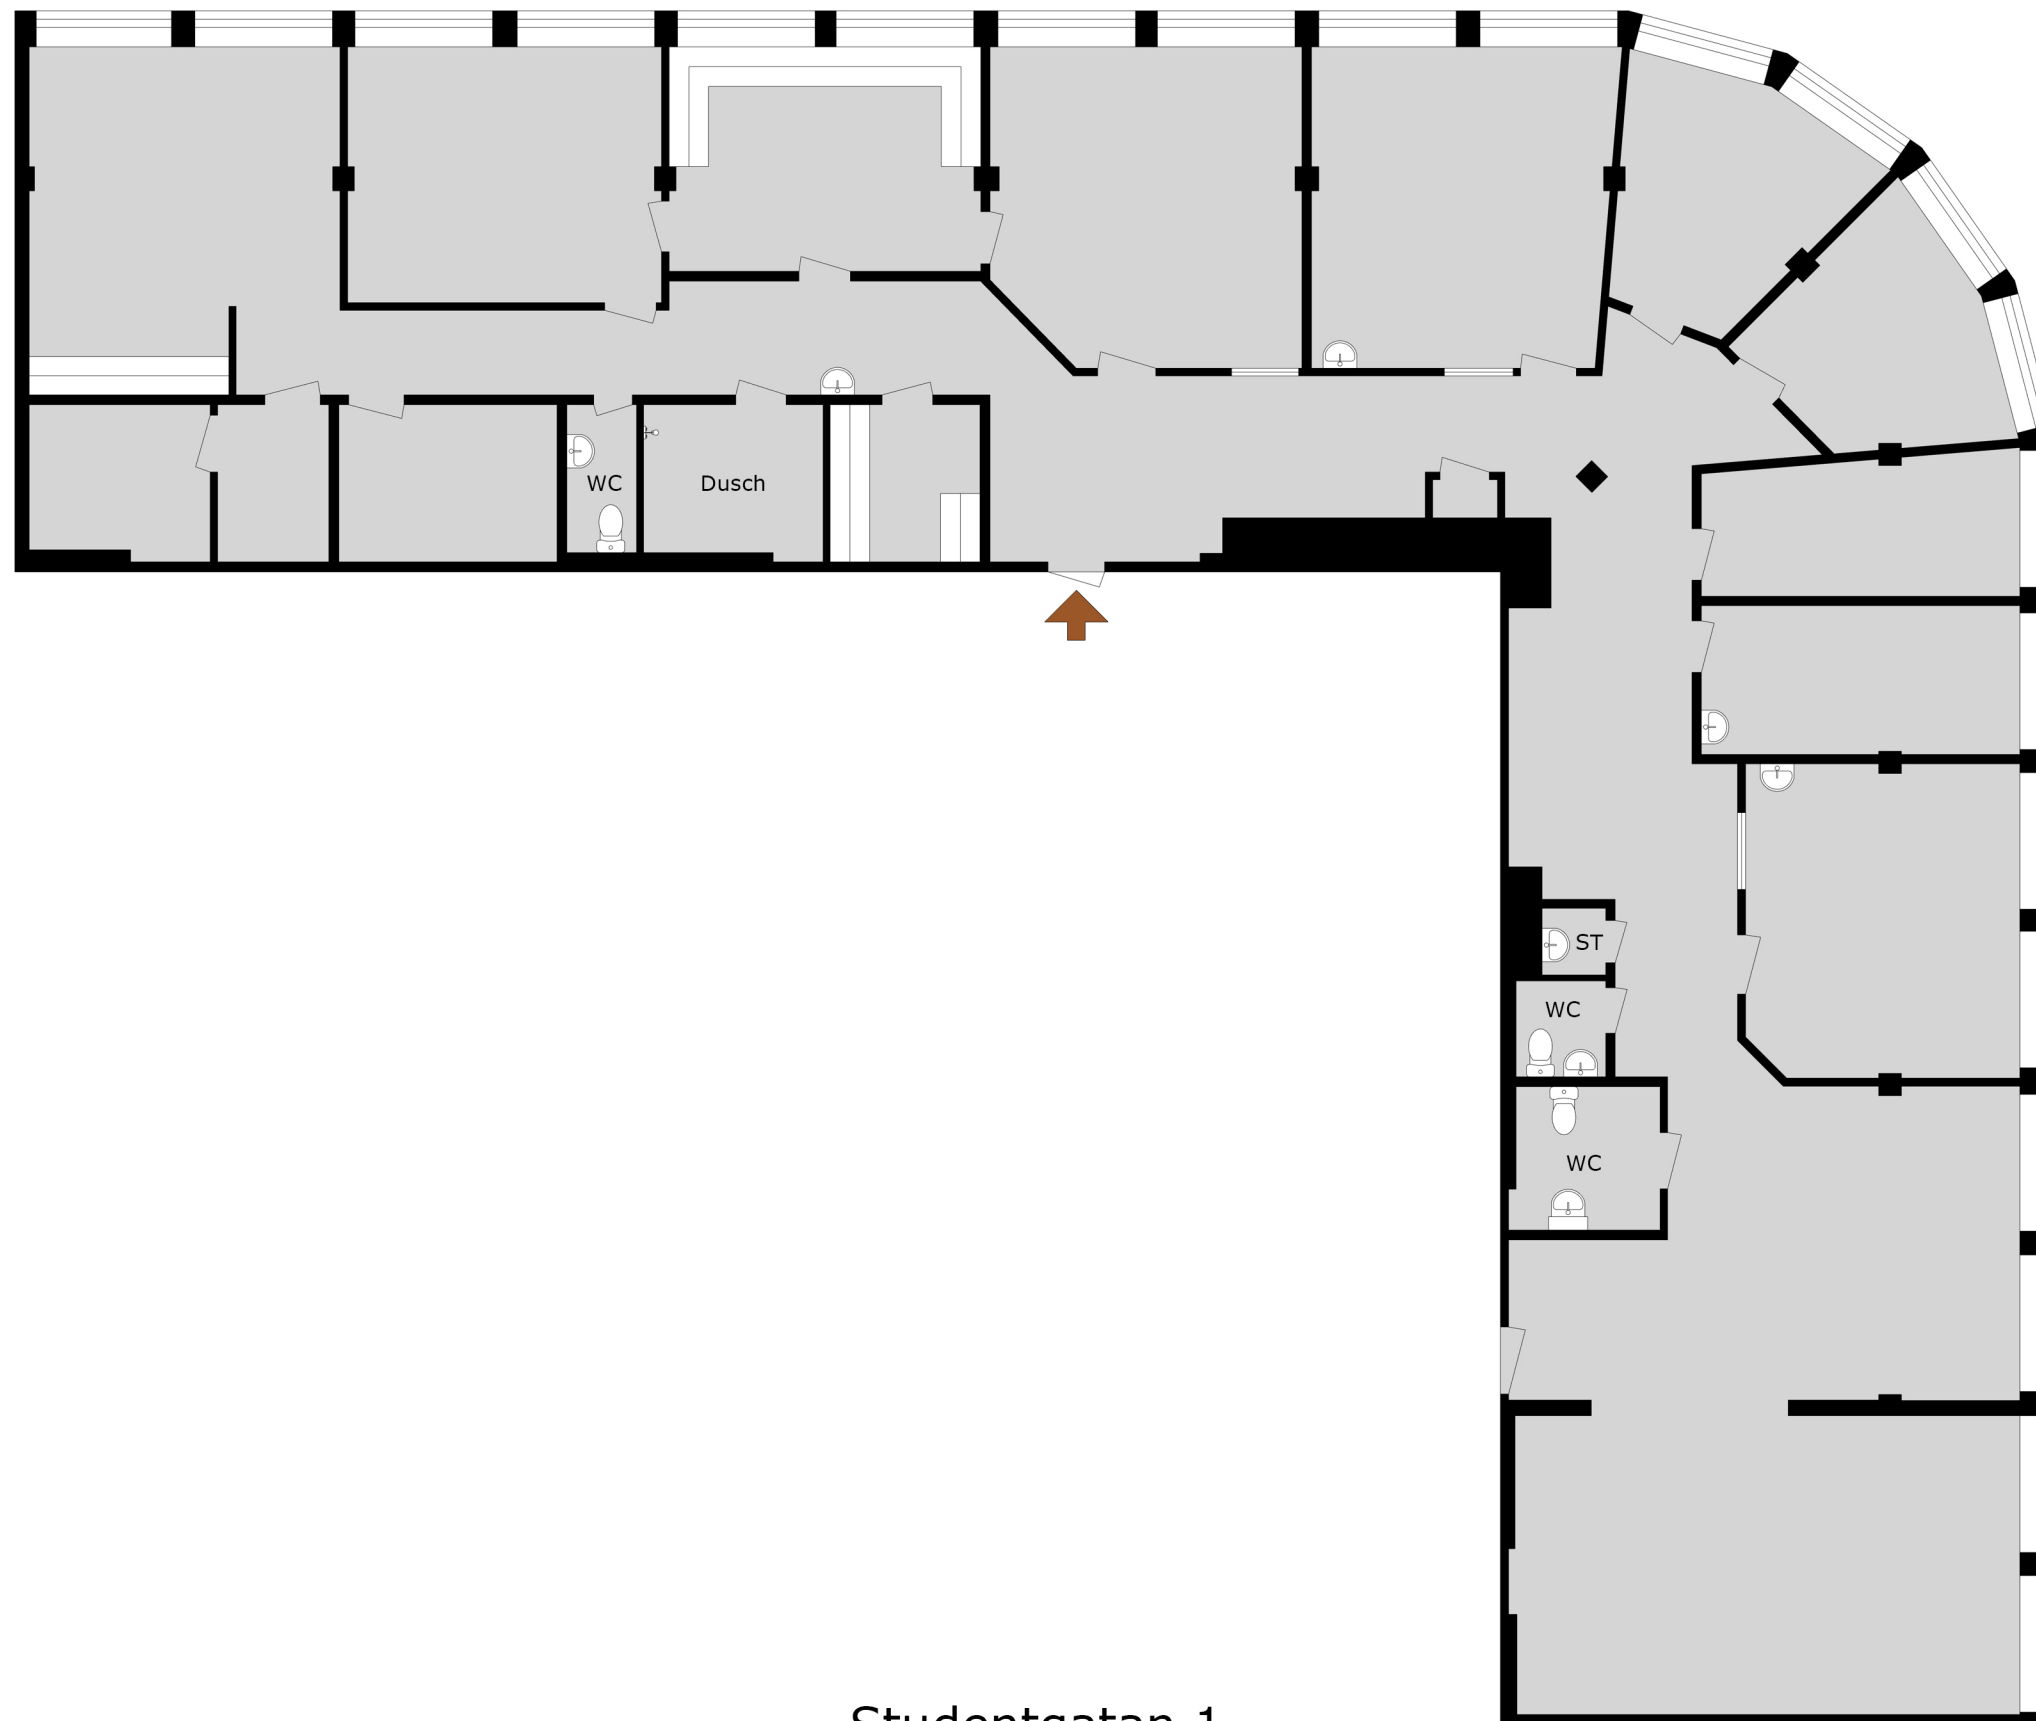

Studentgatan 1
365m²

Med reservation för avvikelser. Planskissen är ej skalenlig