


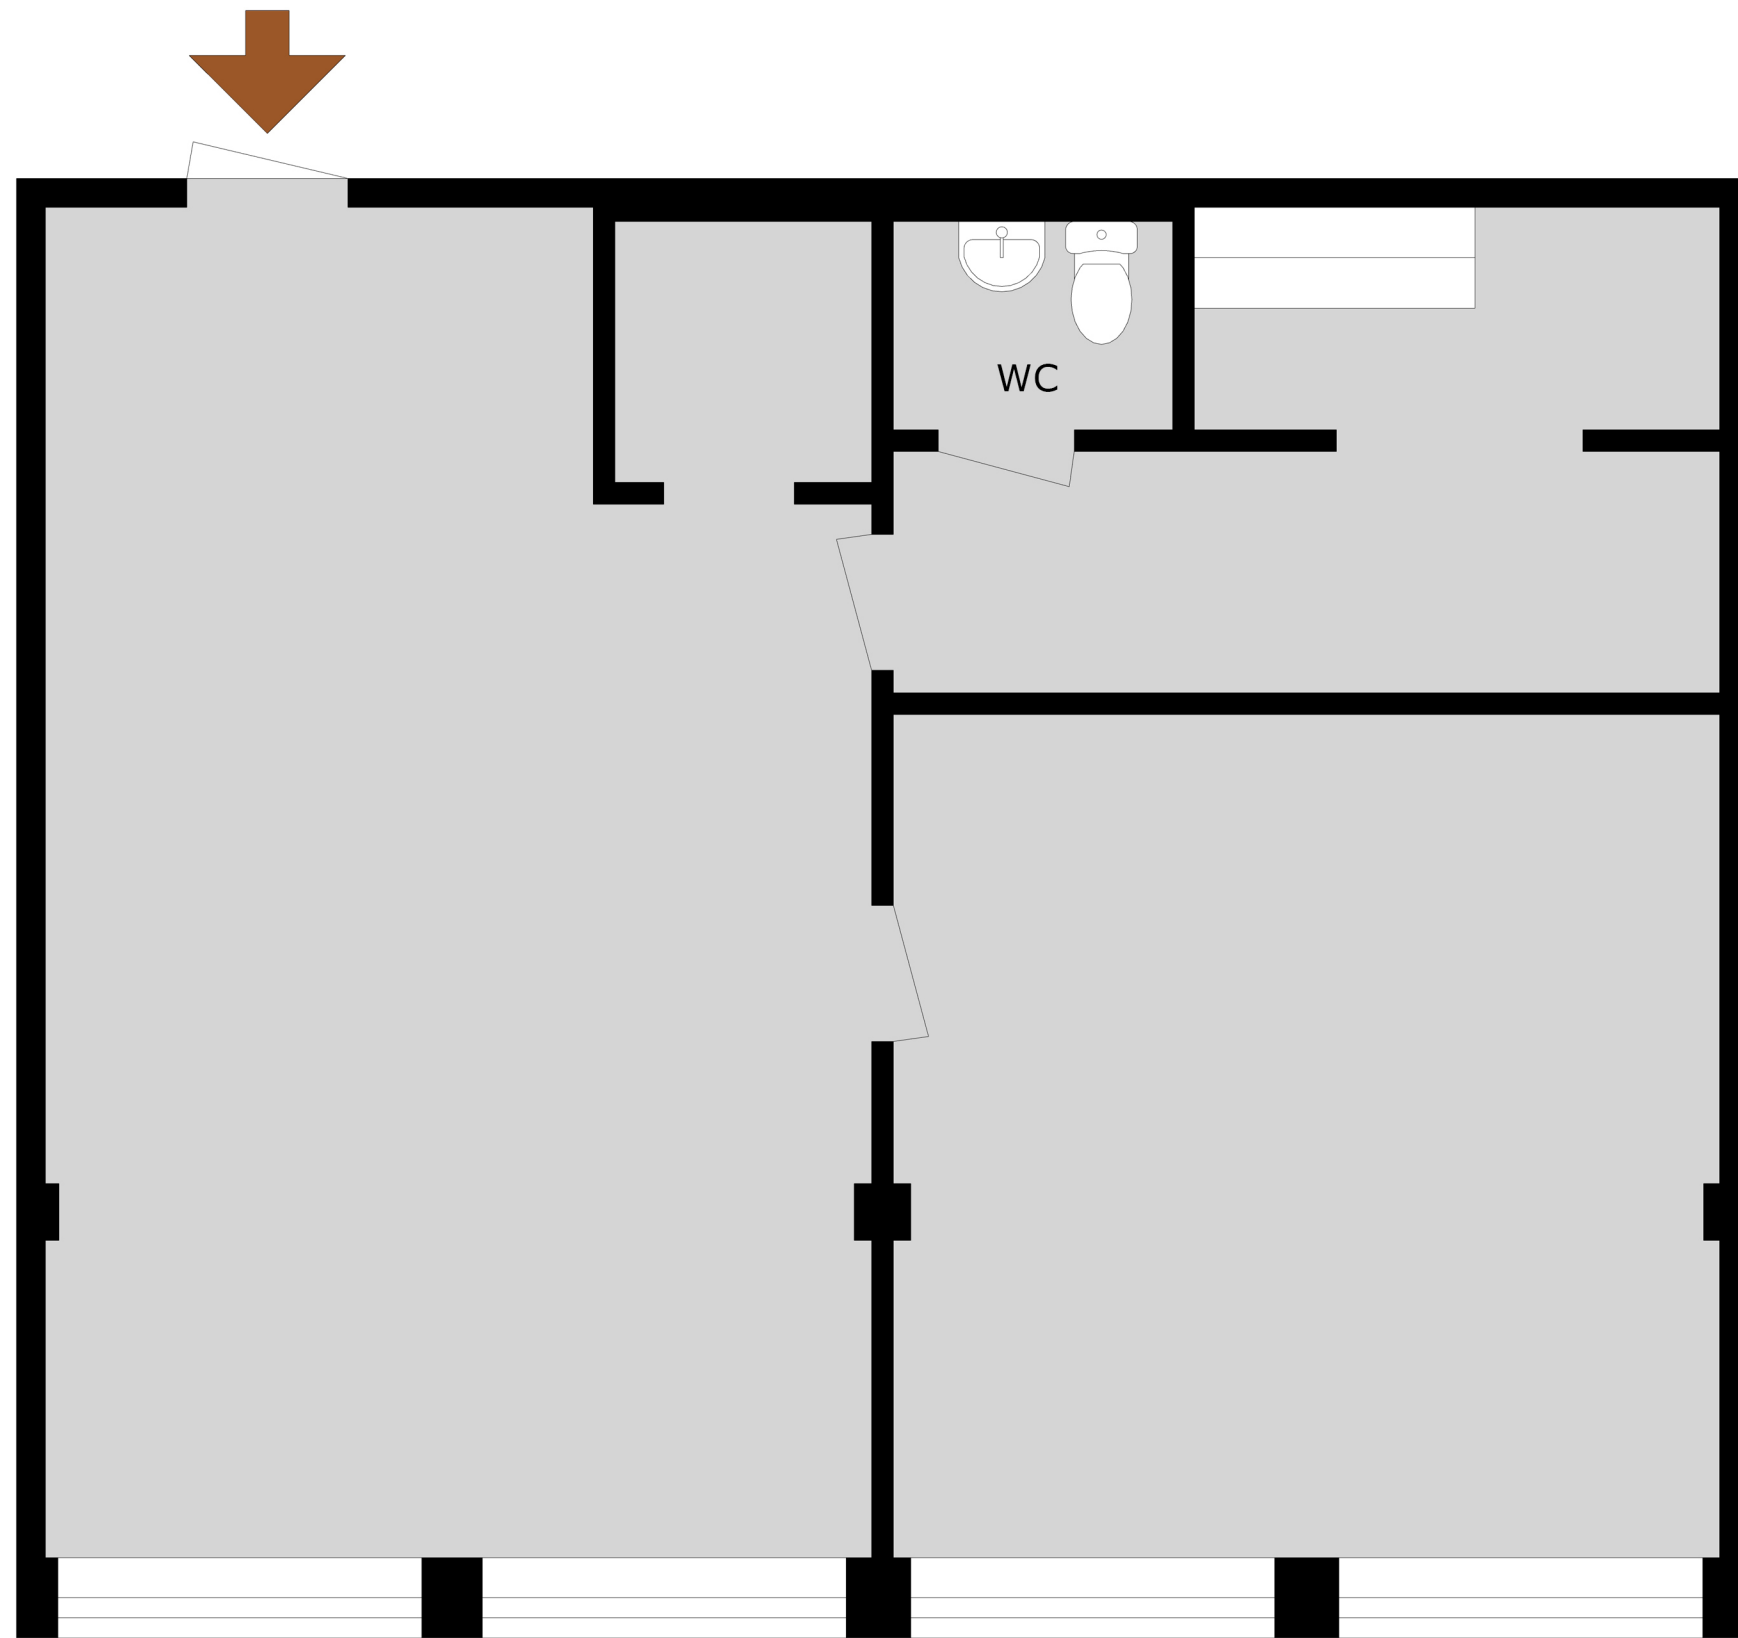

Södra Promenaden 69
74m²

Med reservation för avvikelser. Planskissen är ej skalenlig