




ALLMÄN YTA	
ARBETSPLATSER, LANDSKAP	8 st
ARBETSPLATSER, KONTOR	6 st
MINDRE MÖTESRUM	
MÖTE 6 pers	2 st
WC, DUSCH OCH STÄD	
WC	2 st
DUSCH	1 st
STÄD	1 st
PENTRY / PAUS / LOUNGE	
FRD / TEKNIK	1 st

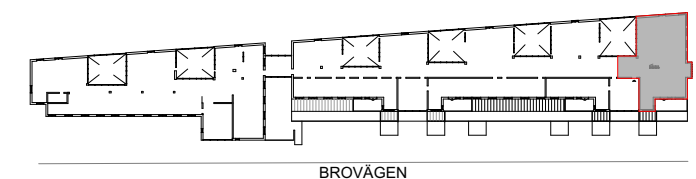

ORIENTERINGSFIGUR

FÖRSLAG FÖR [HYRESGÄST]
KV. STOCKSHEM 10- HUS C- DEL AV PLAN 4

ILLUSTRATIONSSKISS SKALA 1:100 (A3)- 2026-02-23

