
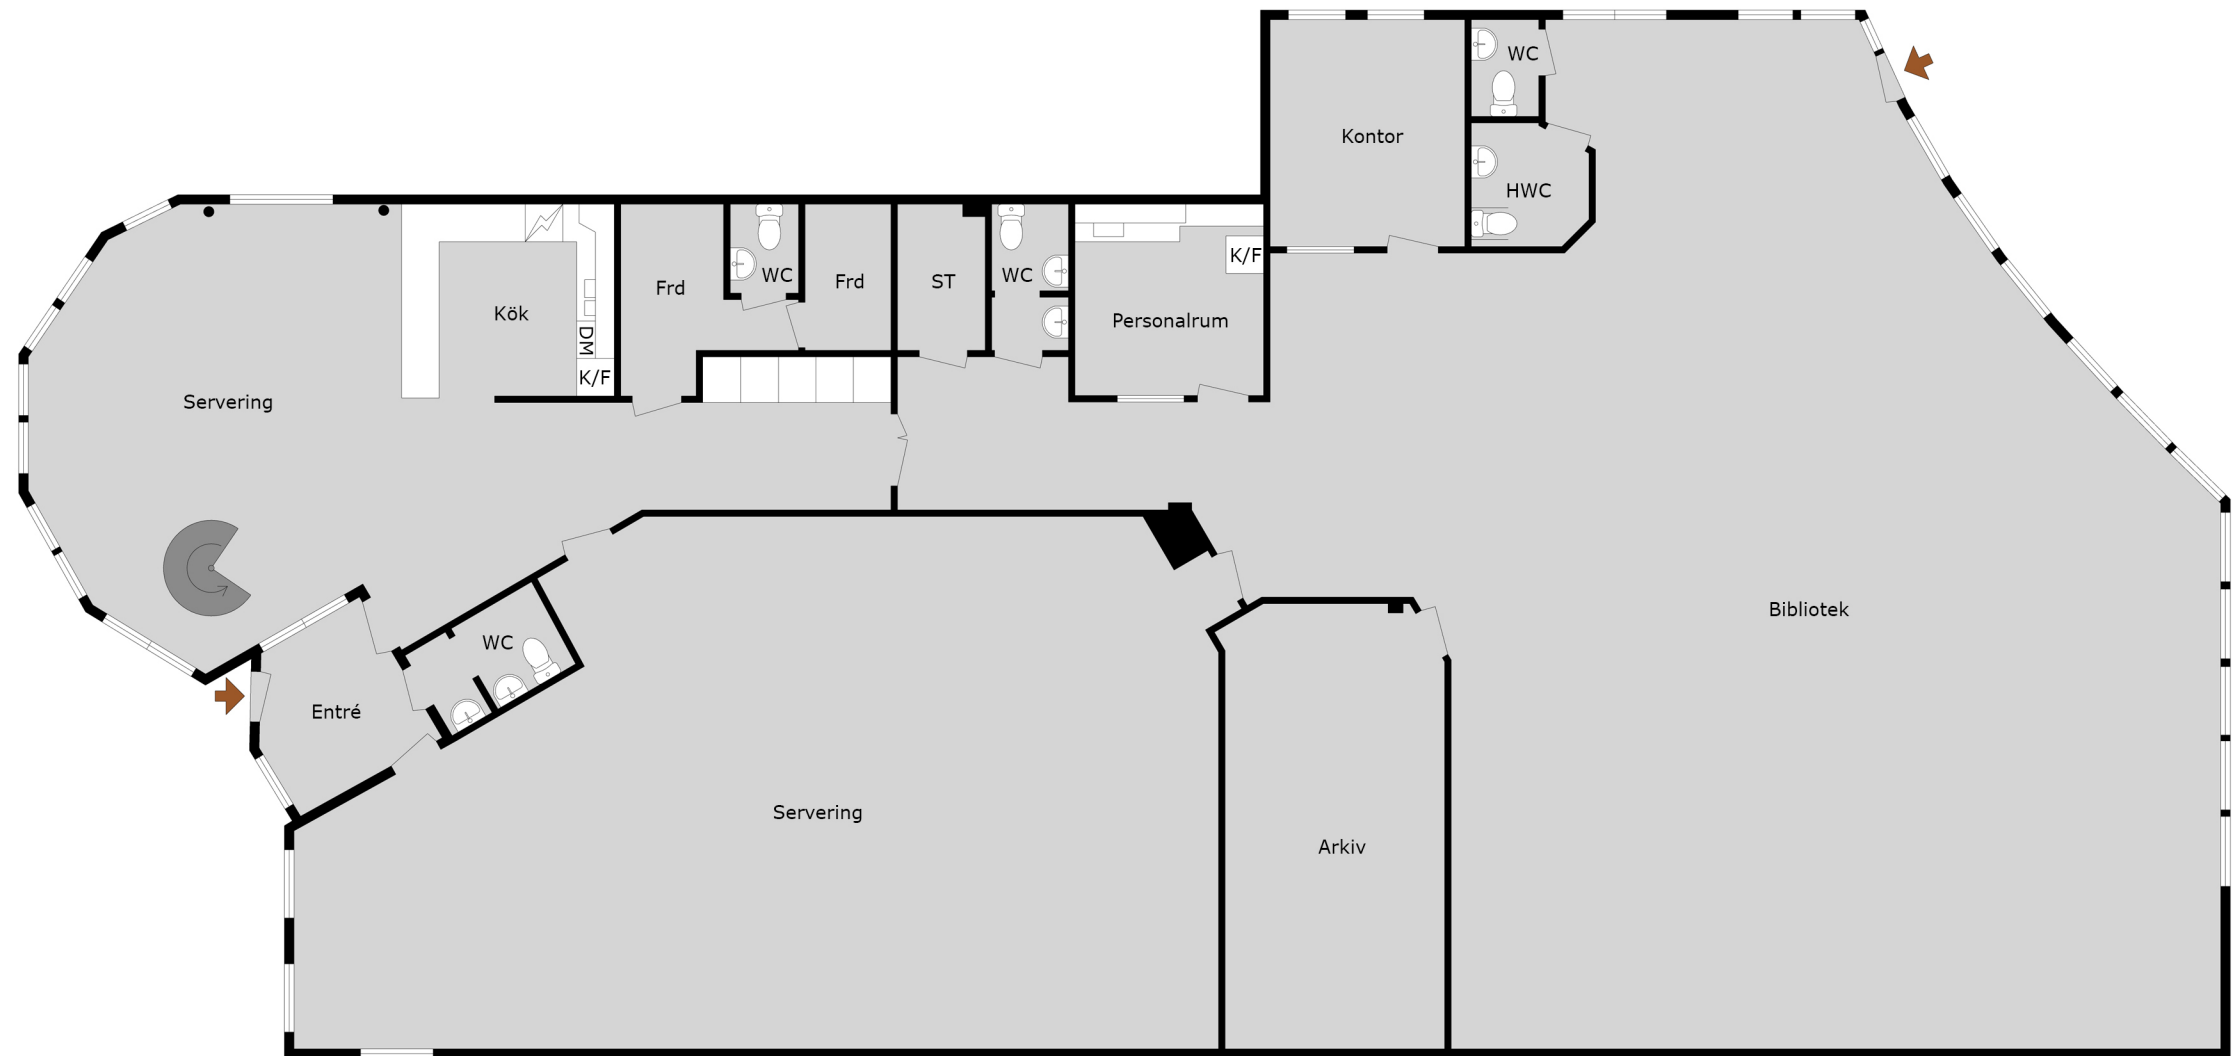


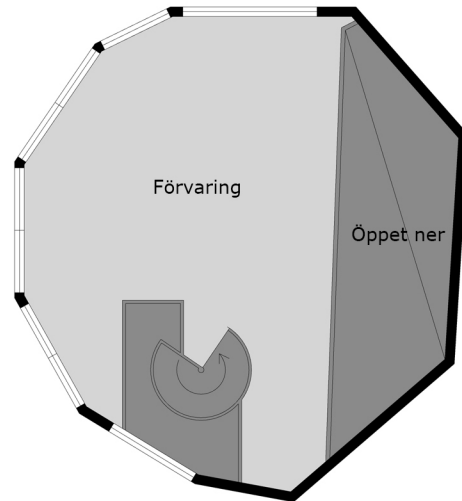

Göteborgsvägen 66

Med reservation för avvikelser. Planskissen är ej skalenlig