



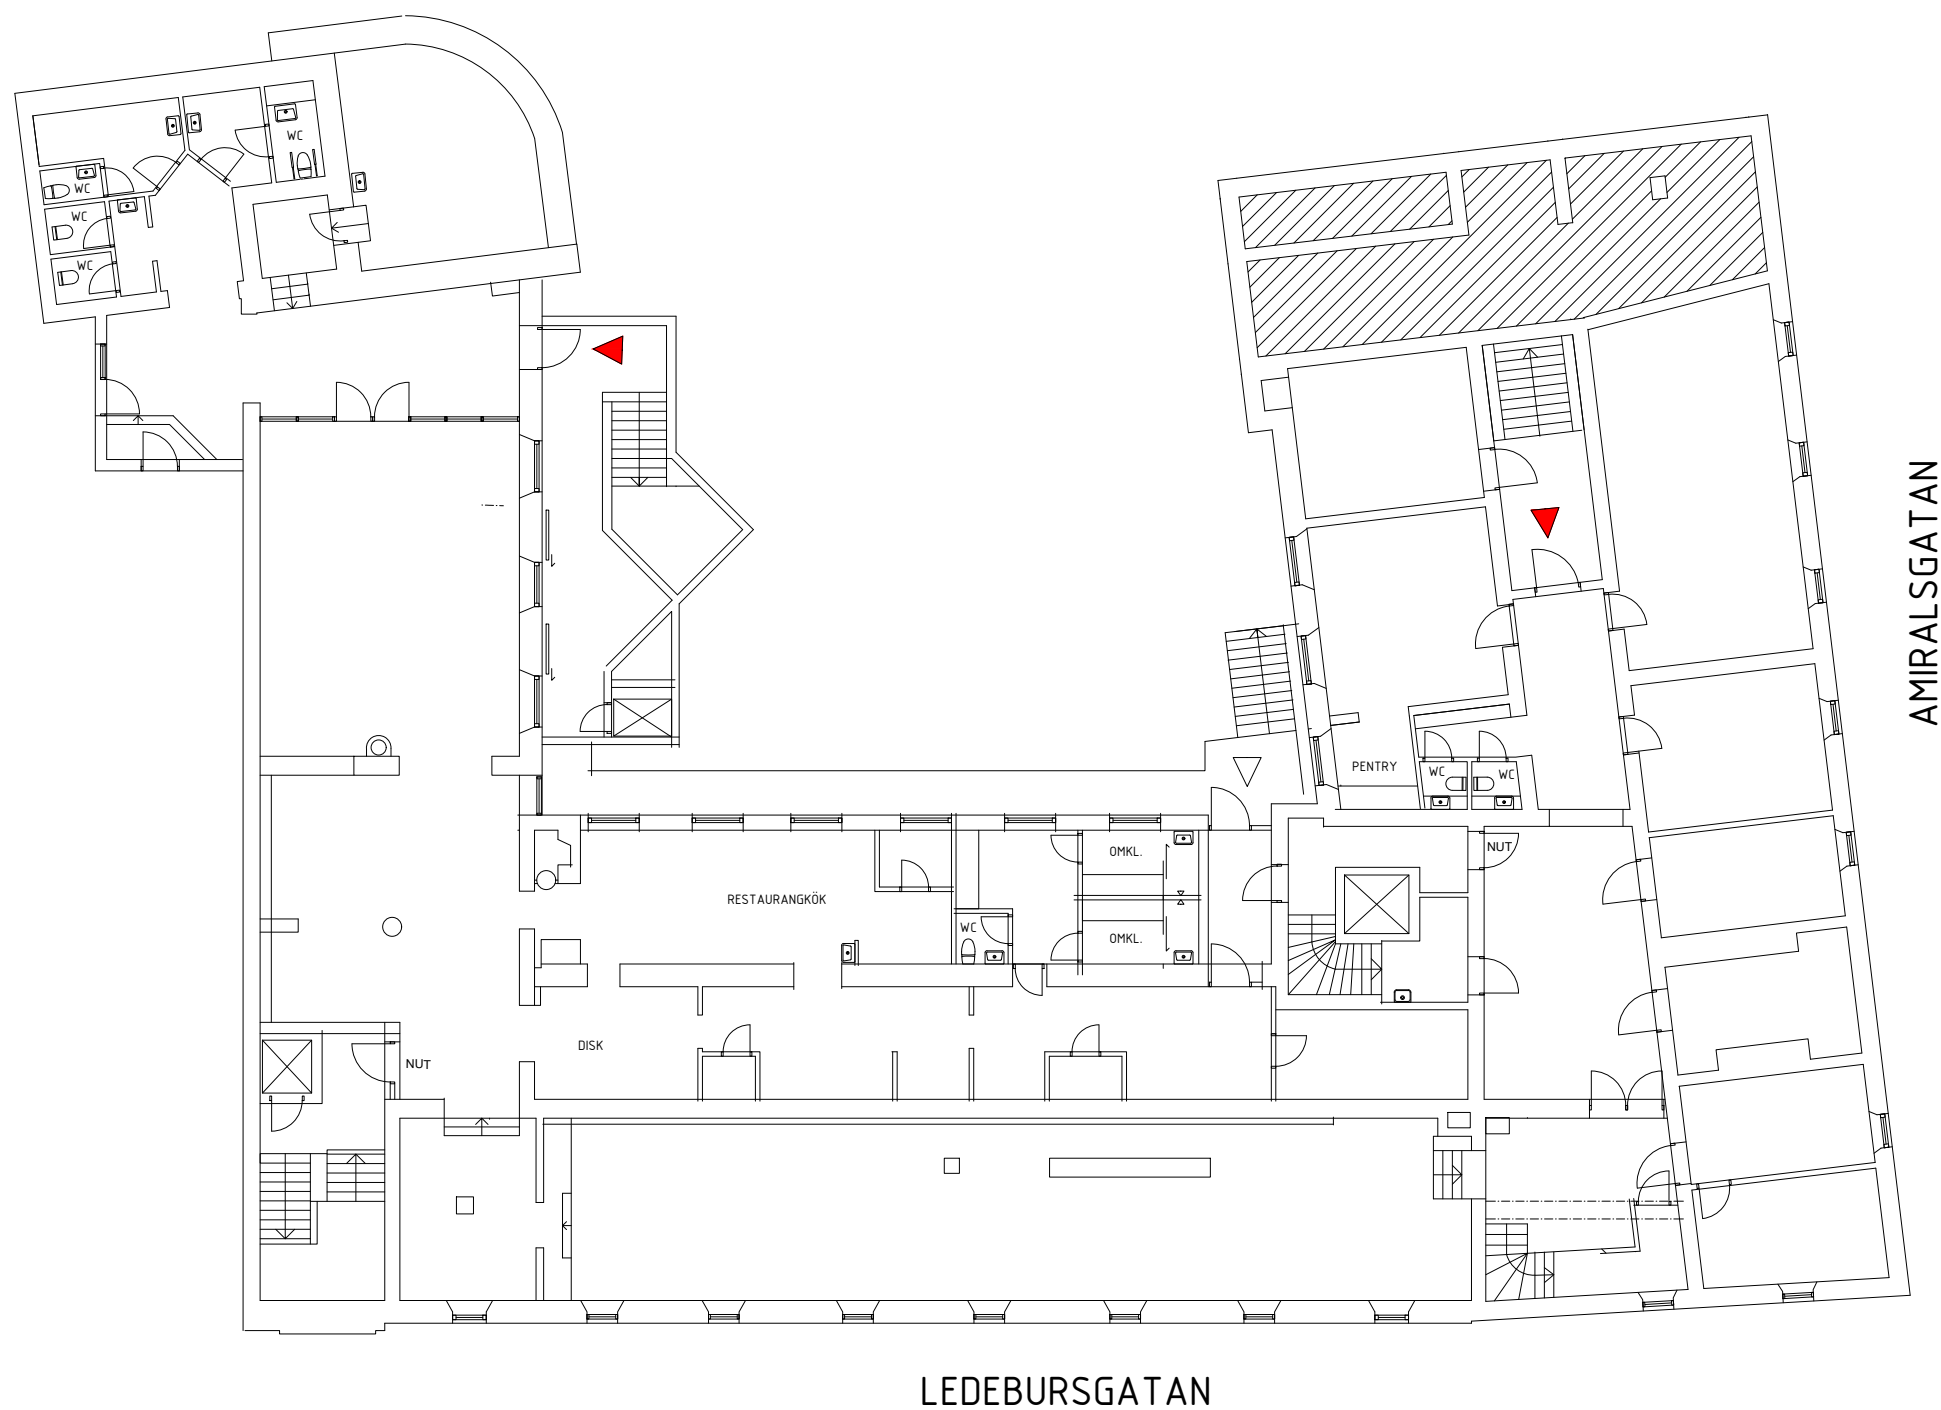

KÄLLARPLAN

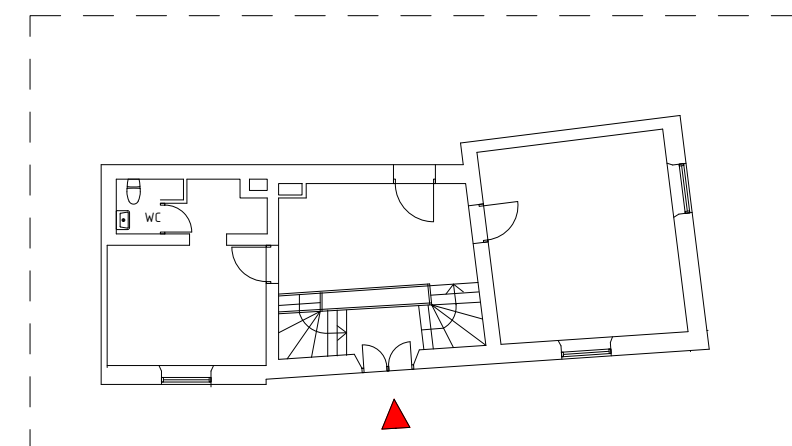

BOTTENPLAN

BEF. PLANLÖSNING

LEDEBUR 15, MALMÖ

250923, SKALA 1:200 (A3)

UPPRITAD EFTER KÄLLARPLAN 880505, BOTTENPLAN 970110

OBS. BEF. UTFORMNING/MÅTT BÖR SÄKERSTÄLLAS PÅ PLATS

0 5 10m
SKALA 1:200