


○ | BAL
DER



Västbergavägen 4
287m²

Med reservation för avvikelser. Planskissen är ej skalenlig