


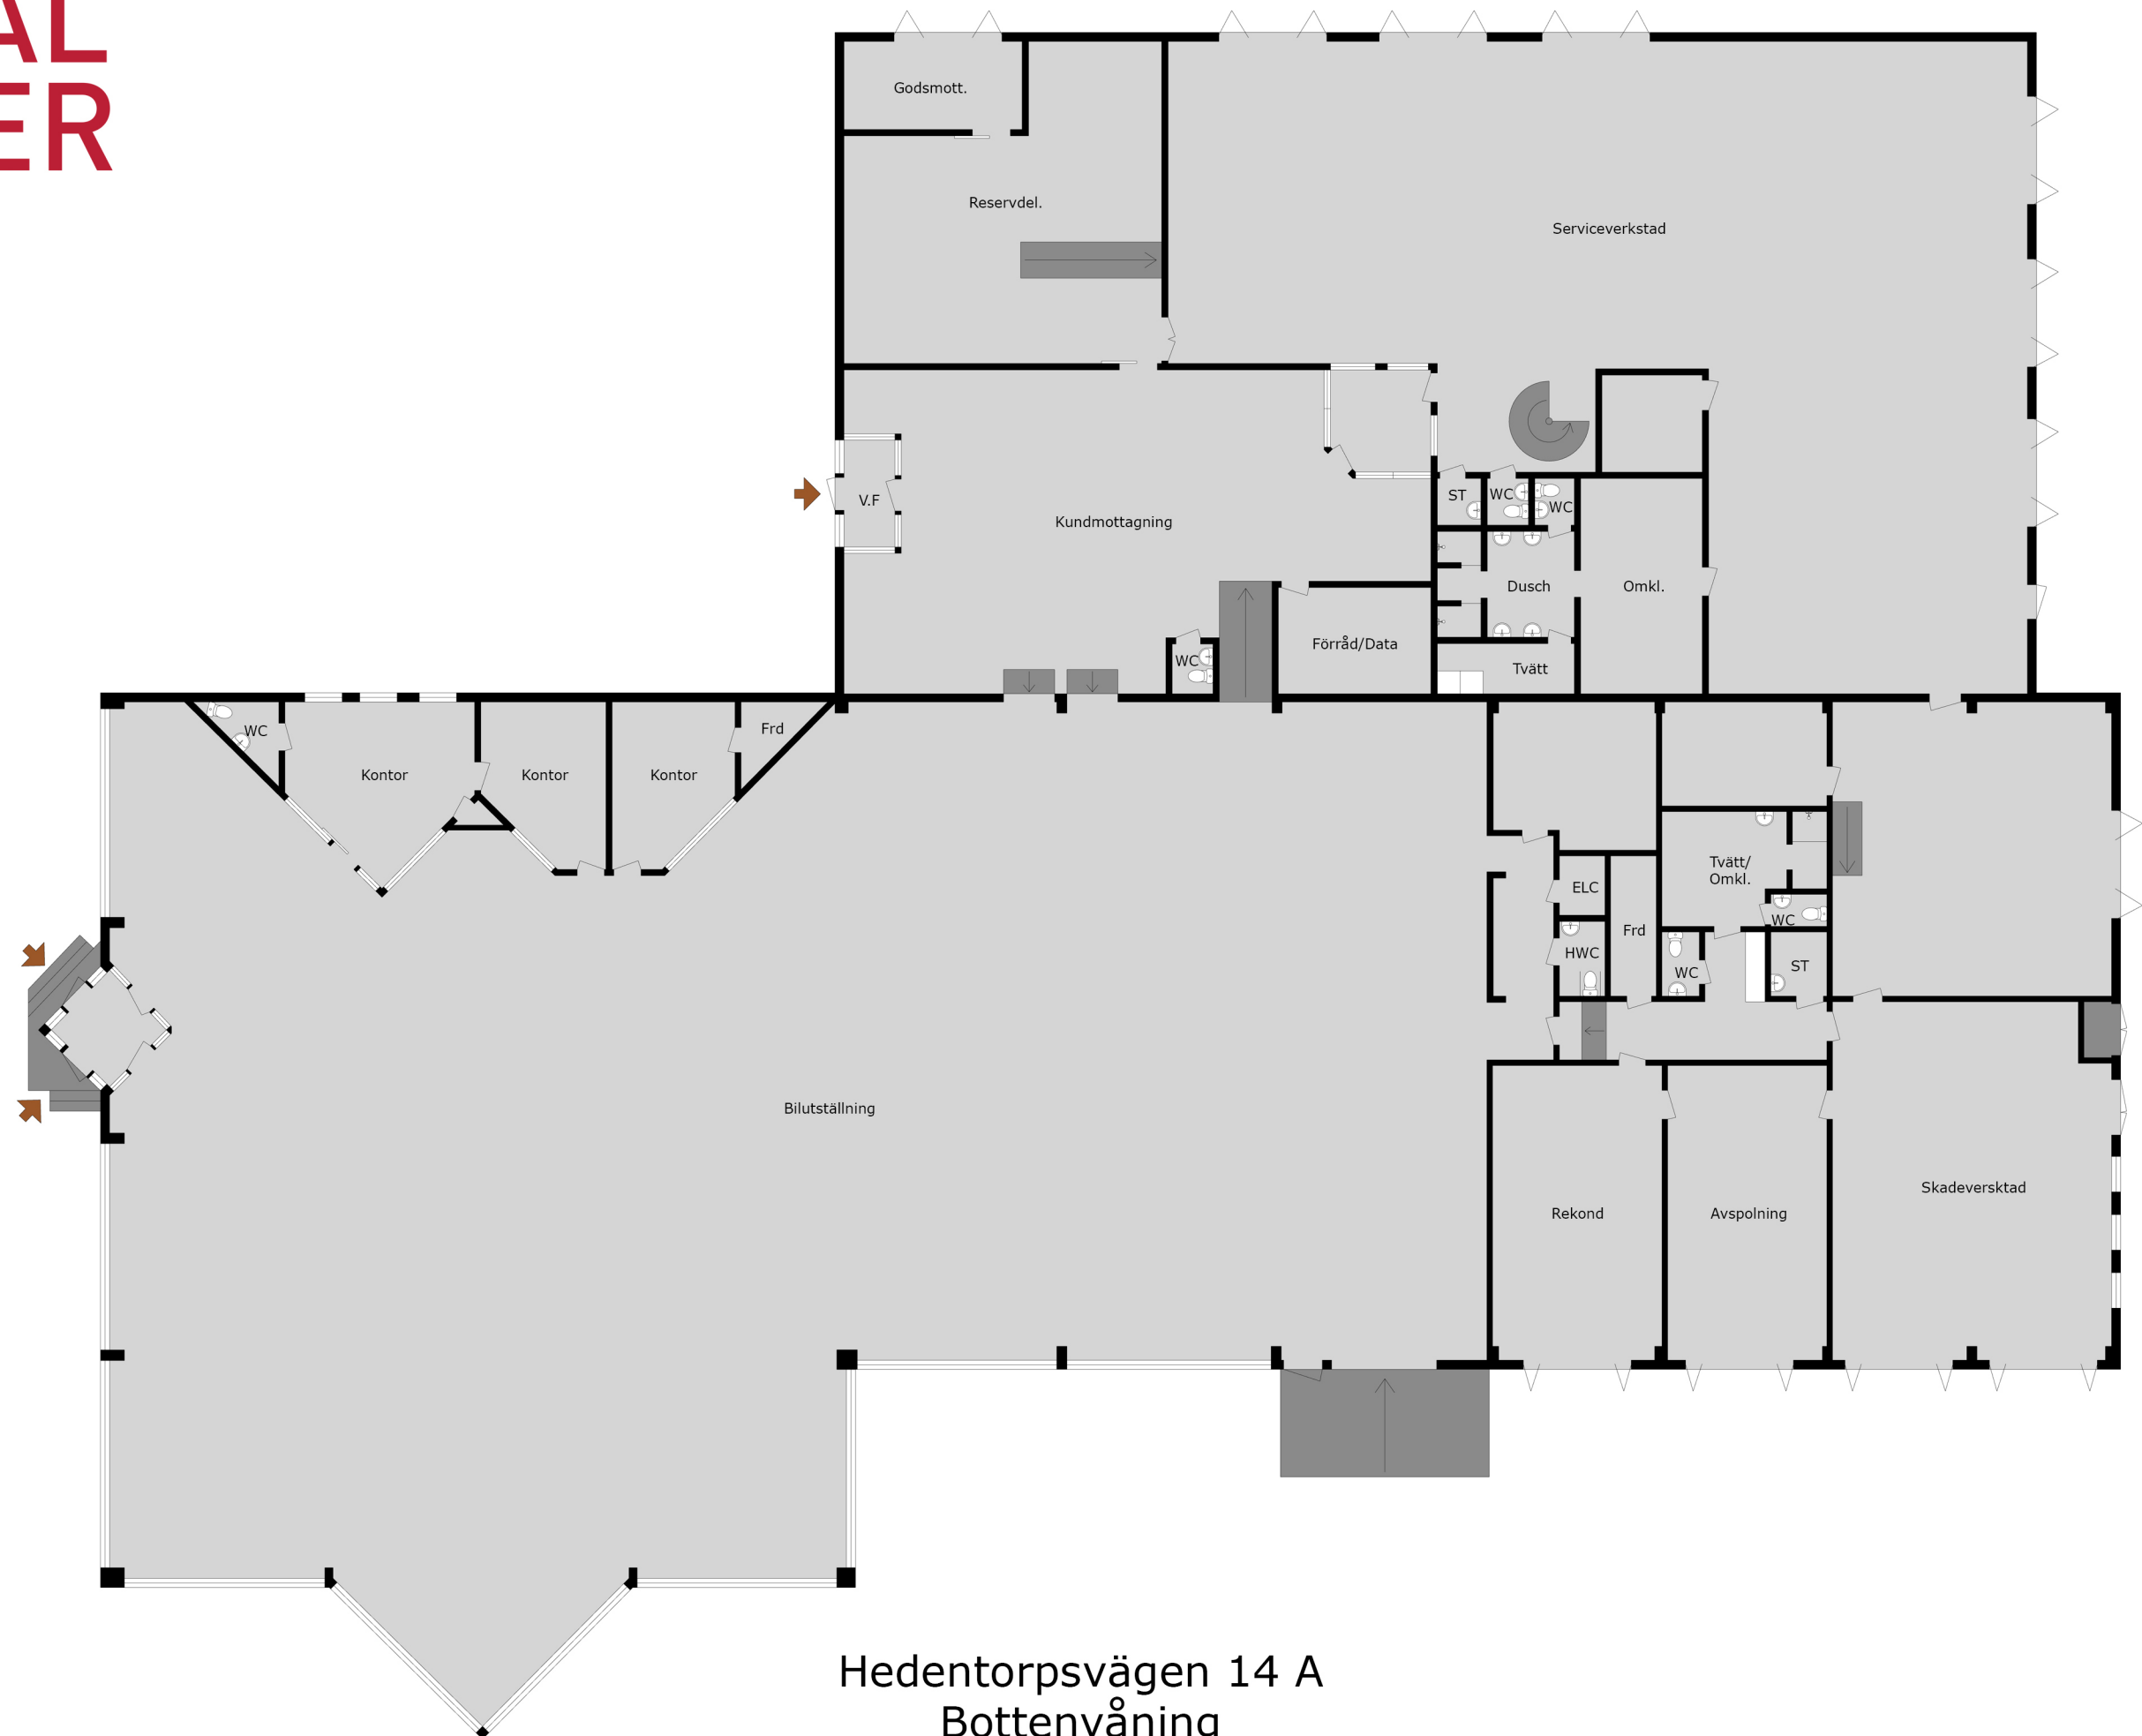

Hedentorpsvägen 14 A
Bottenvåning
Totala ytan: 2172m²

Med reservation för avvikelser. Planskissen är ej skalenlig