


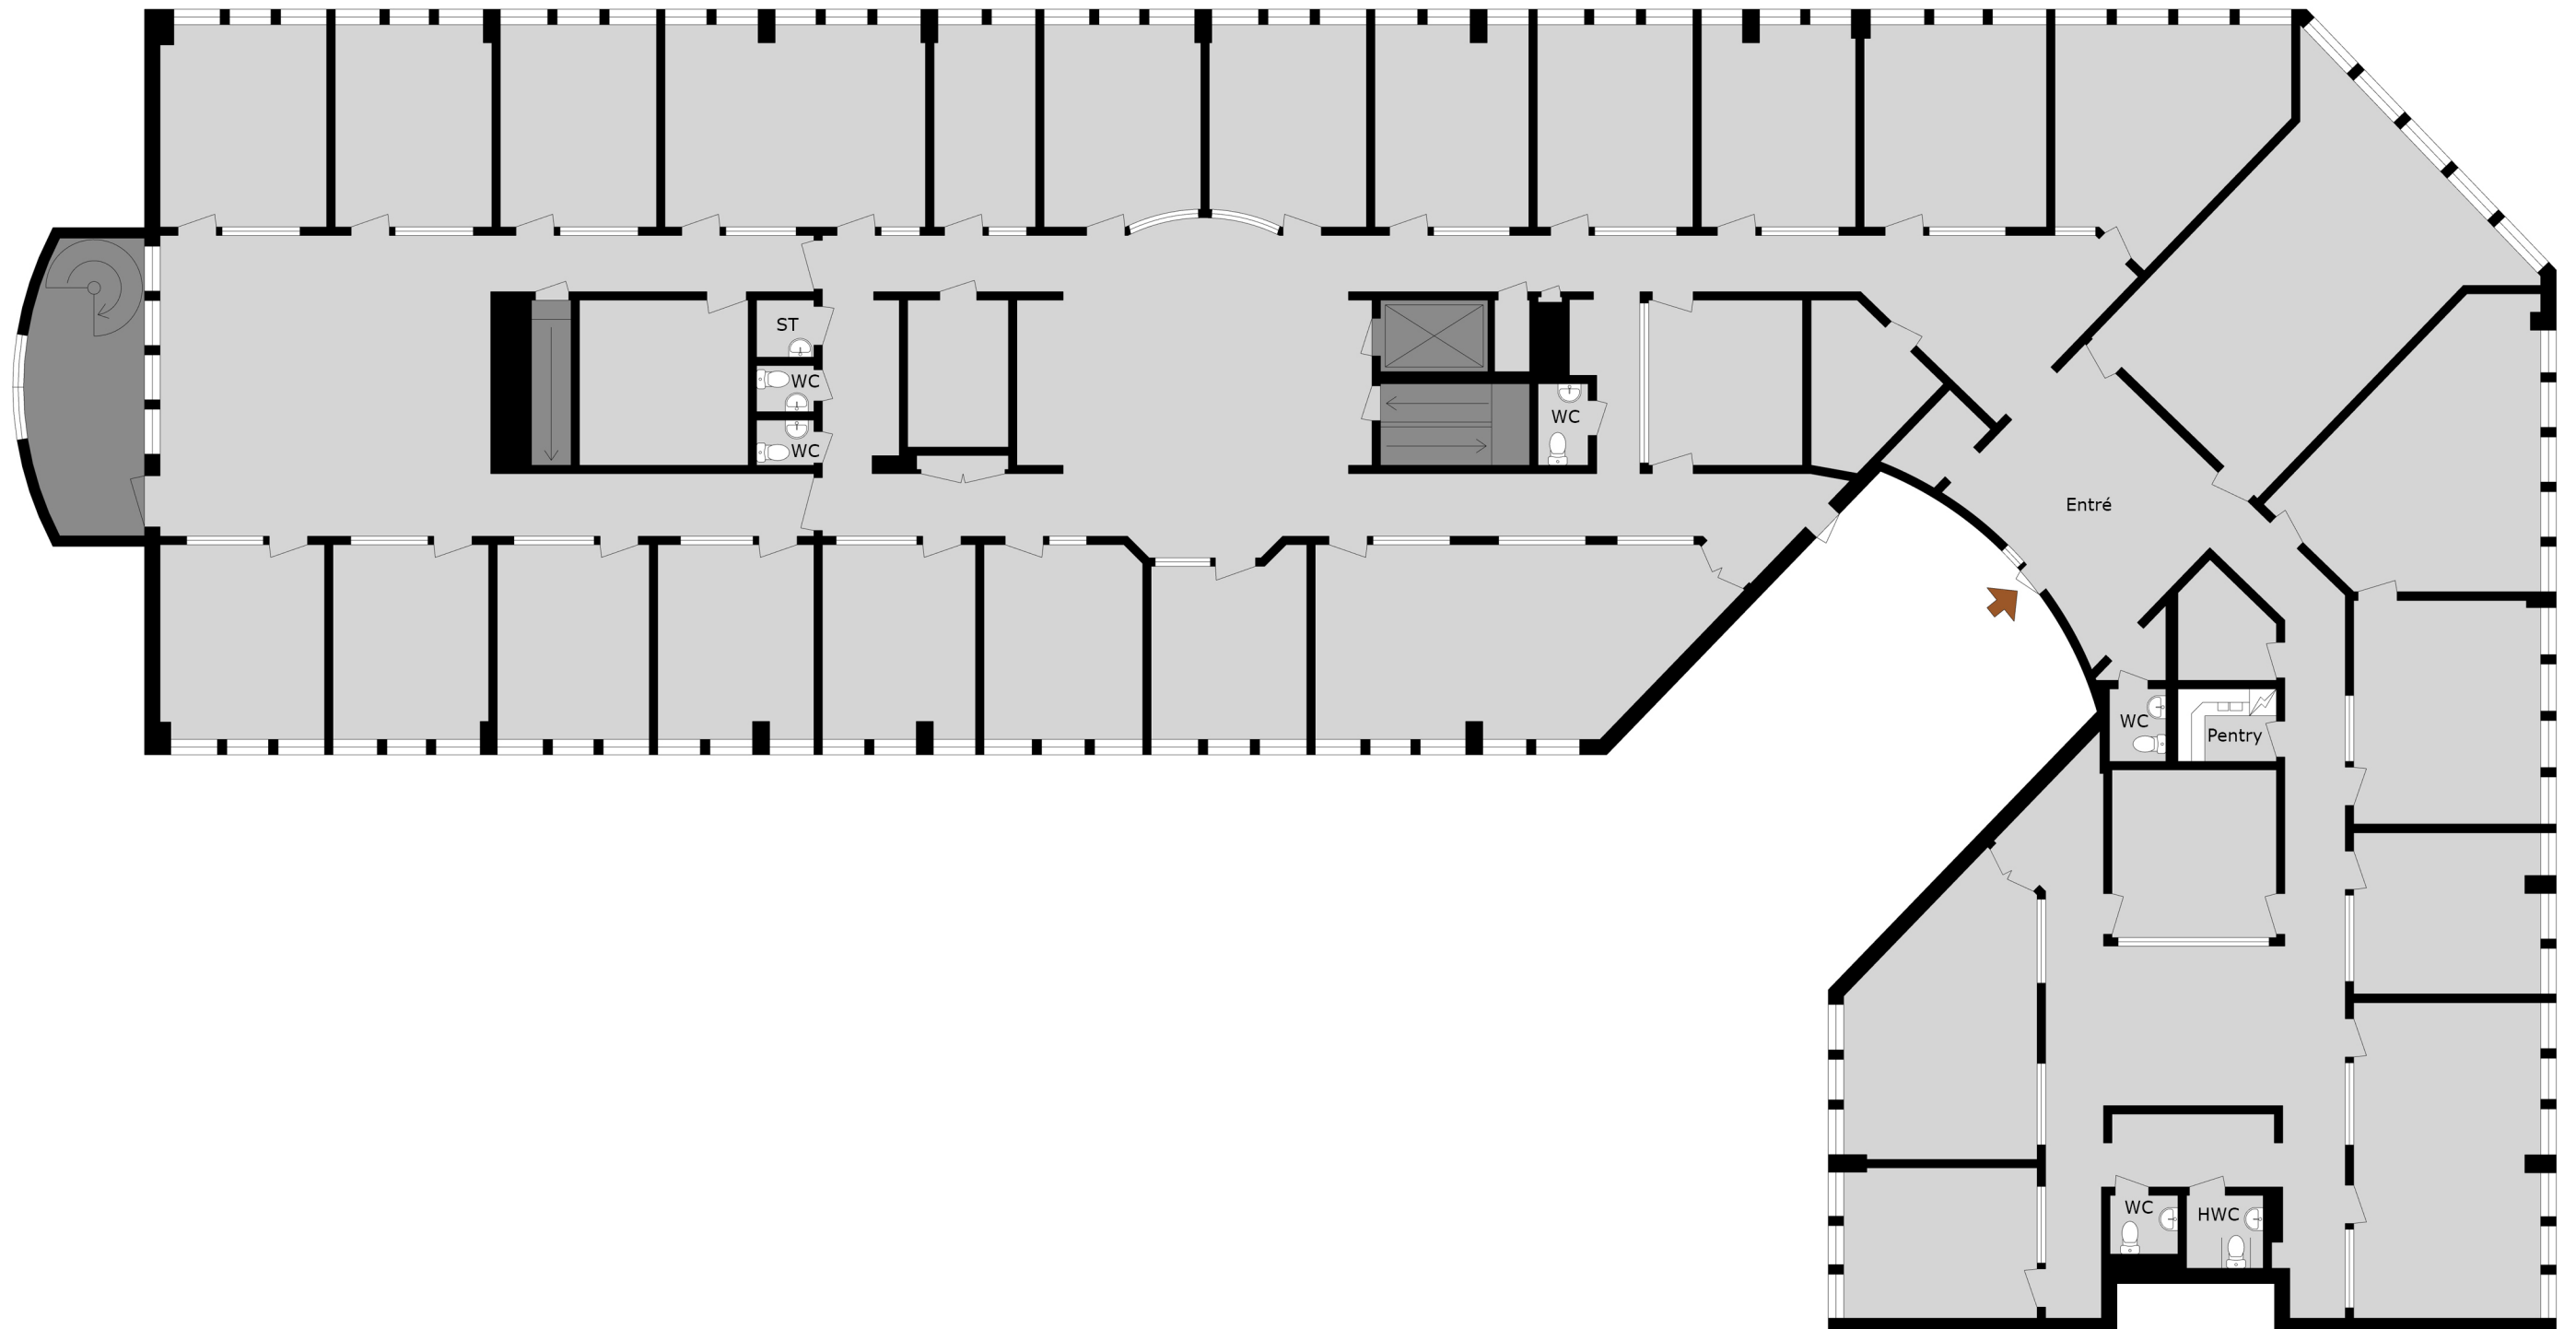

Geijersgatan 2 A
966m²

Med reservation för avvikelser. Planskissen är ej skalenlig