


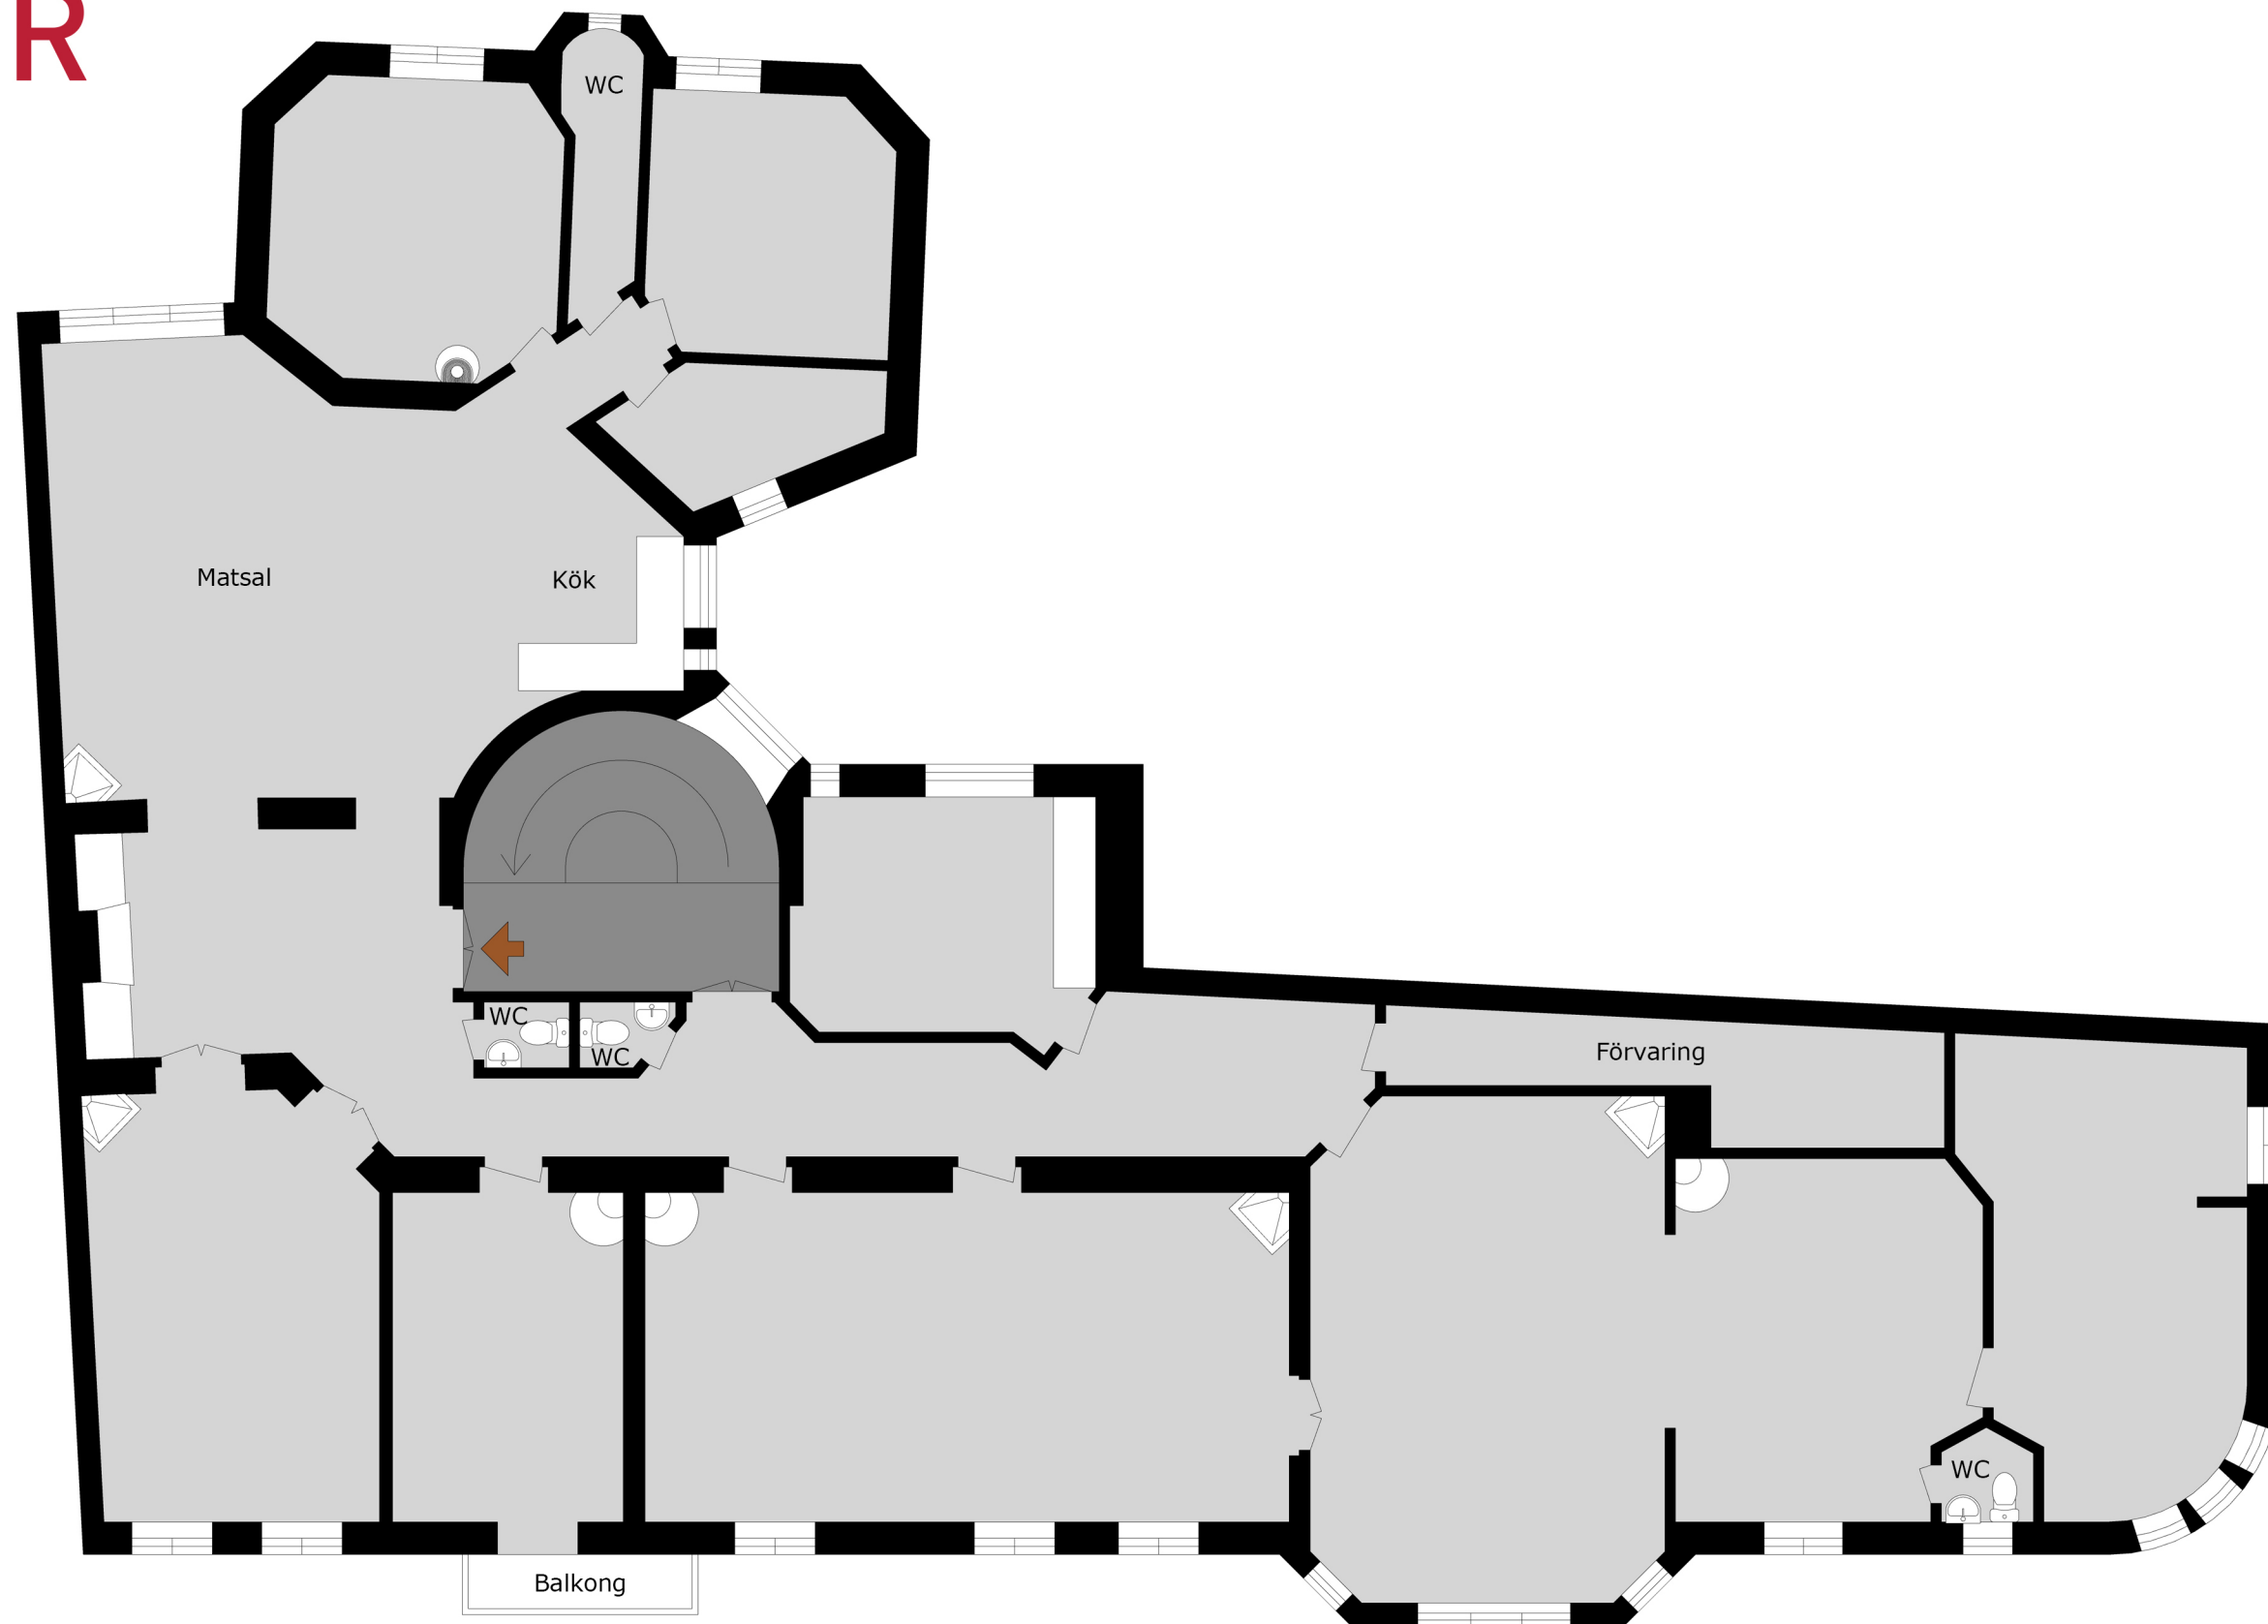

Upplandsgatan 7
334m²

Med reservation för avvikelser. Planskissen är ej skalenlig