


**BAL
DER**

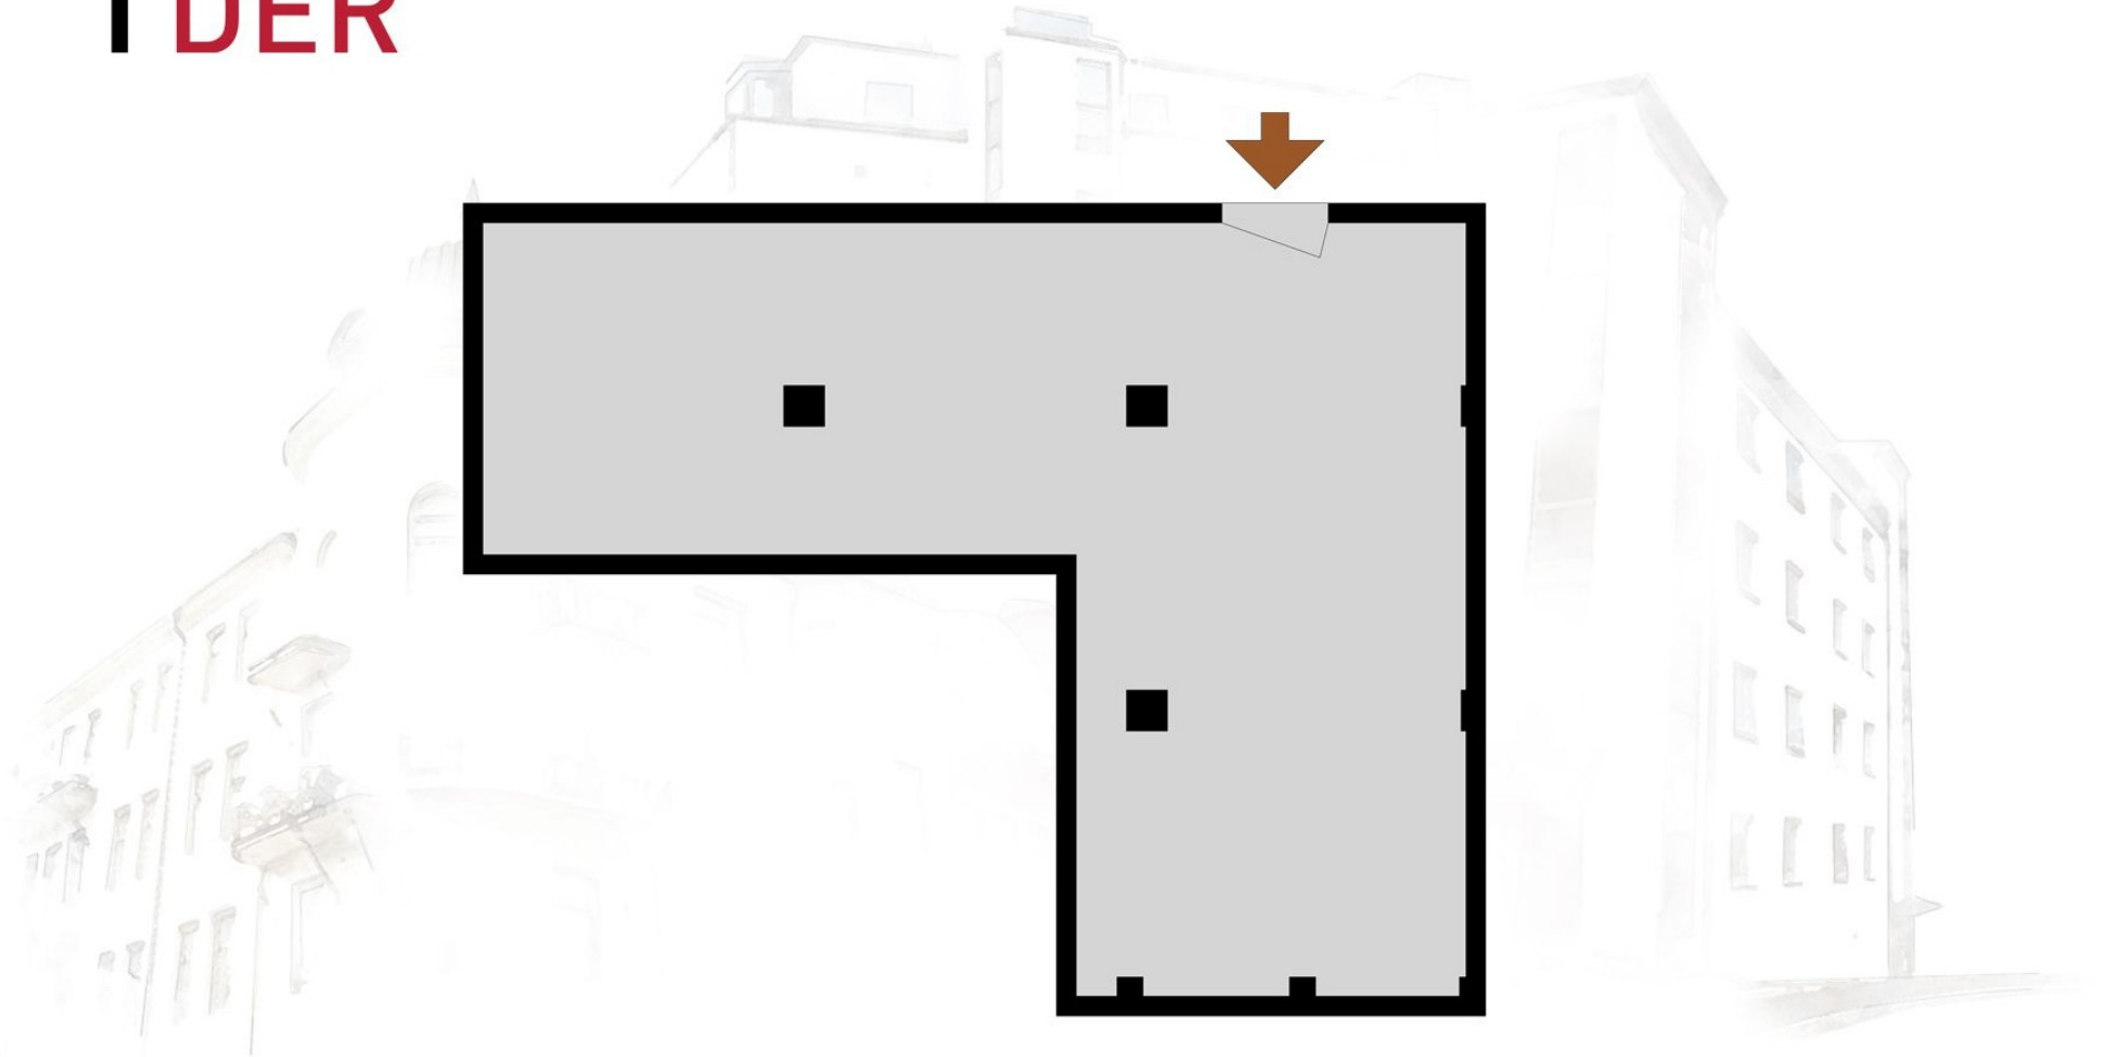

Västbergavägen 4
206 m²

Med reservation för avvikelser. Planskissen är ej skalendig