


O BAL DER

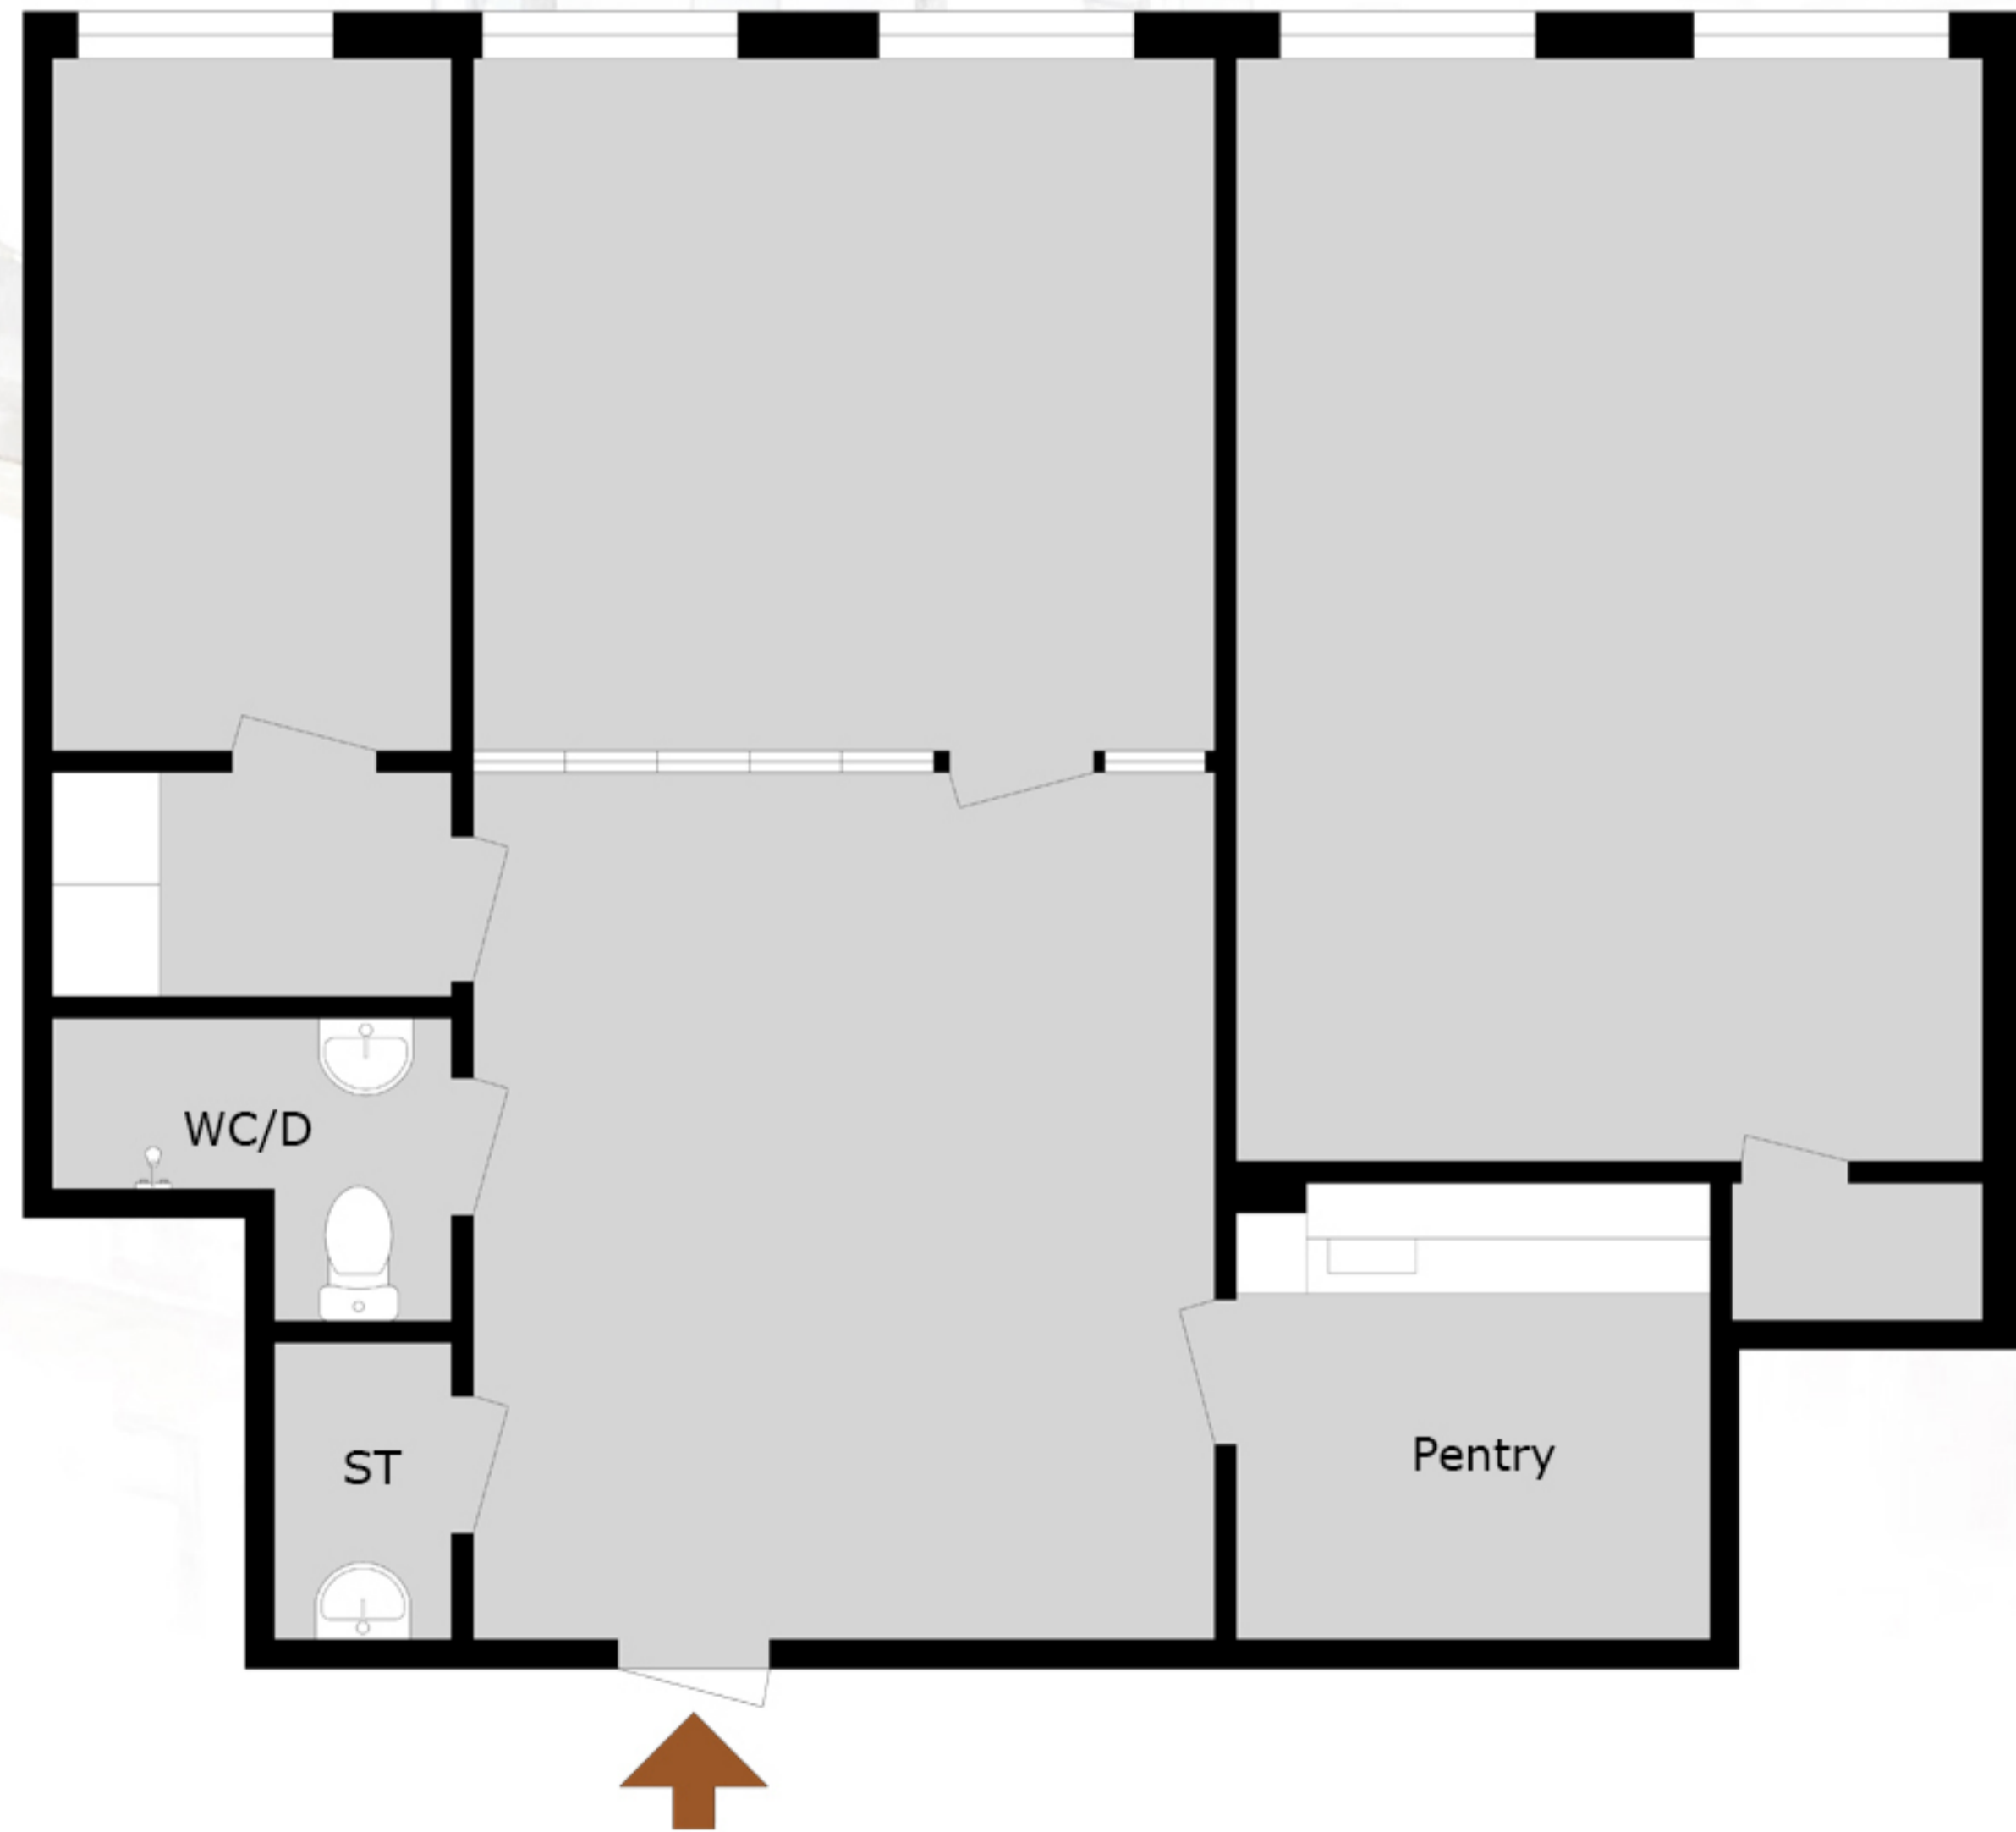

Kungsgatan 37
82m²

Med reservation för avvikelser. Planskissen är ej skalenlig