


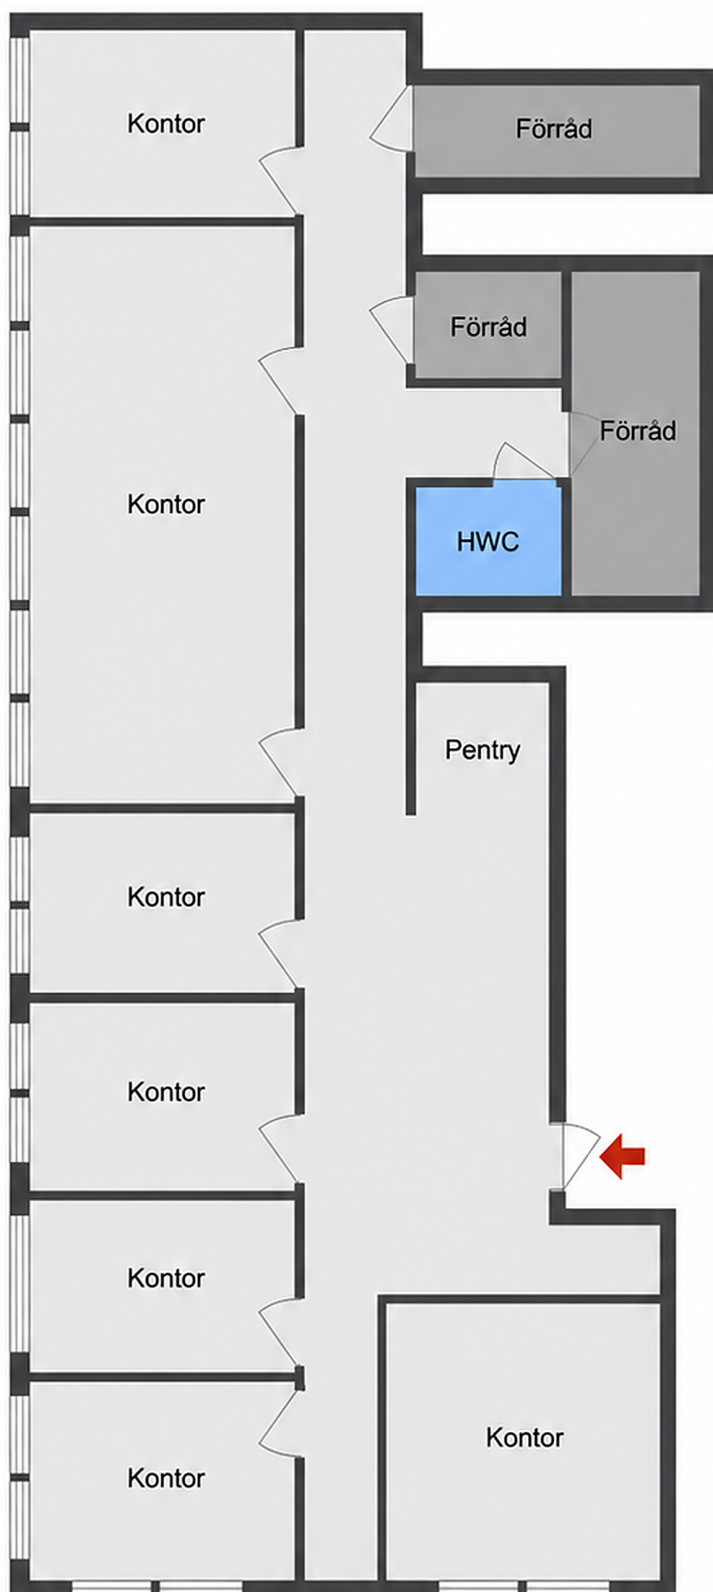

DIGITALT STYLAD

Med reservation för avvikelser. Planskissen är ej skalenlig.