


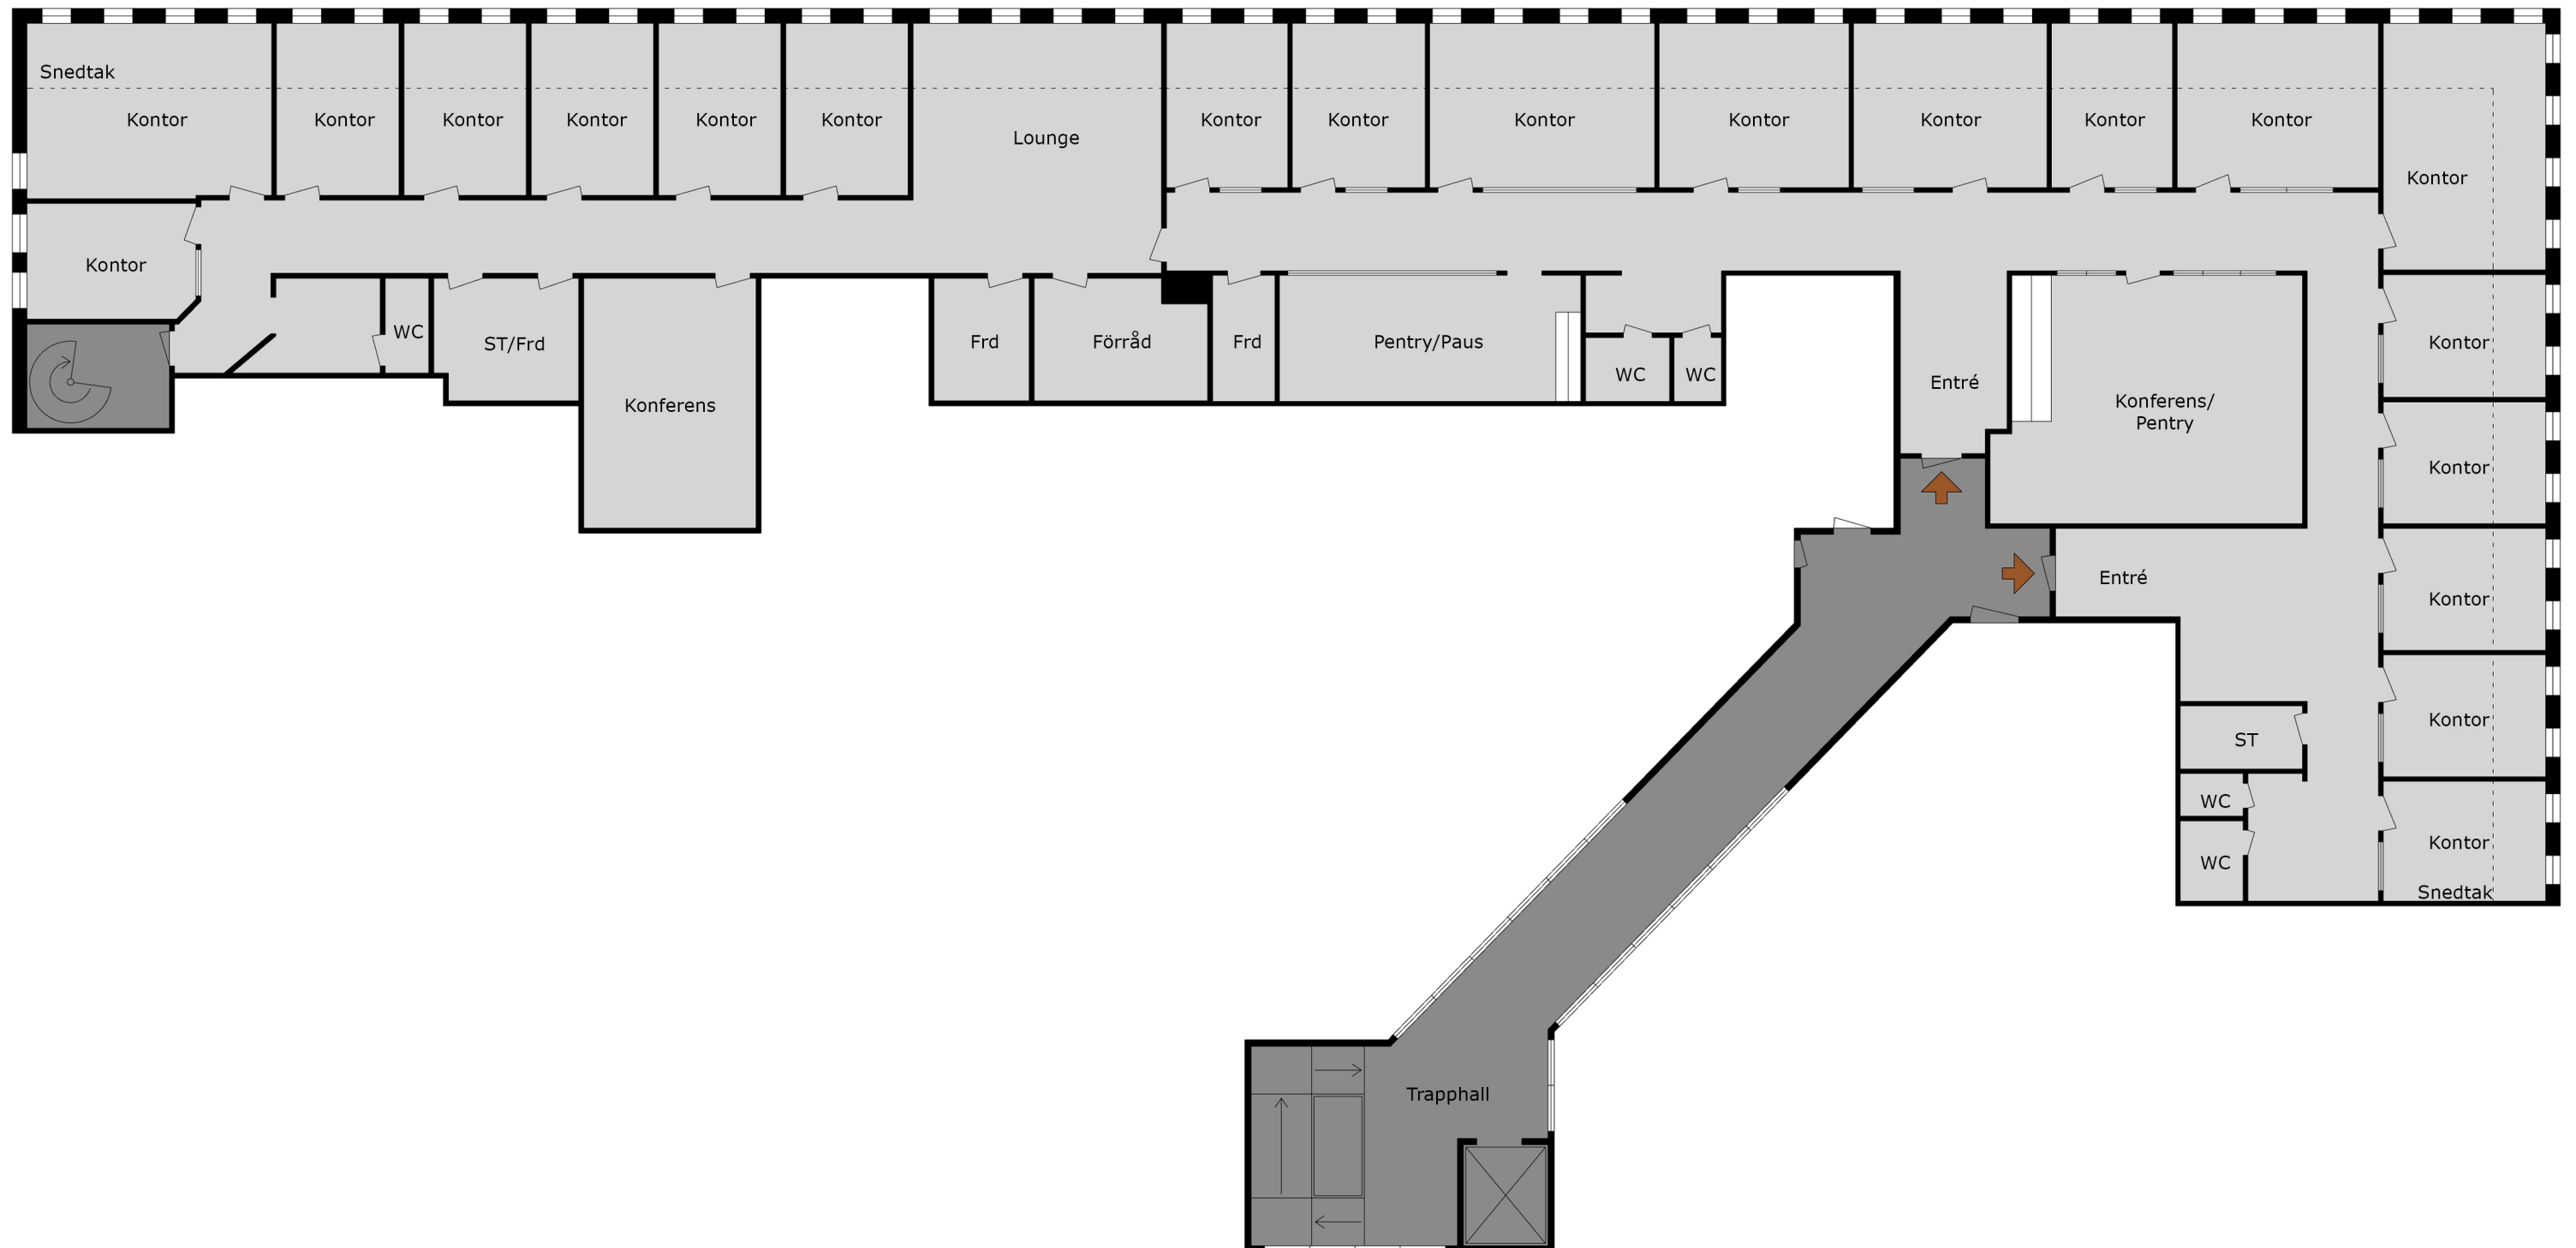

0 15m

Med reservation för avvikelser. skala 1:150 (A3)

Sisjö Kullegata 8
588 m²