


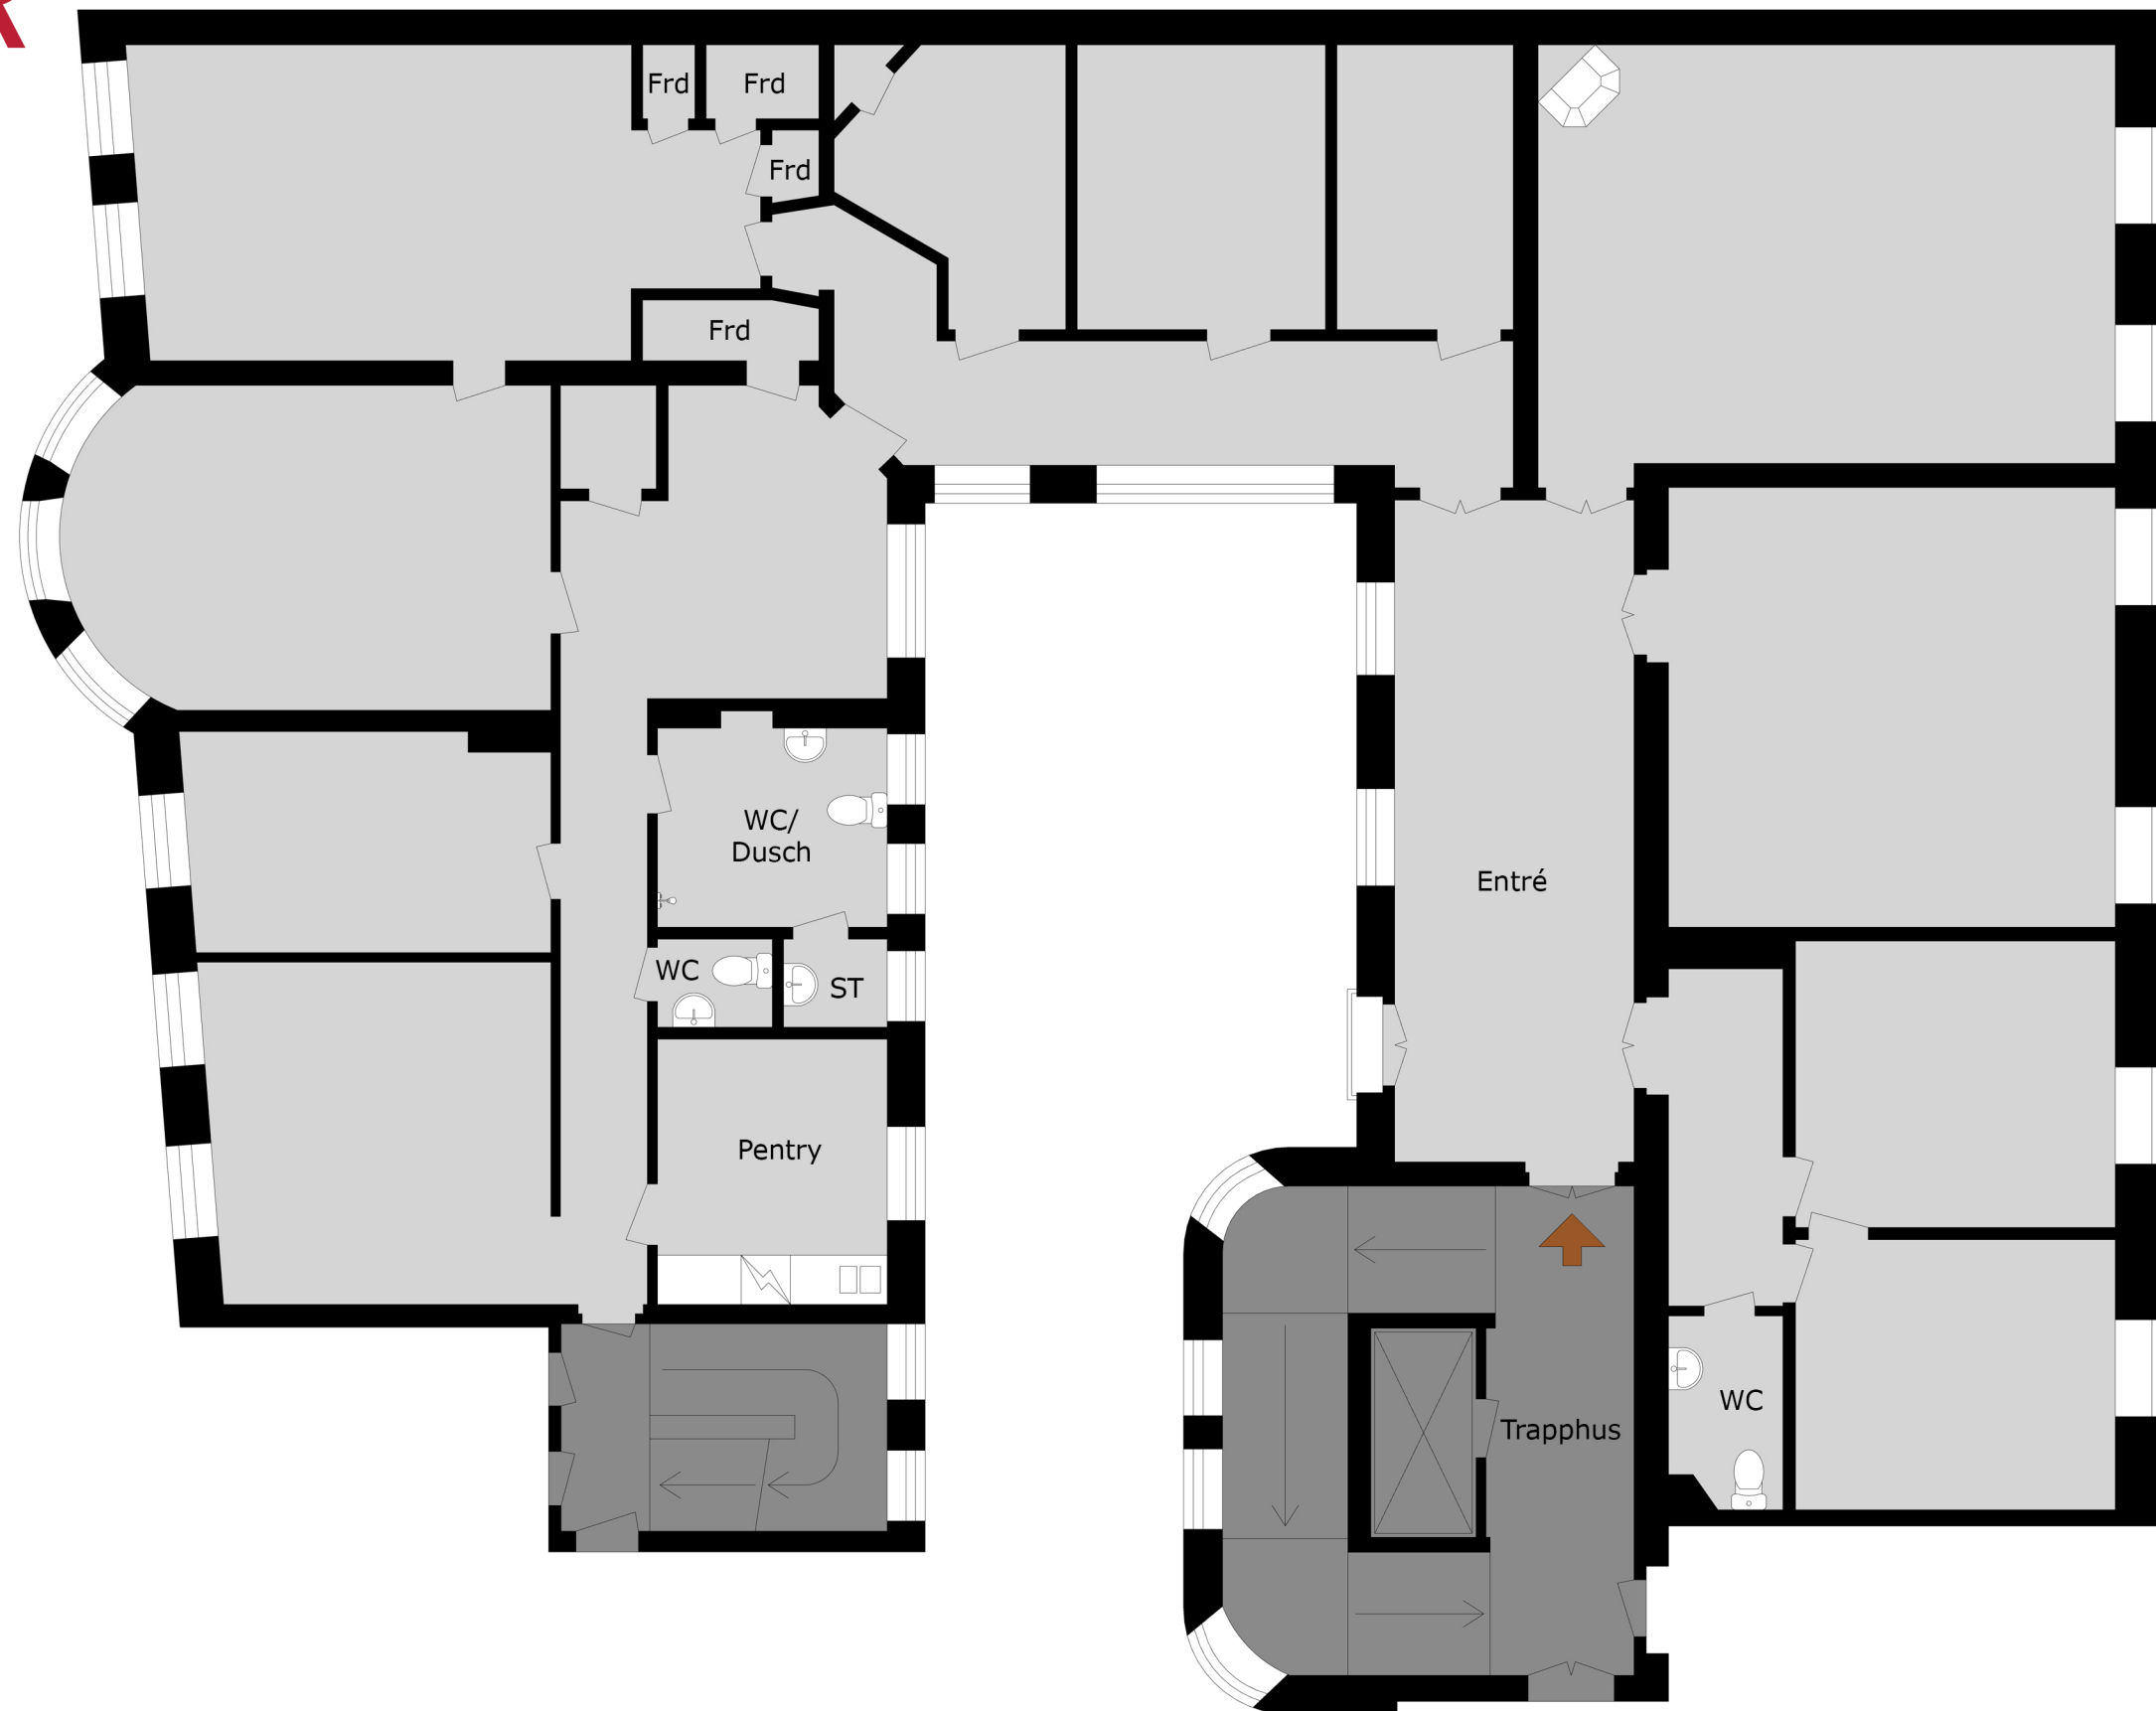

Strandvägen 5A

Med reservation för avvikelser. Planskissen är ej skalenlig