


FÖRESKRIFTER

Byggnadslov sökes enl BBR.

Brandtekniska lösningar enl Brandskyddsdocumentation som lämnas in separat.

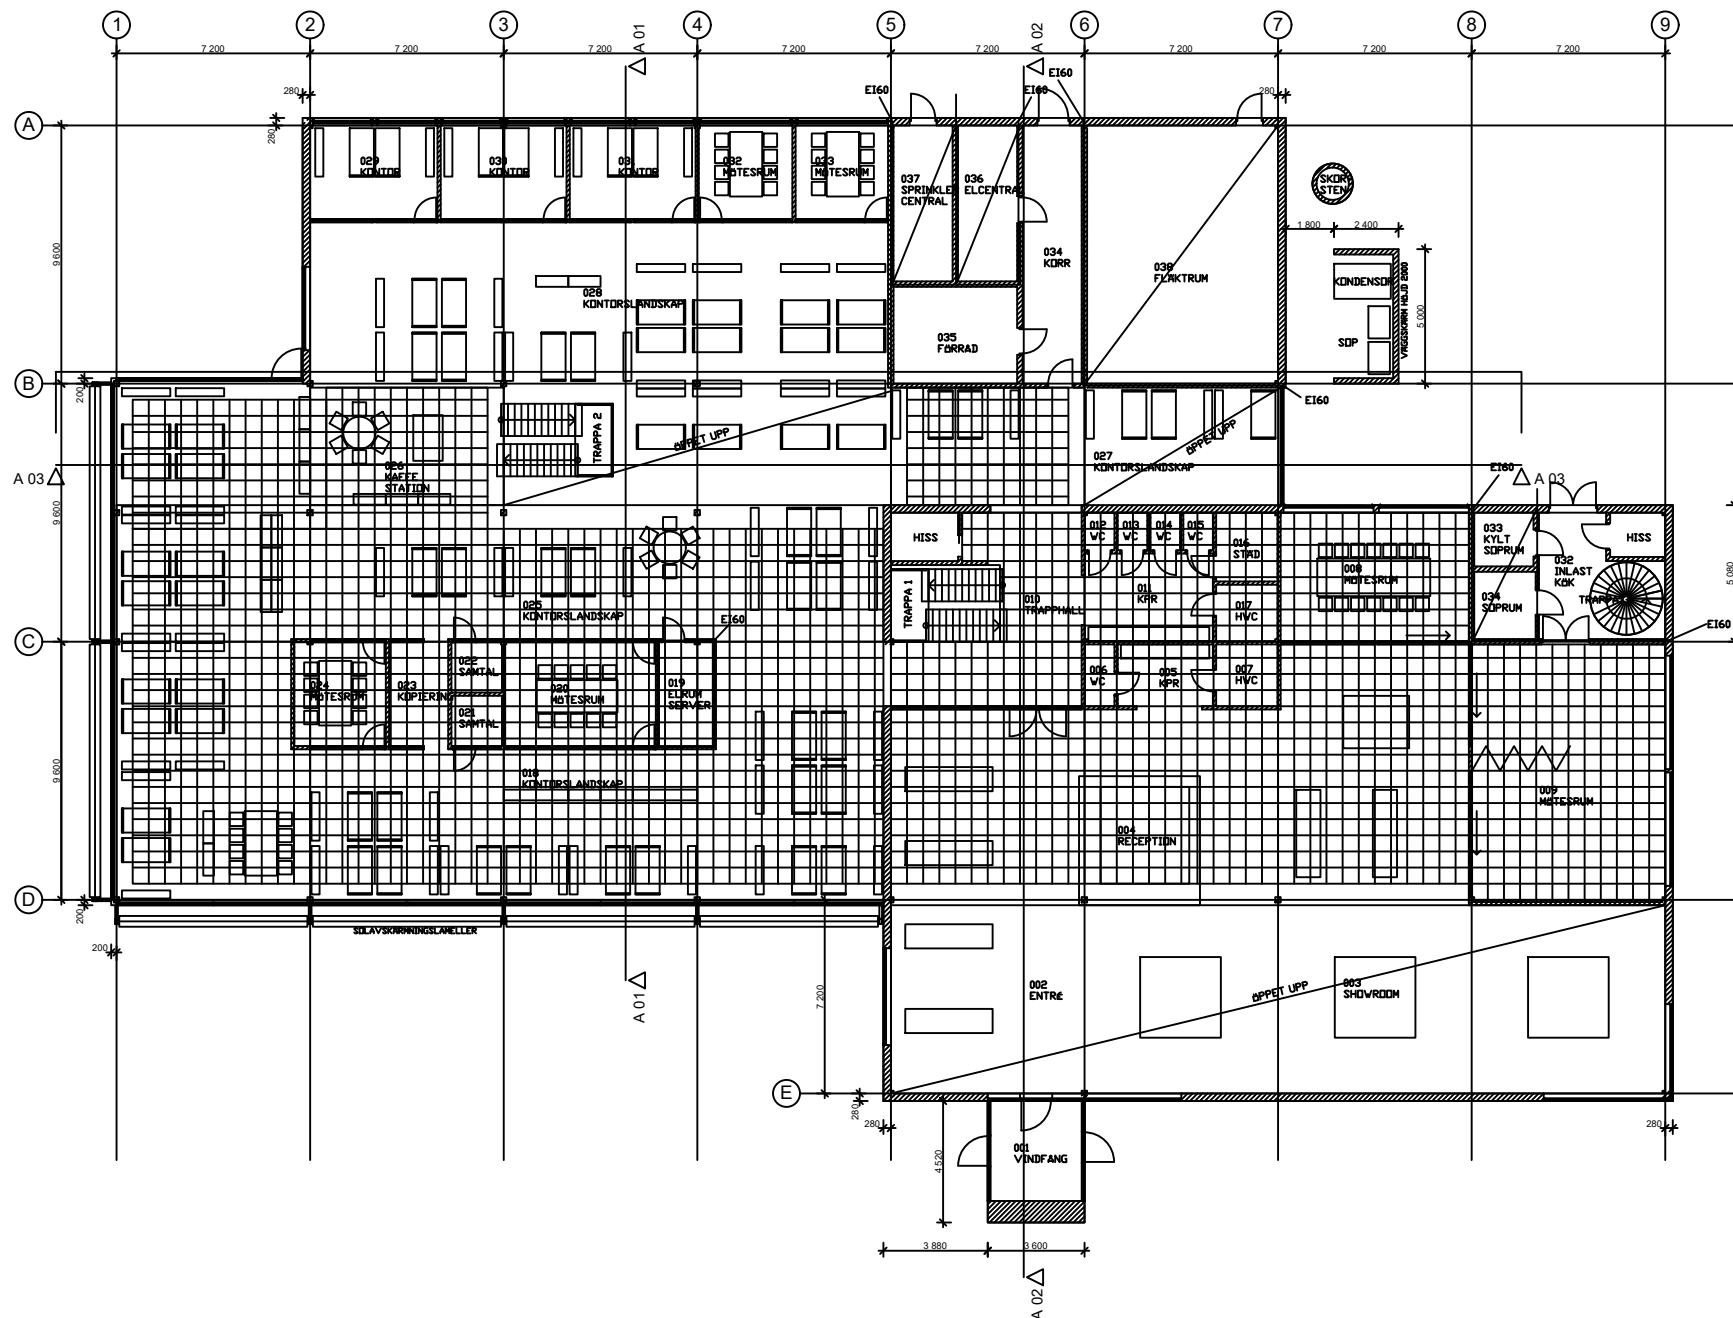

KONTRAKTSHANDLING

Arb nr 0707
Ritad av UESKAPA Arkitekter AB
Wollies väg 1
236 42 Höllviken
telefon +46 706 182895
mail ui@skapaarkitekter.se
www.skapaarkitekter.se**SKAPA**
ARKITEKTERKV URNES, MALMÖ
NYBYGGNAD AV KONTORSHUS FÖR CATENA
ABBOTENPLAN
(Ritning i A3-format; Skala 1:200)


Skala 1:100

180128 Ark. SKAPASMA UI/Eingestrand

Rev. nr.

A303:01

Rev.

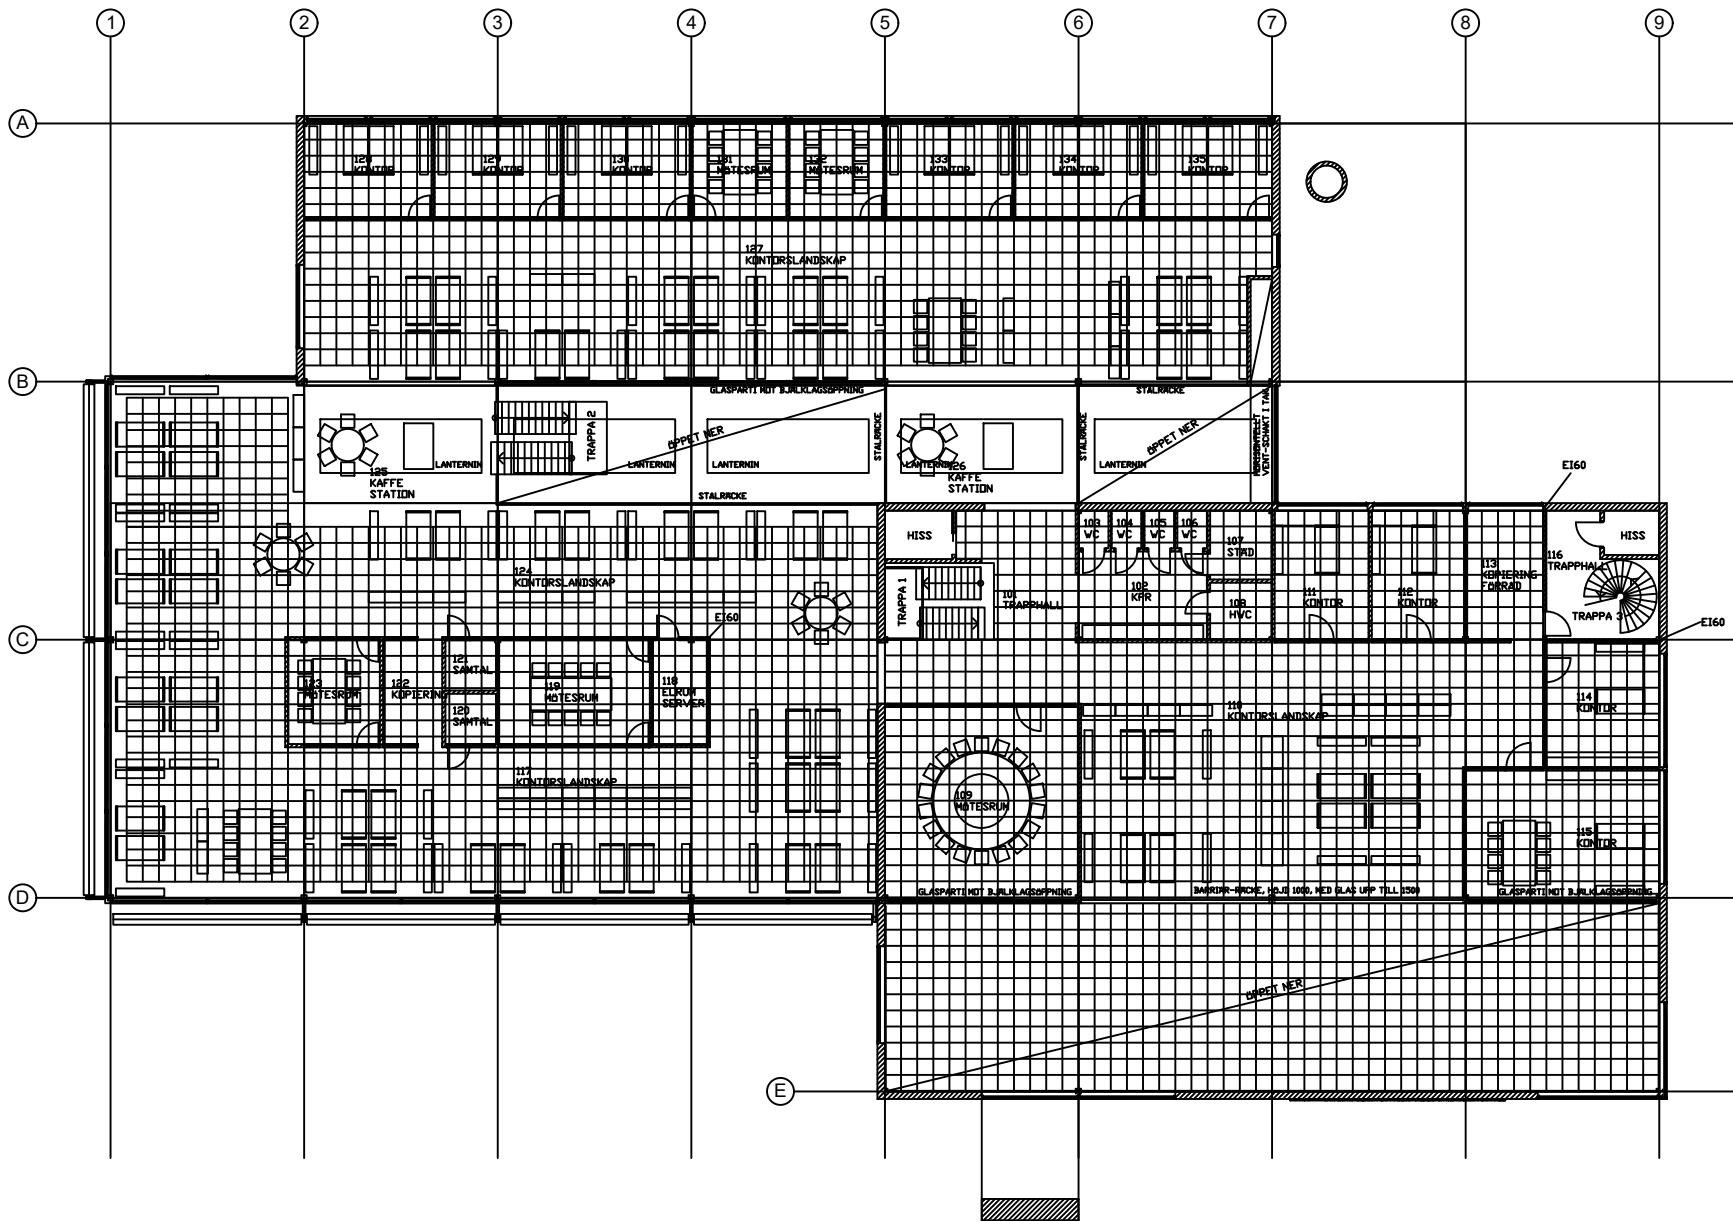

KONTRAKTSHANDLING

Arb nr 0707
Ritad av UE


SKAPA Arkitekter AB
Wollies väg 1
236 42 Höllviken
telefon +46 706 182895
mail ui@skapaarkitekter.se
www.skapaarkitekter.se

SKAPA
ARKITEKTER

KV URNES, MALMÖ
NYBYGGNAD AV KONTORSHUS FÖR CATENA
AB

PLAN 1 TR
(Ritning i A3-format; Skala 1:200) Skala 1:100

180128 Ark. GÄRANDESA UIF Engagement Rev.nr. 450000 A303:02 Rev

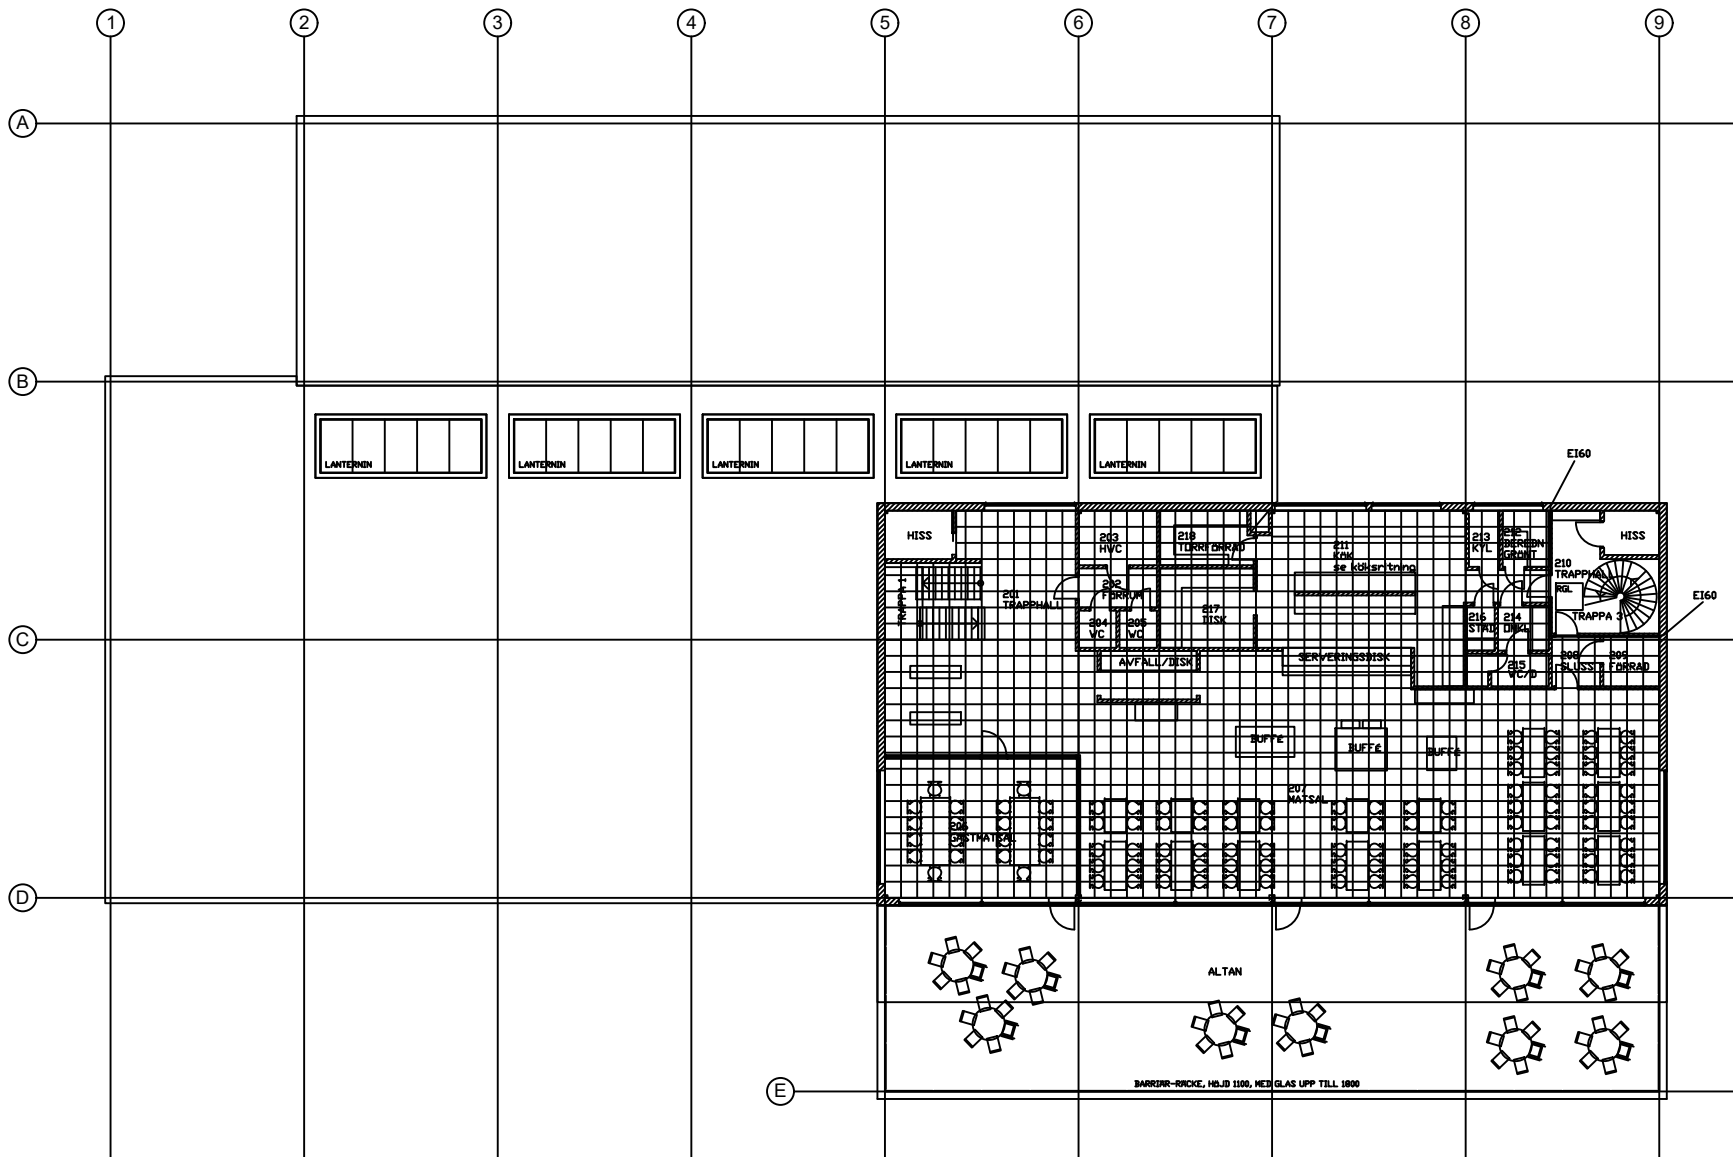

KONTRAKTSHANDLING

Arb nr 0707
Ritad av UE

SKAPA Arkitekter AB
Wollies väg 1
236 42 Höllviken
telefon +46 706 182895
mail uf@skapaarkitekter.se
www.skapaarkitekter.se


SKAPA
ARKITEKTER

KV URNES, MALMÖ
NYBYGGNAD AV KONTORSHUS FÖR CATENA
AB

PLAN 2 TR
(Ritning i A3-format; Skala 1:200)

Skala 1:100

180128 Ark. SKAPASMA Ulf Engstrand Rev. nr. A303:03

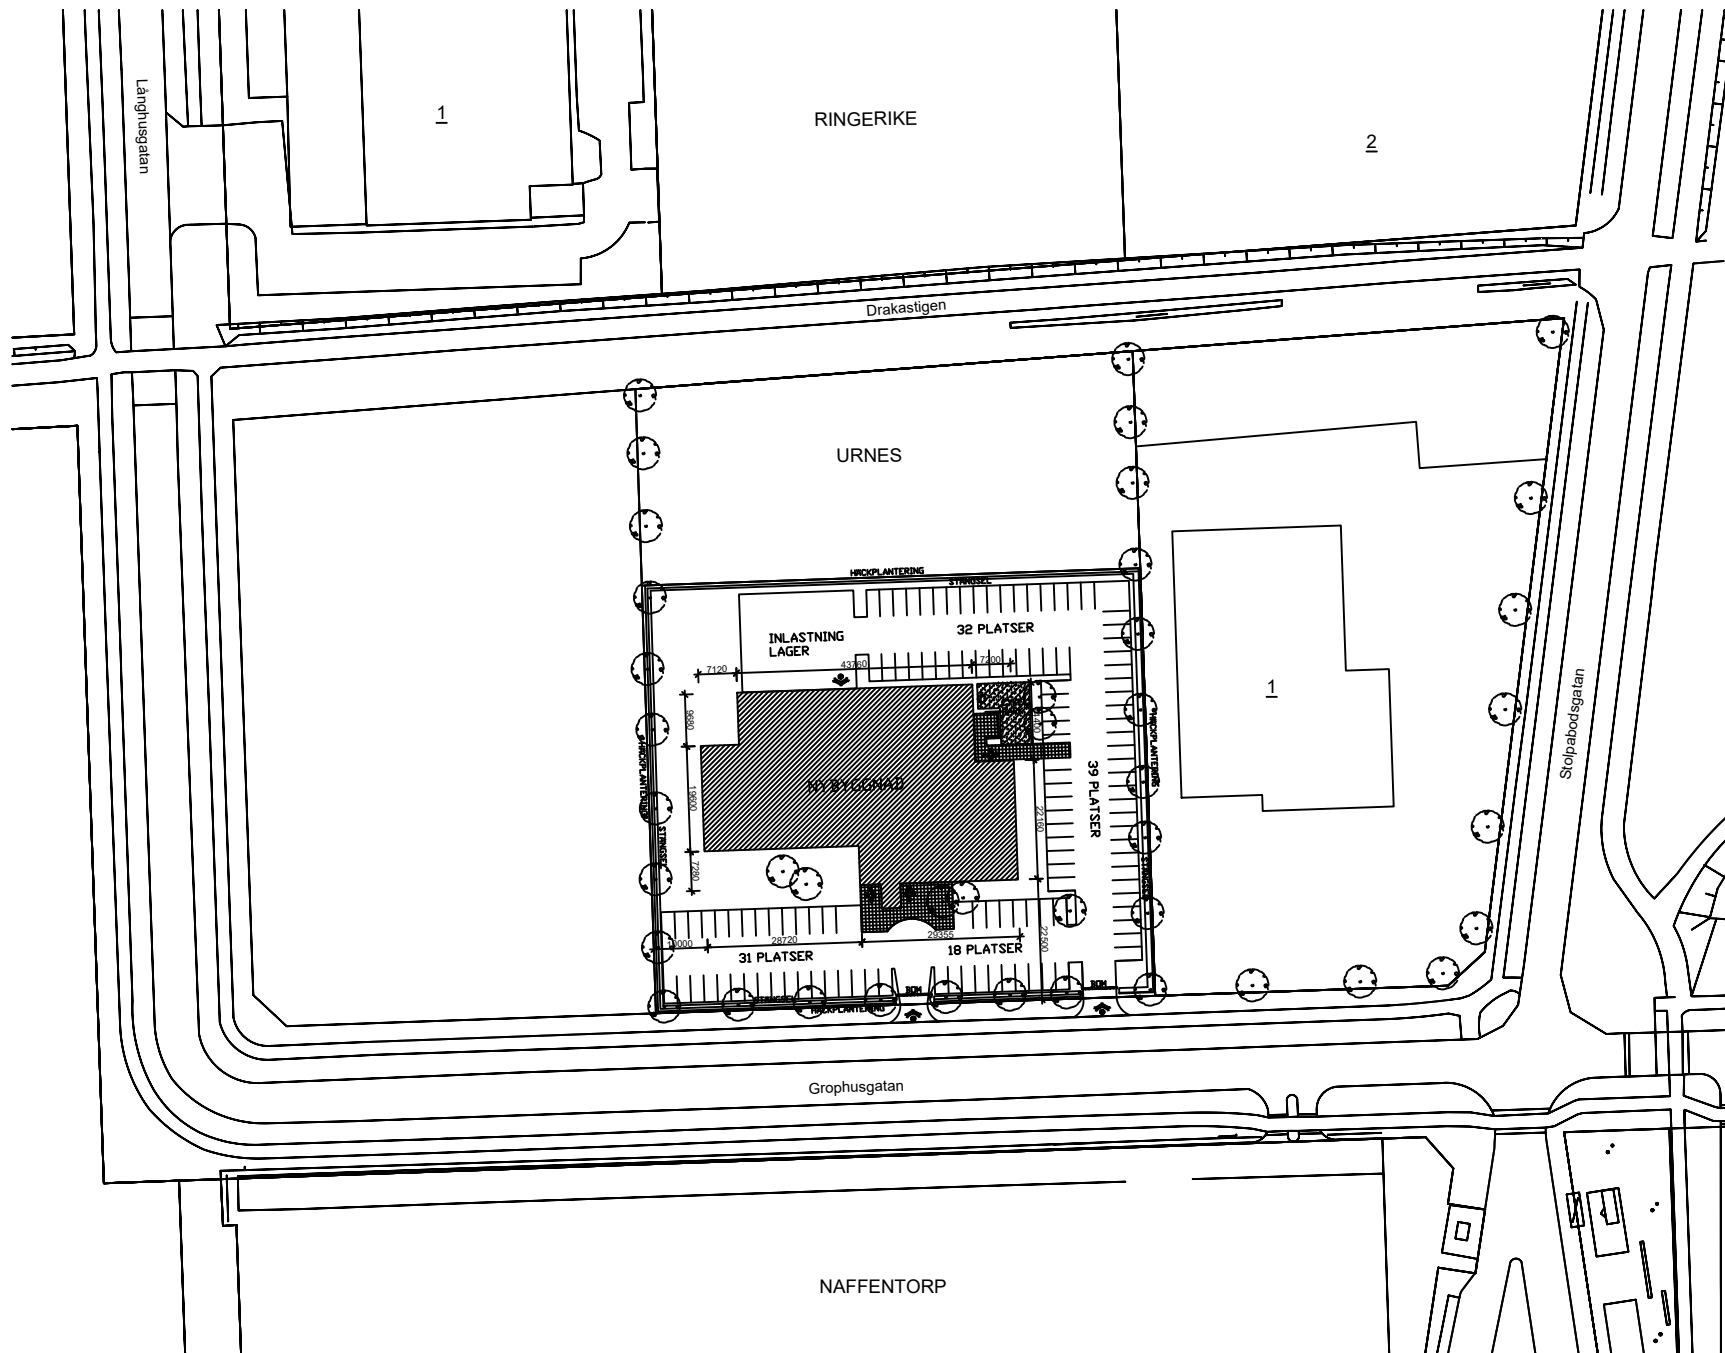

PARKERINGSUTREDNING

BILPARKERING

BEHOV ENL NORM:

12 PL / 1000 KVM BTA FÖR ANSTÄLLDA

2 PL / 1000 KVM BTA FÖR KUNDER

BTA I NYBYGGNAD ÄR 3800 KVM

BEHOV ENL NORM GER TOTALT 54 P-PLATSER

REDOVISAD LÖSNING:

TOTALT 120 P-PLATSER

CYKELPARKERING

BEHOV ENL NORM:

18 PL / 1000 KVM BTA

BEHOV ENL NORM GER TOTALT 68 PLATSER

REDOVISAD LÖSNING:

TOTALT 70 PLATSER

MARKBEHANDLING OCH PLANTERINGAR
ENL. SEP. MARKPLAN

BYGGNADSLOVSHANDLING

Arb. nr. 0707
Ritad av UE

SKAPA Arkitekter AB
Wollies väg 1
236 42 Höllviken
telefon +46 706 182895
mail: uf@skapaarkitekter.se
www.skapaarkitekter.se

SKAPA
ARKITEKTER

KV URNES, MALMÖ
NYBYGGNAD AV KONTORSHUS FÖR CATENA
AB

SITUATIONSPLAN
(Ritning i A3-format; Skala 1:1000)
1:500

Skala

071129 Ark. SKAPASMA Ulf Engeström Rev. nr. 4500 A303:001 Rev.