


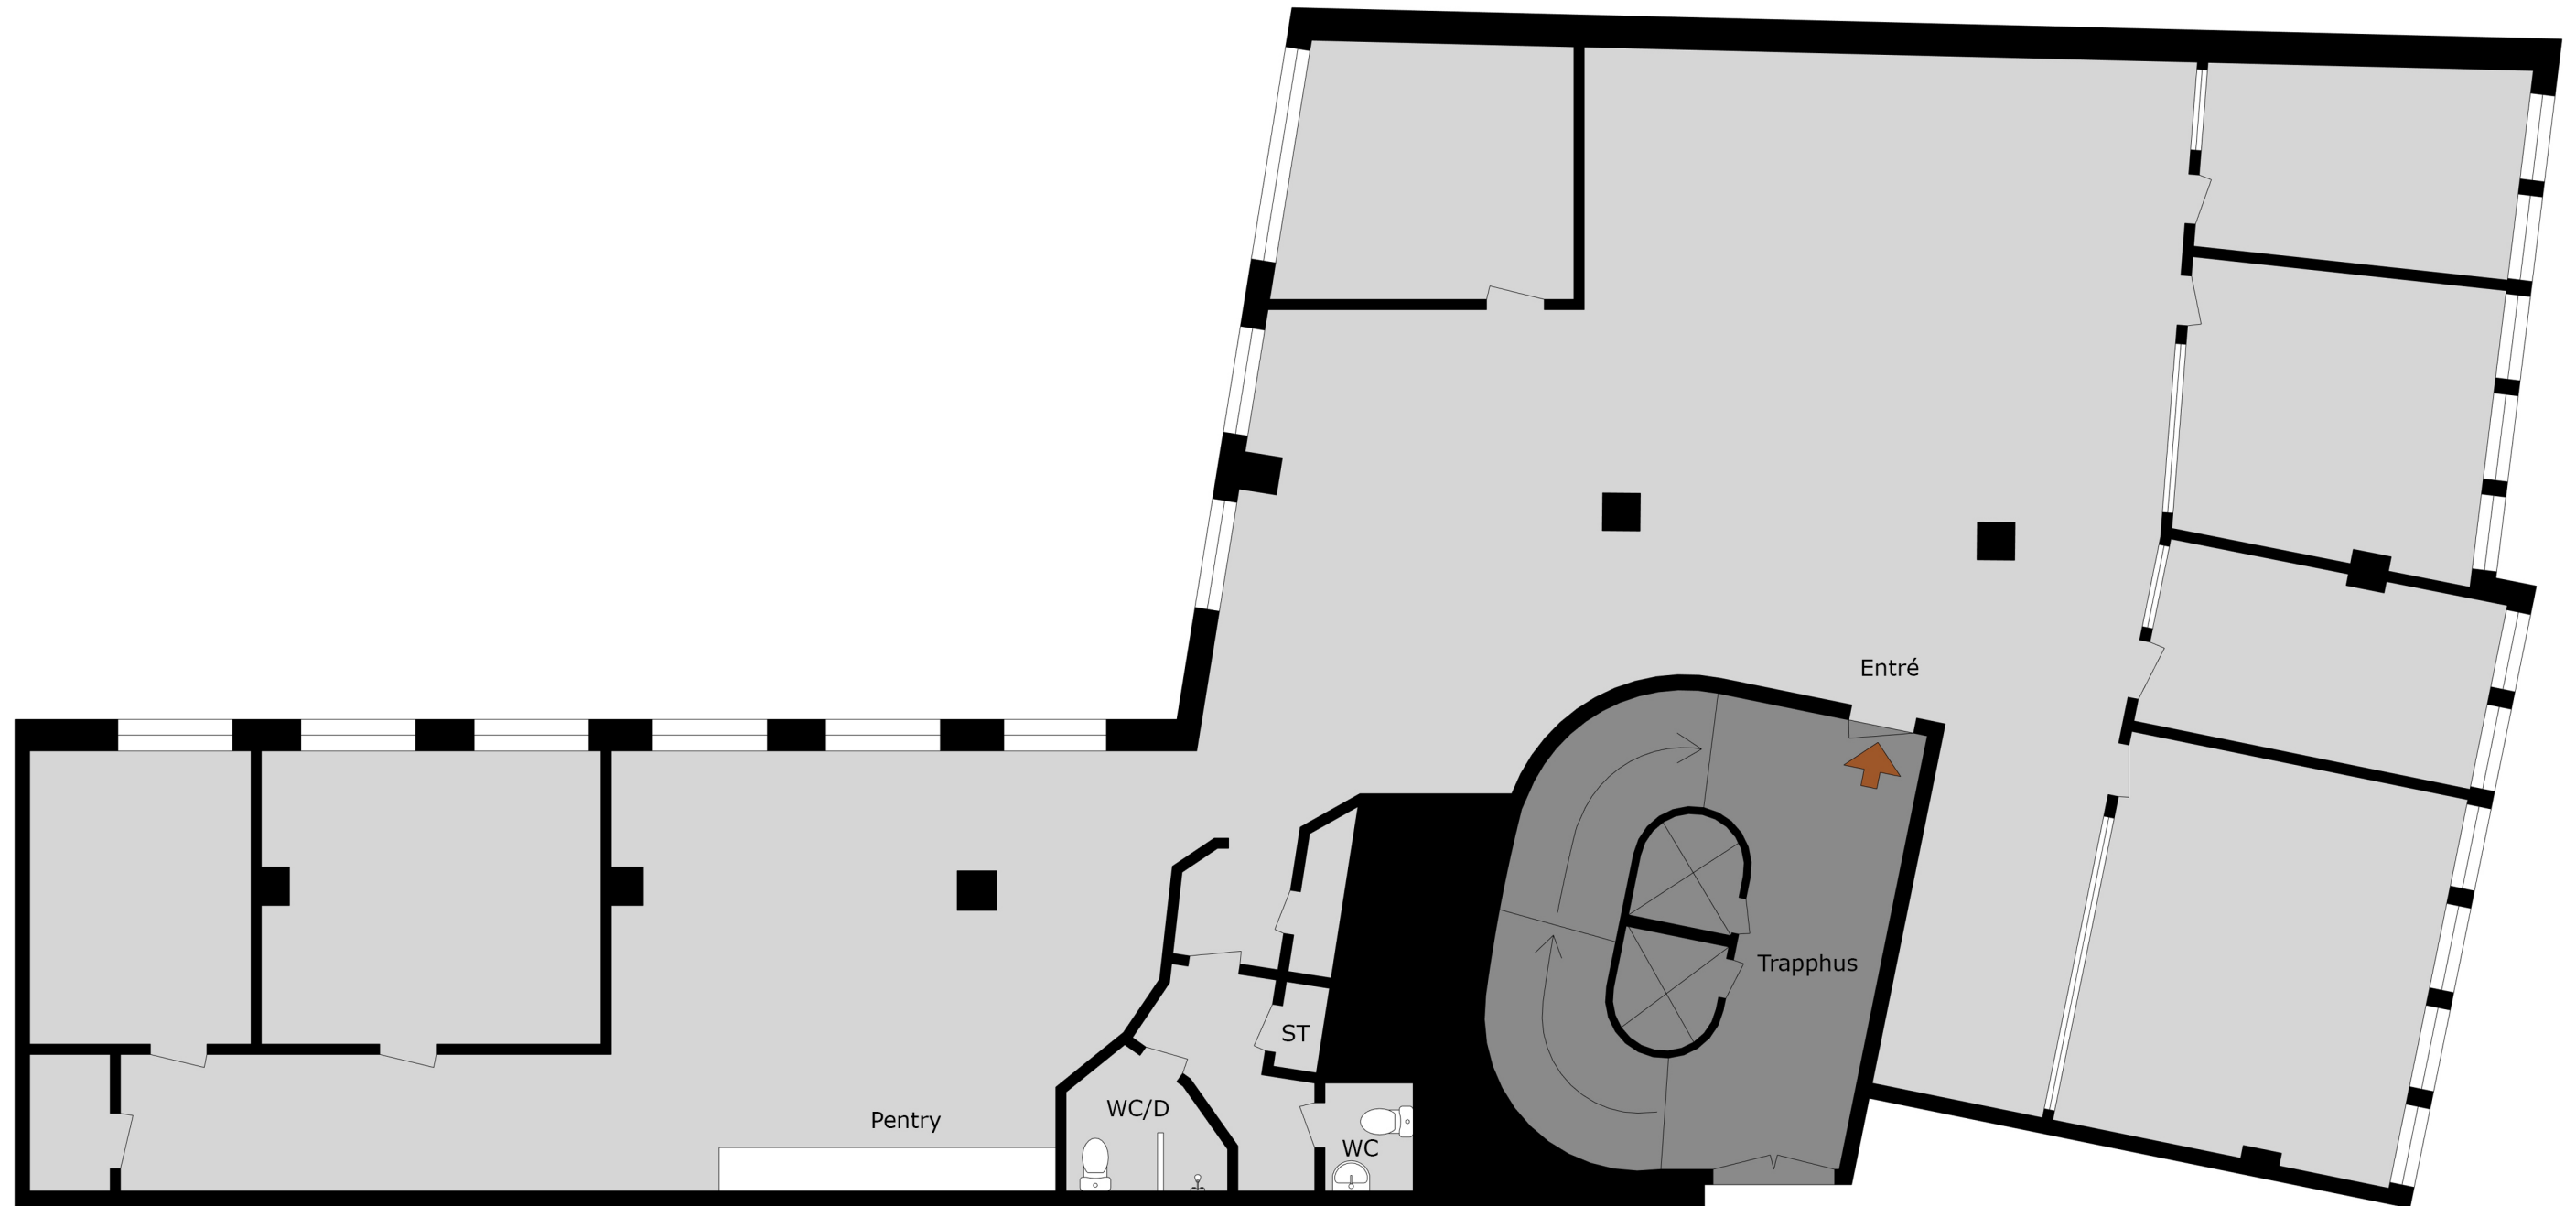

Kungsgatan 37
1170-5002

Med reservation för avvikelser. Planskissen är ej skalenlig