


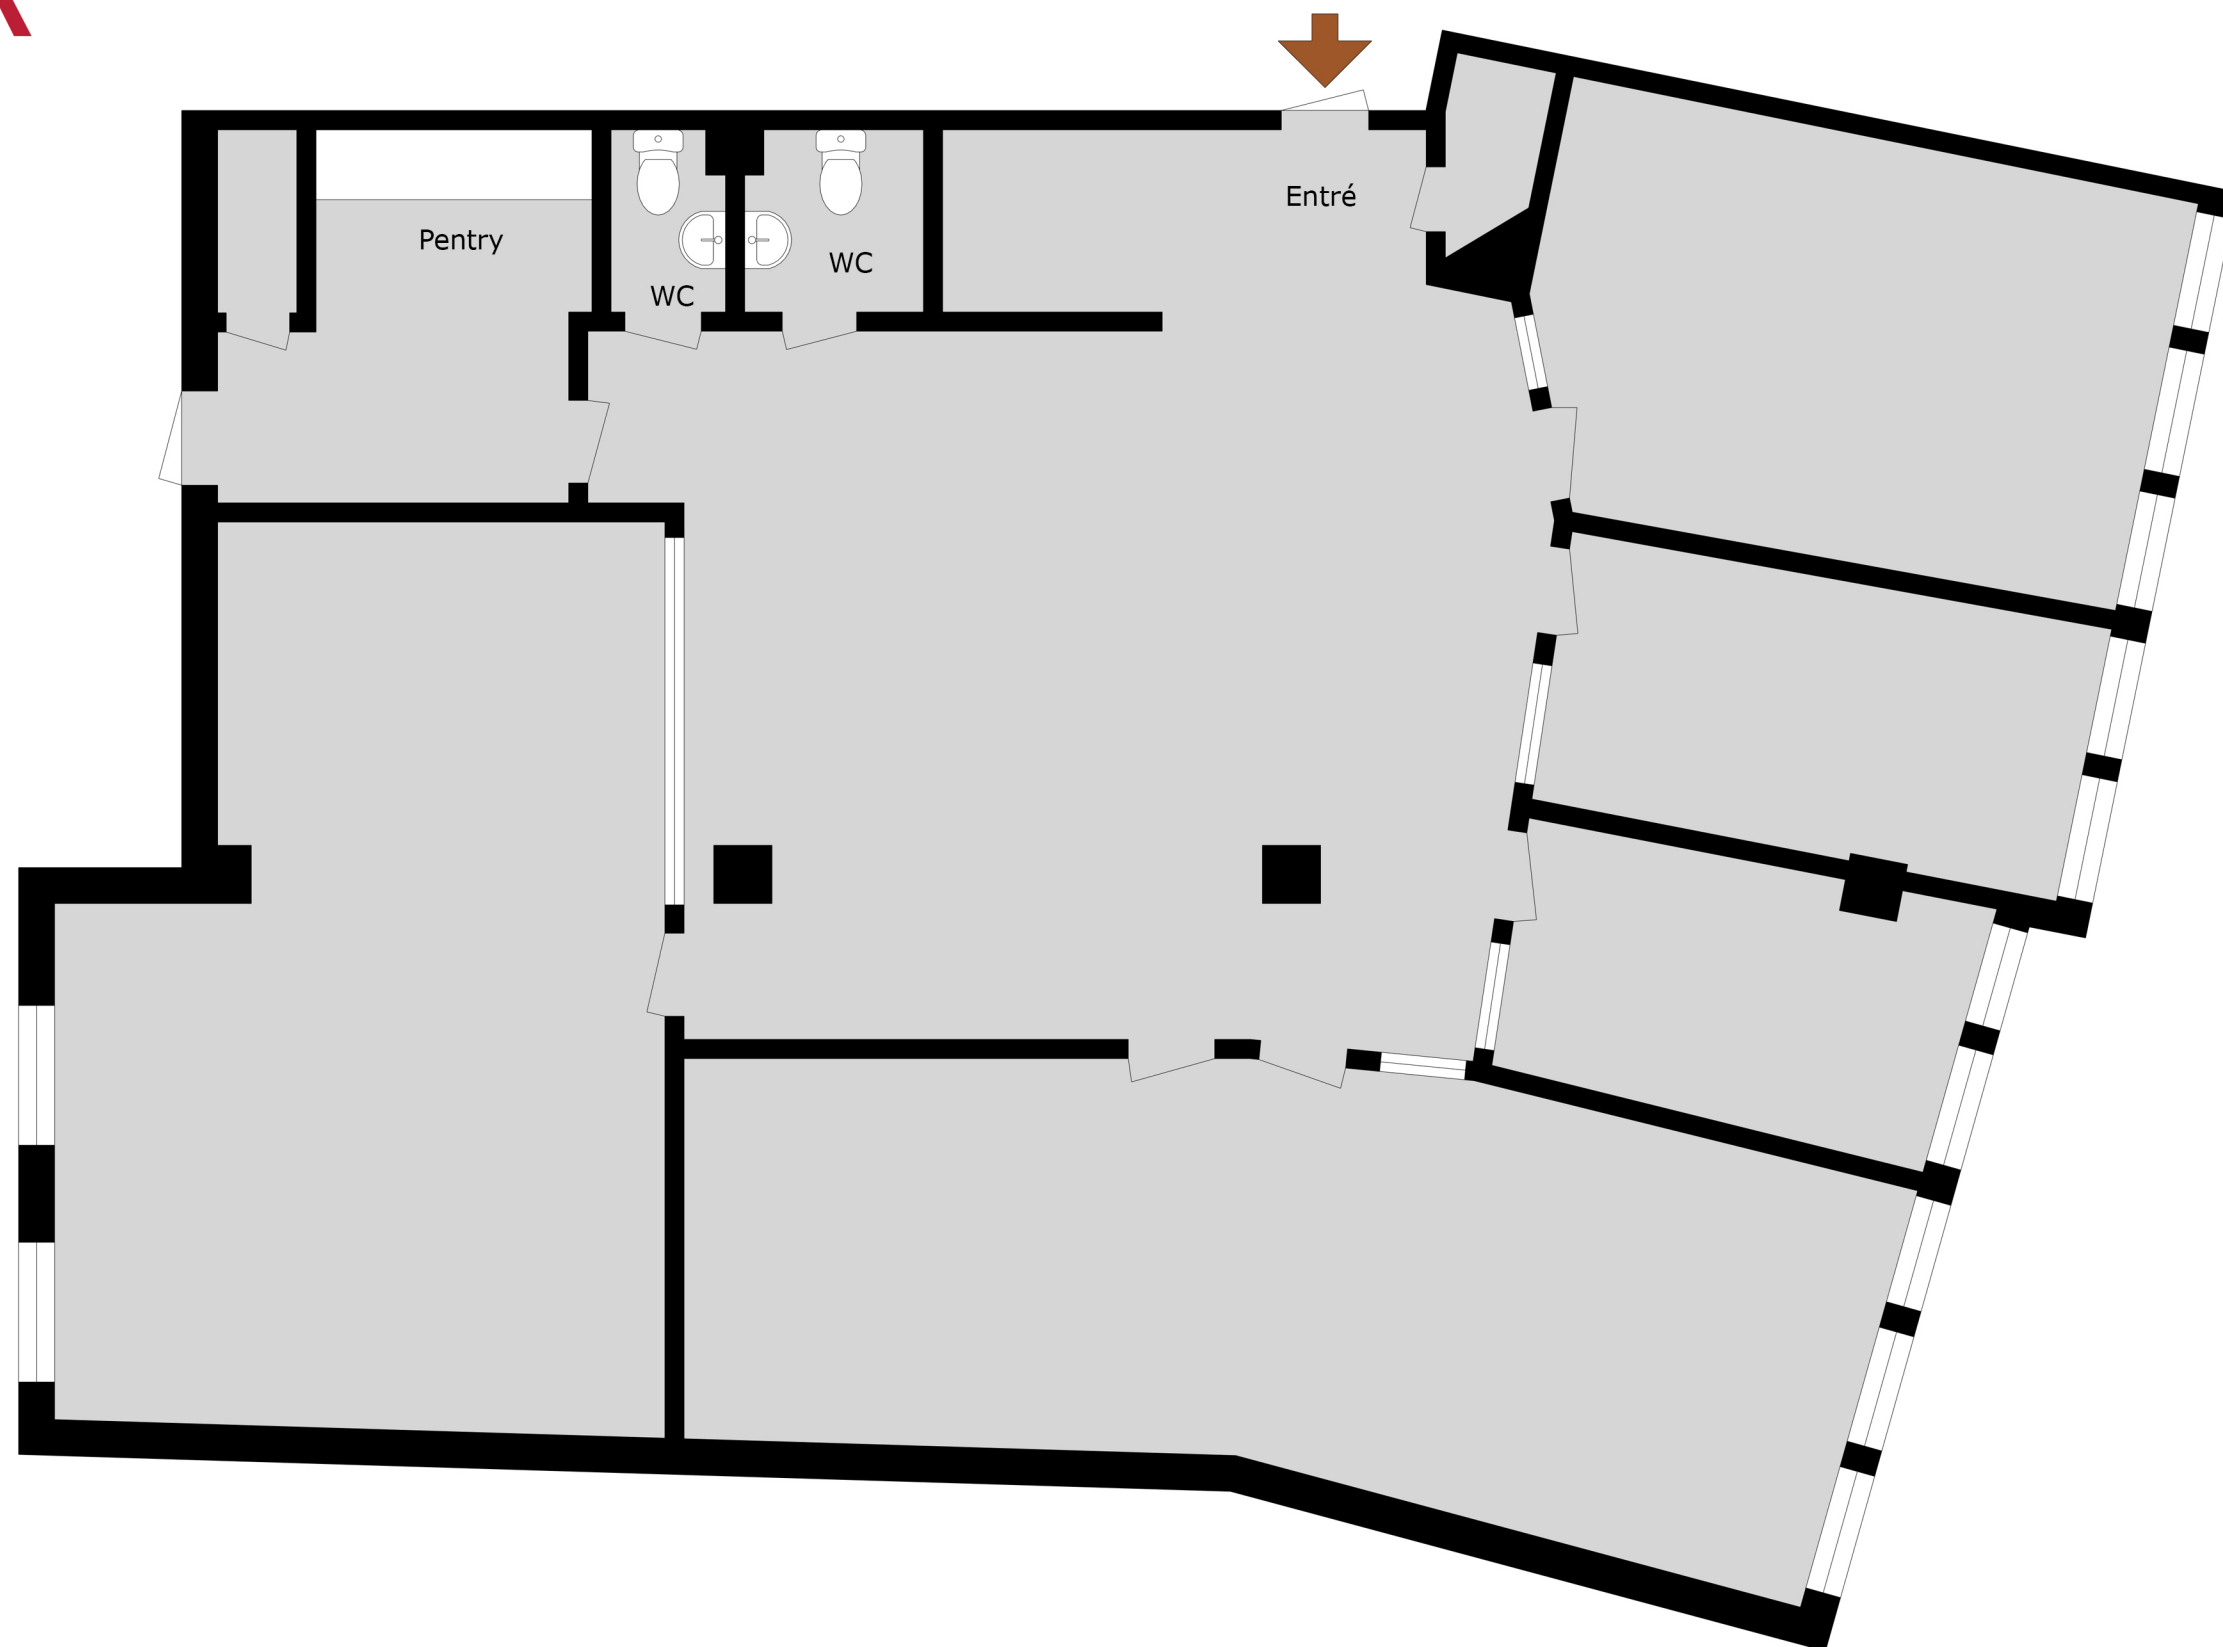

Kungsgatan 37
201m²
1170-5034

Med reservation för avvikelser. Planskissen är ej skalenlig