


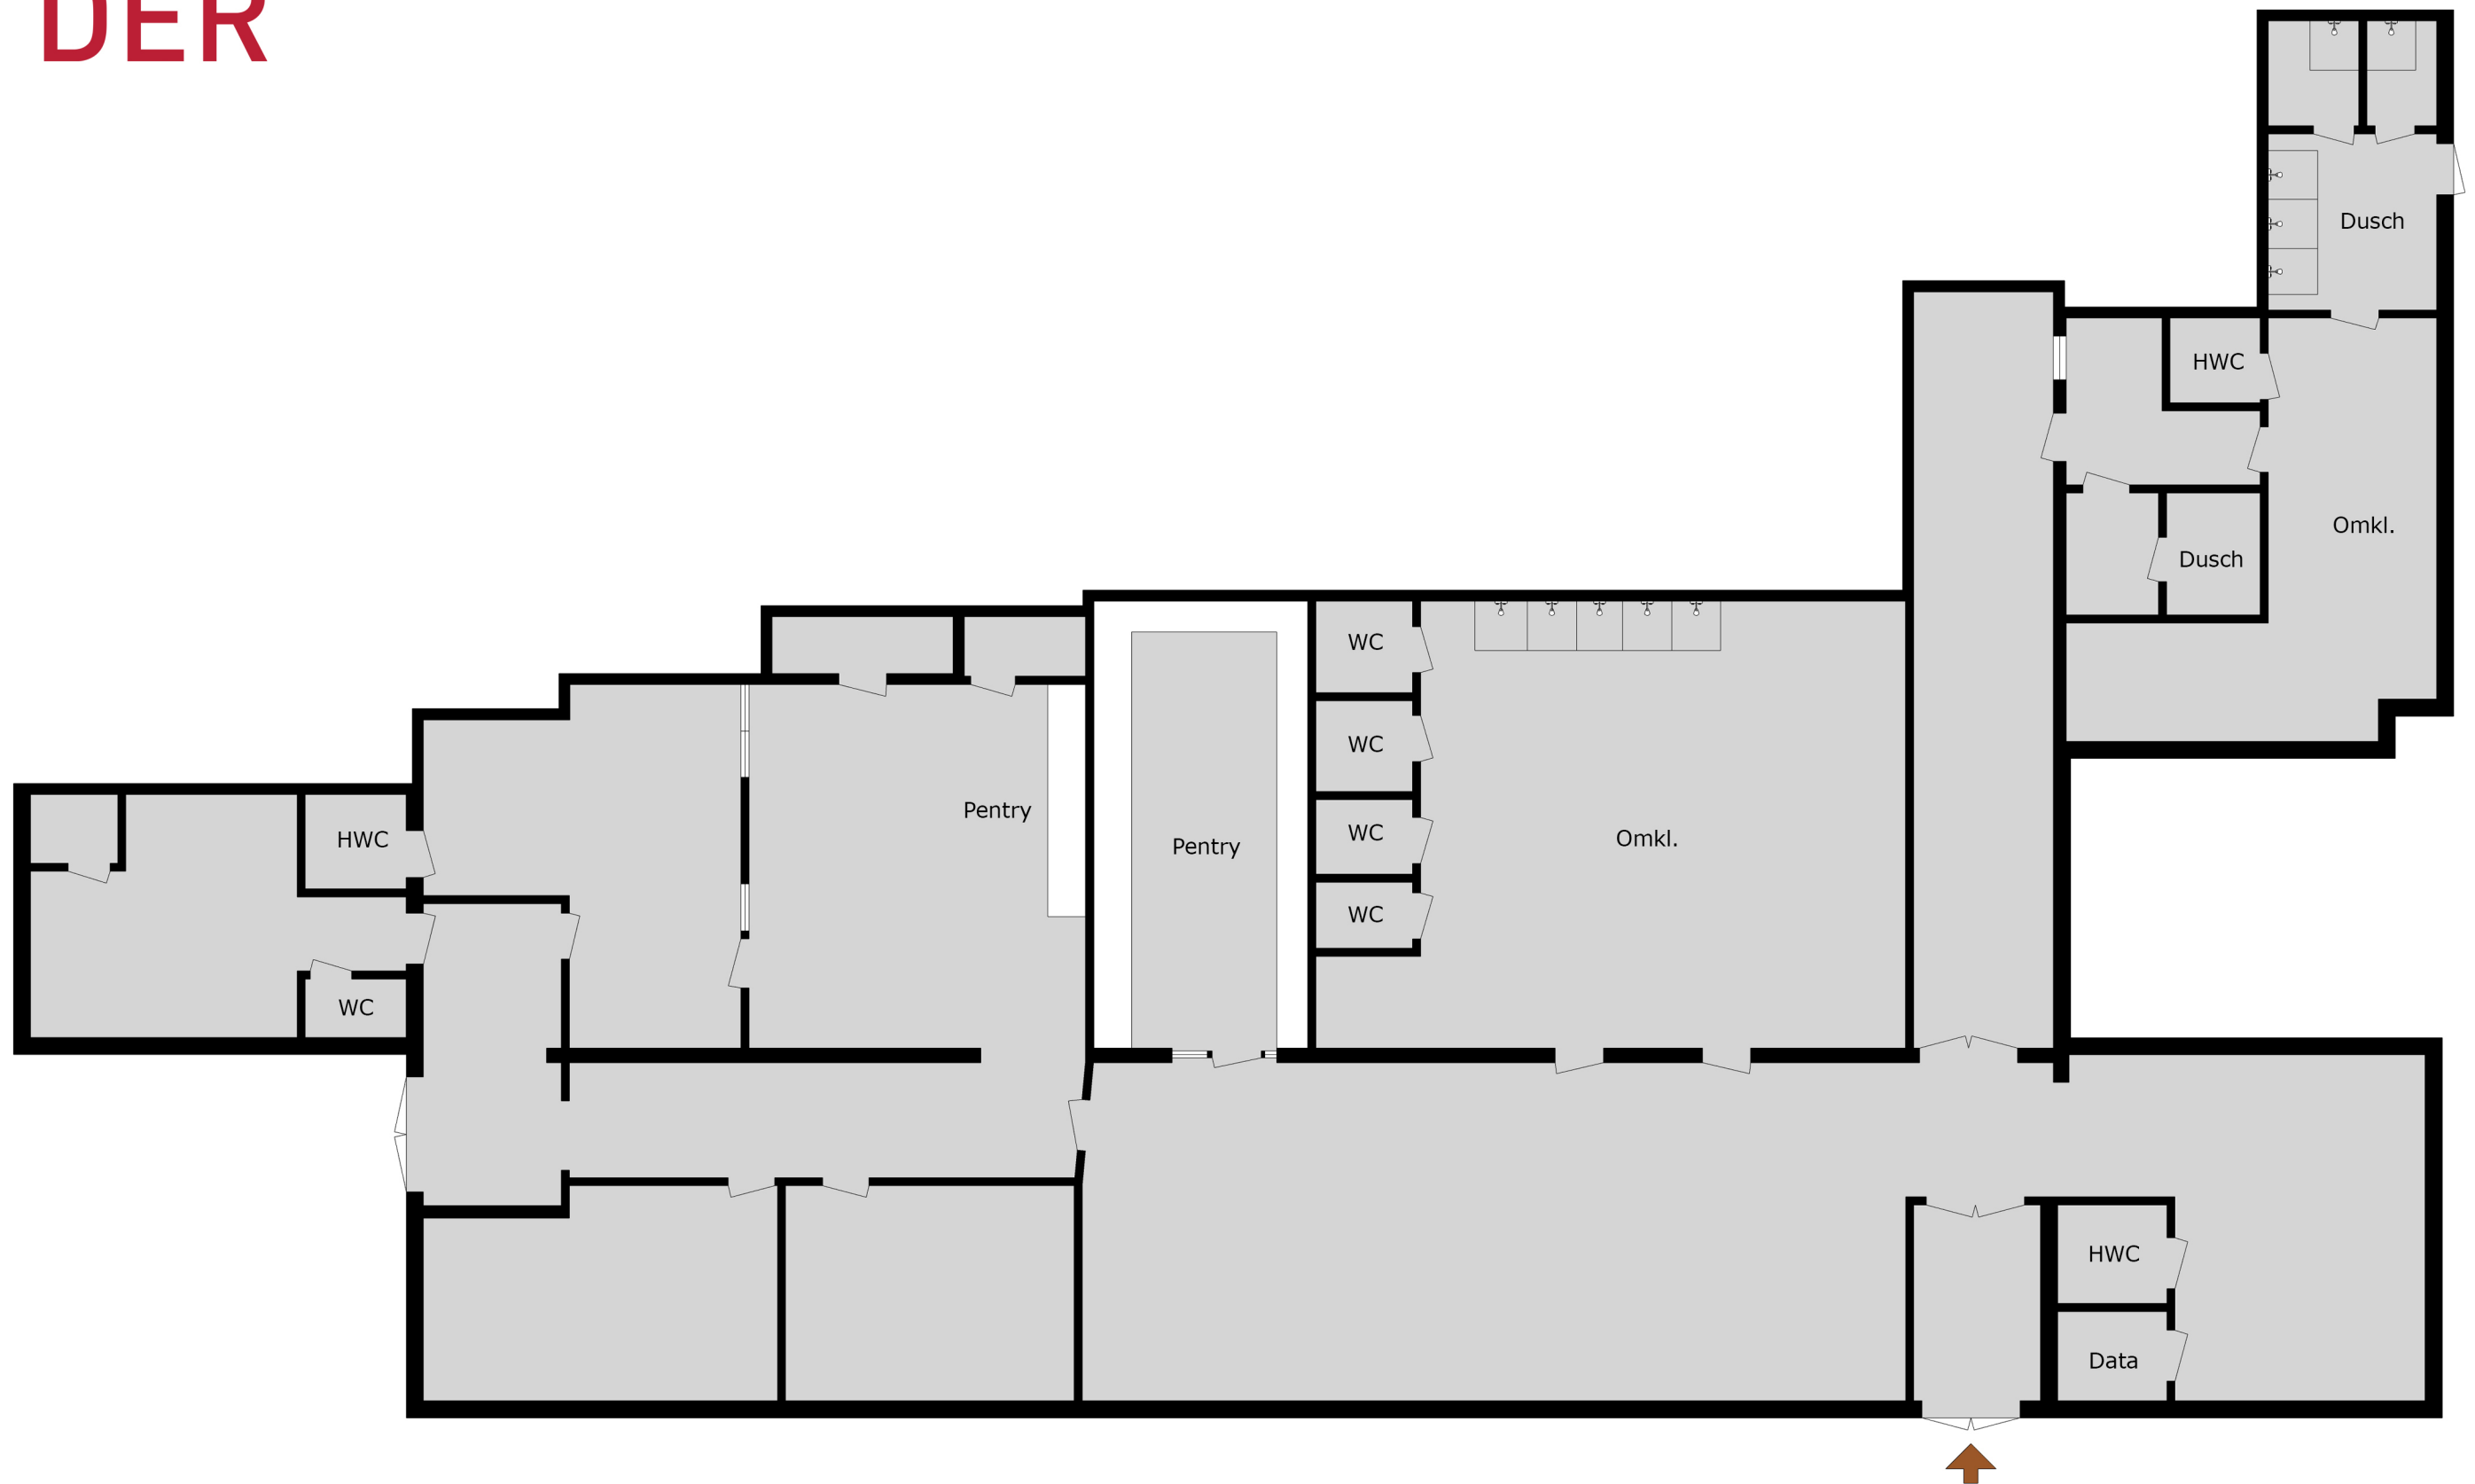

Lötsjövägen 2
500m²
1450-5025

Med reservation för avvikelser. Planskissen är ej skalenlig