


○ BAL DER

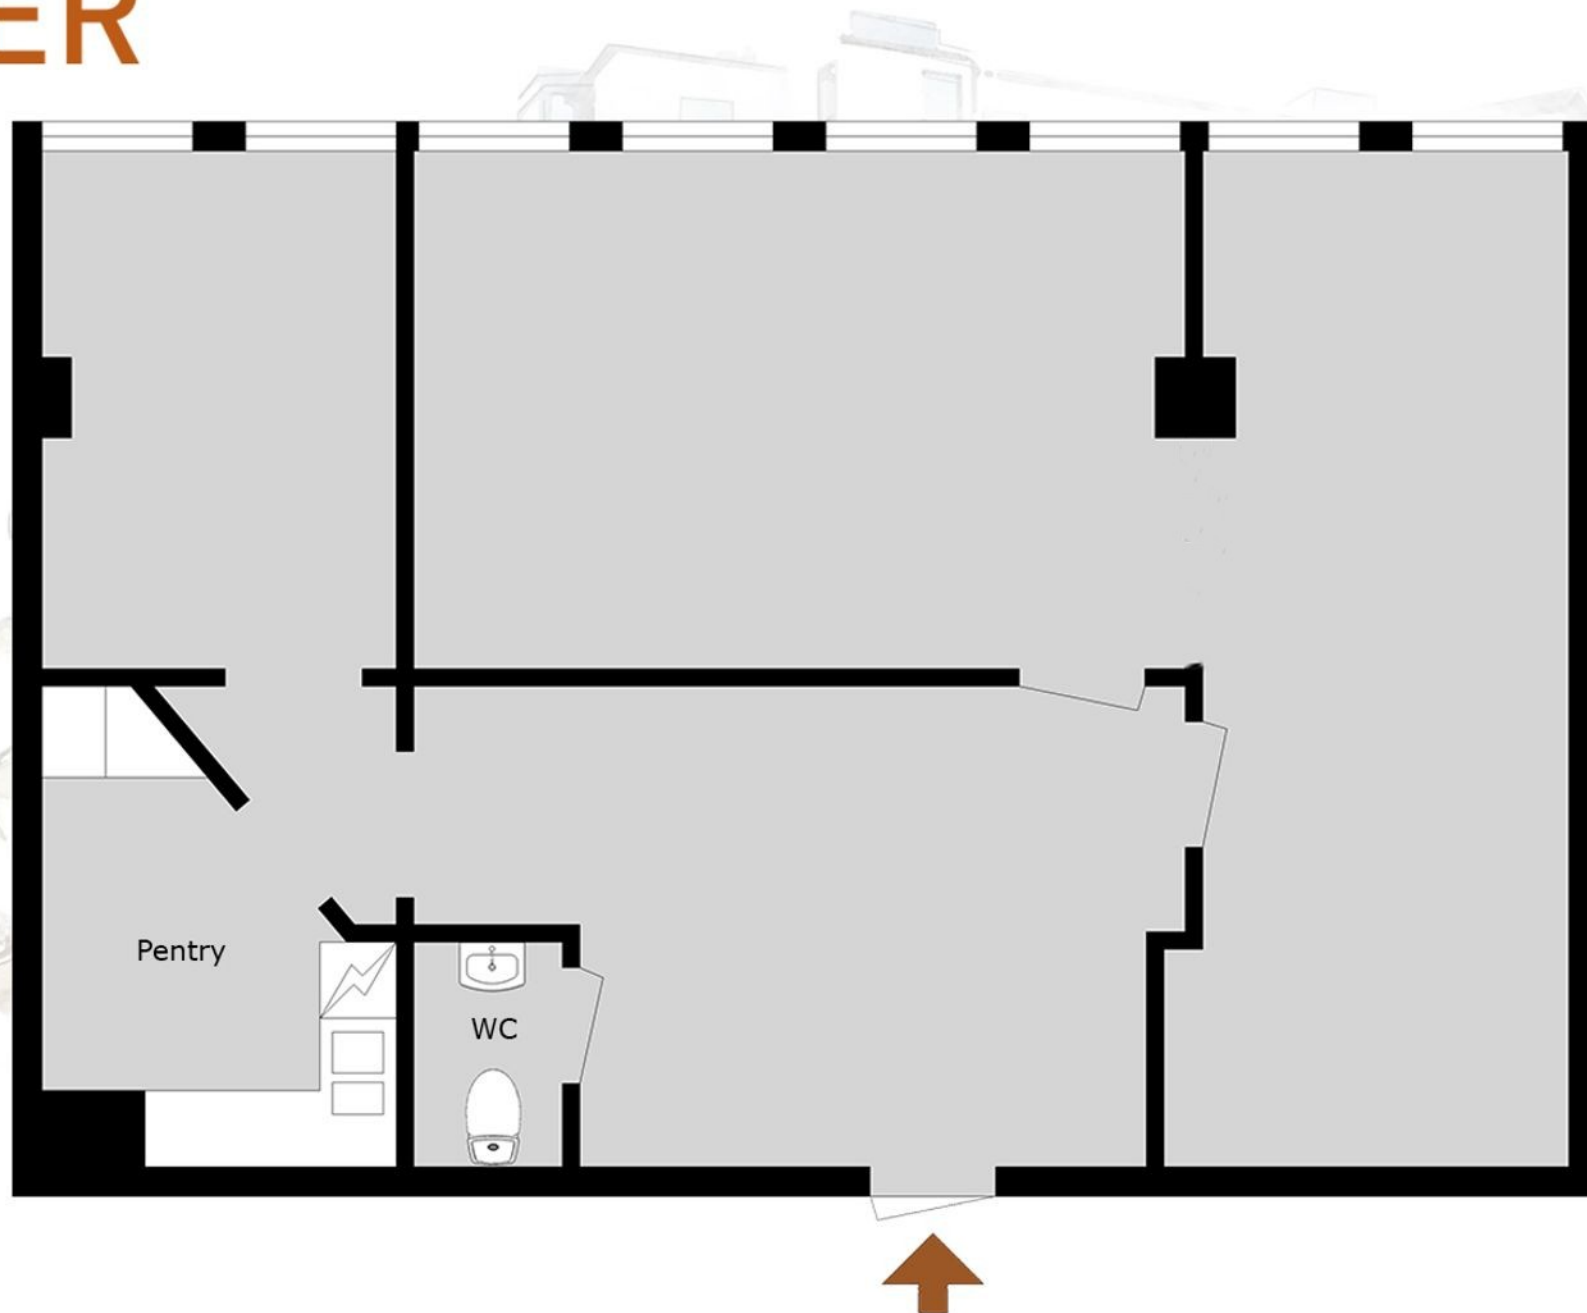

Kungsgatan 37
70 m²

Med reservation för avvikelser. Planskissen är ej skalenlig