


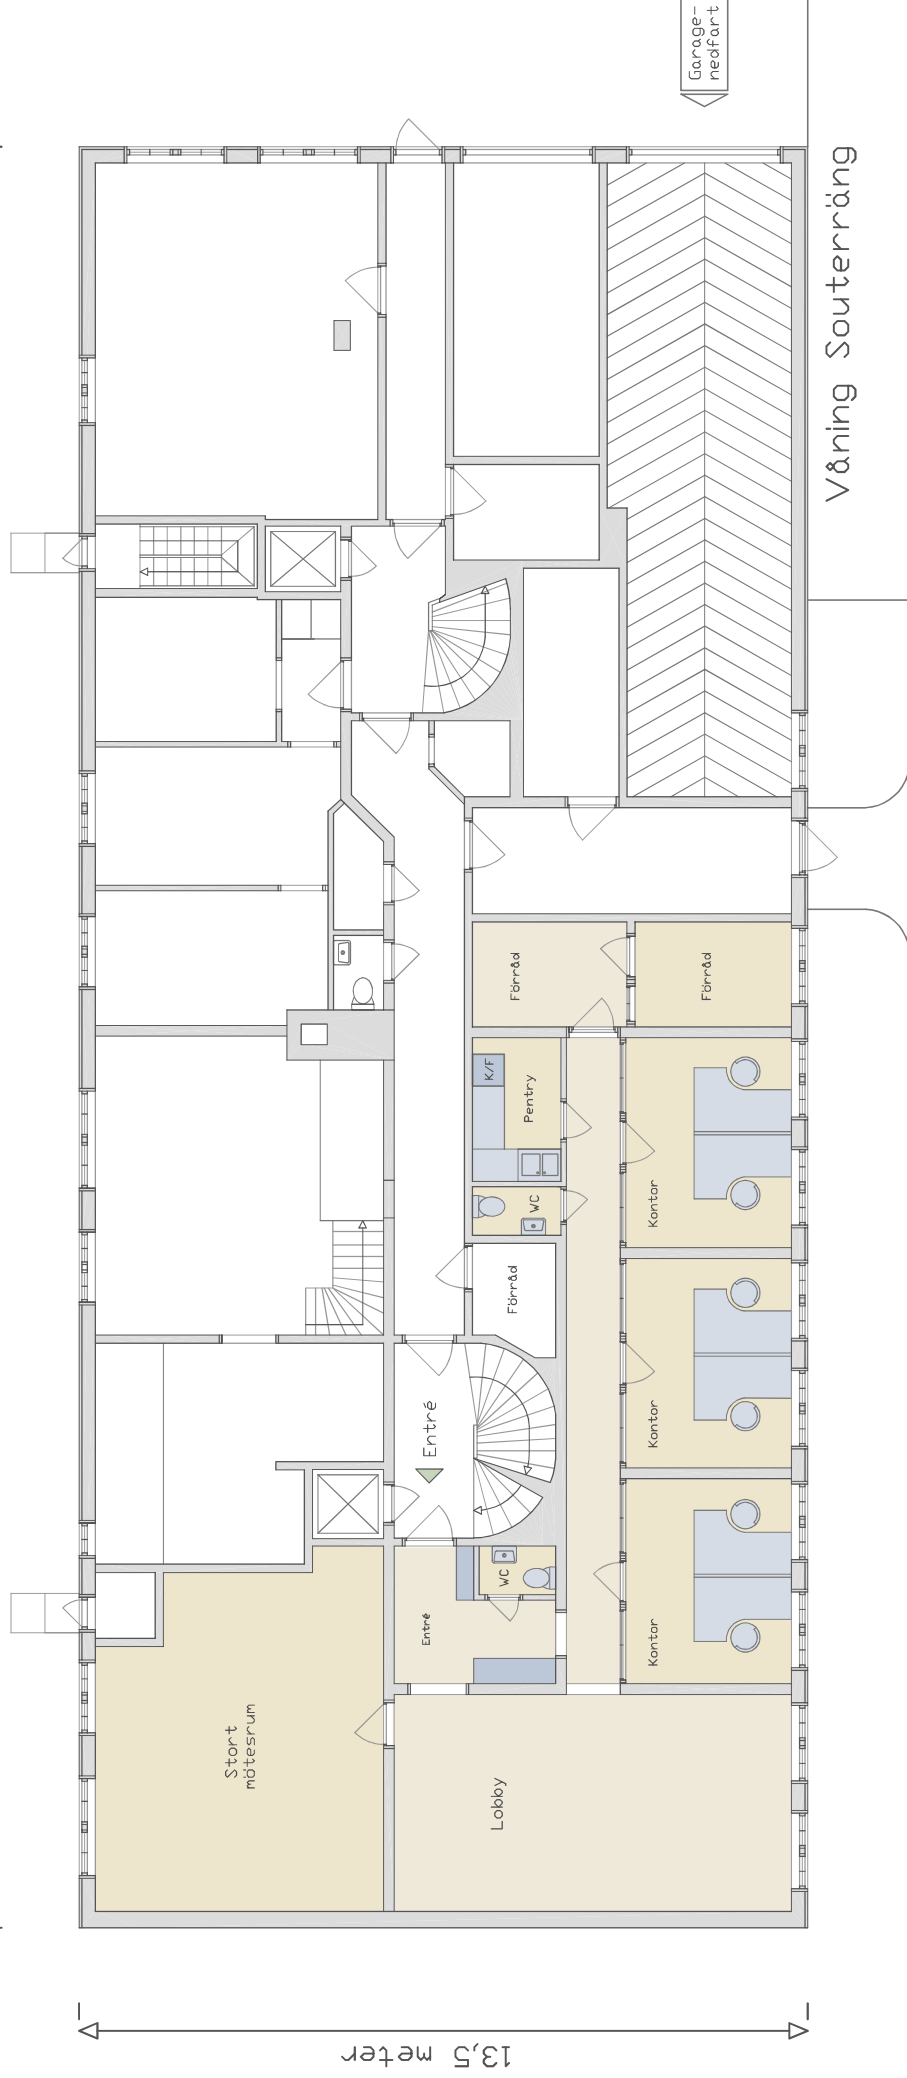

Våning Soutergång

Skala 1-100 på ett A3-ark.

0 2 4 6 8 10 meter

Magnus Malm
MM Arkitektur
0739167797
magnus@mmark.se

Lokal,
Fastighet Talarstolen 2
Banérgatan 77; Gärdet.
2026-01-17