

# Etableringsmöjlighet

CENTRALA ÅKERSBERGA


352 kvm





# Läge

- Läge Gatuläge
- Handelsplats Centrum
- Stad Åkersberga
- Adress Storängstorget 24

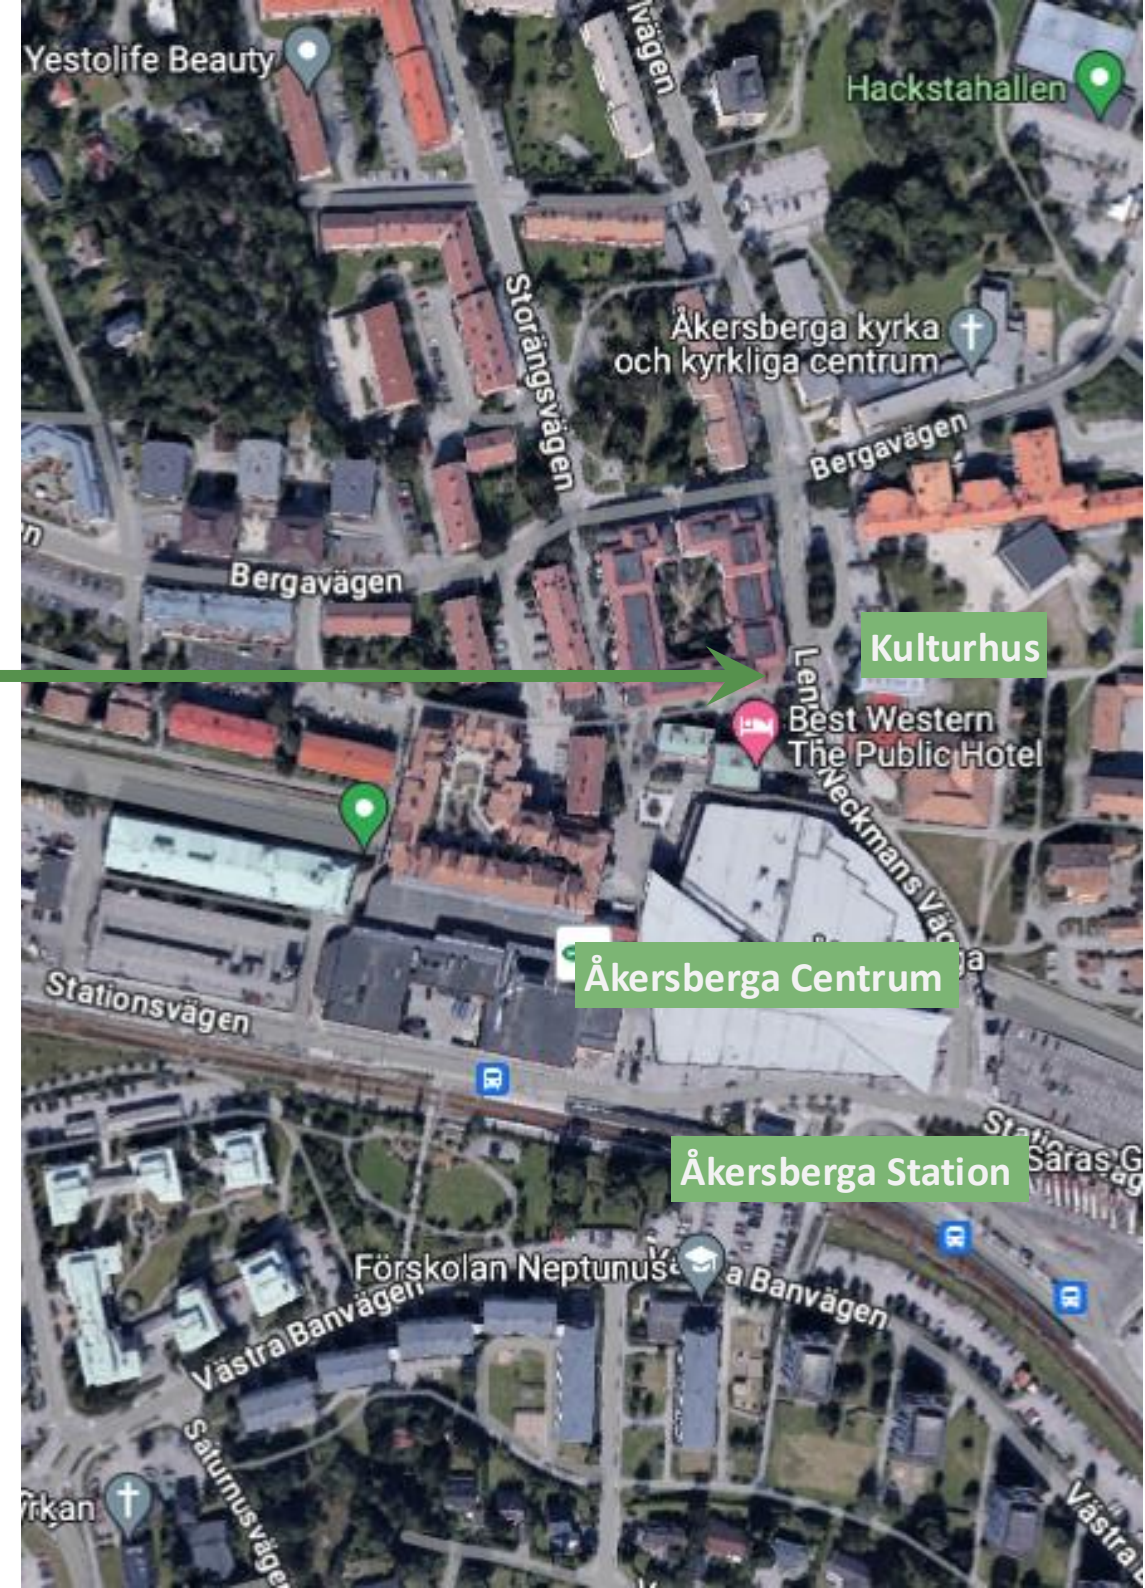



# Info

- Entré Egen entré
- Inlastning Egen inlastning från lastkaj
- Förråd/Lager Finns i lokalen
- Tillträde Enligt ök
- Skyltläge Mot Storängstorget och till viss del mot Lennart Neckmans Väg
- Grannar Åkersberga Centrum, Friskis & Svettis m.fl.
- Övrigt Lokalen har installationer för bageri/konditori med bl a kyl- & frysrum, viss utrustning finns kvar




# Ritning

Totalyta ca 352 kvm

ORIENTERINGSFIGUR:



SKALA 1:100 / A3  
10 m  
5  
2  
1  
0

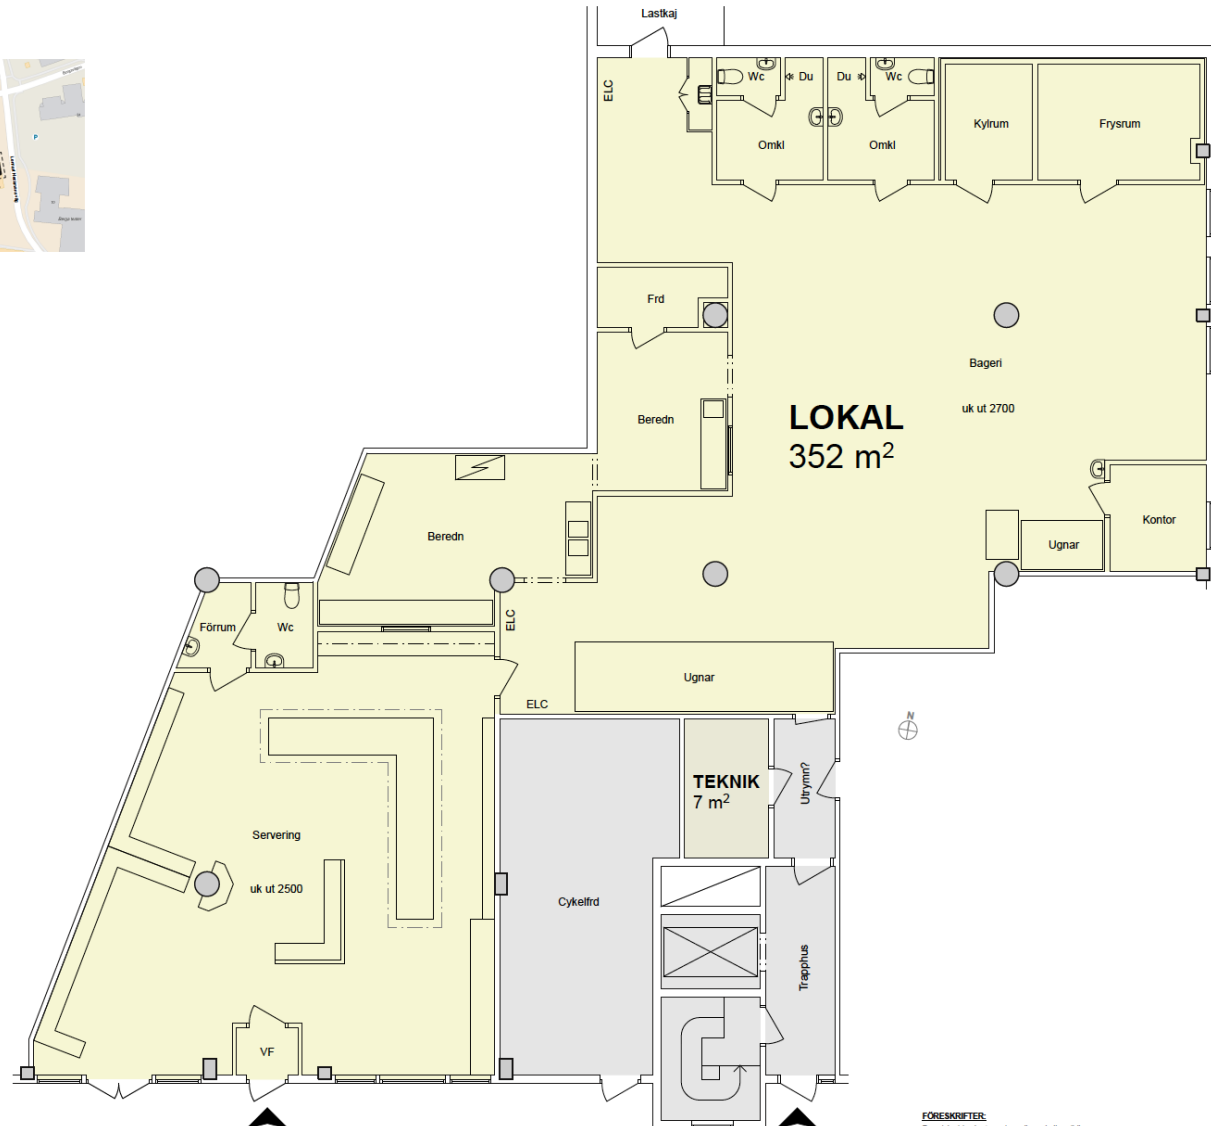

FÖRESKRIFTER:  
Brandskydd och utrymningsvägar skall godkännas av  
Brandkåren!

BERGA 11:47  
ÅKERSBERGA  
MARKPLAN, UTSNITT  
BEFINTLIGT  
2024-07-29

# Kontakt



Kontakt för ytterligare info och visning

**ANNA WIKERMAN**

RSD AB

+46 70 634 88 66

[anna.wikerman@rsd.se](mailto:anna.wikerman@rsd.se)

