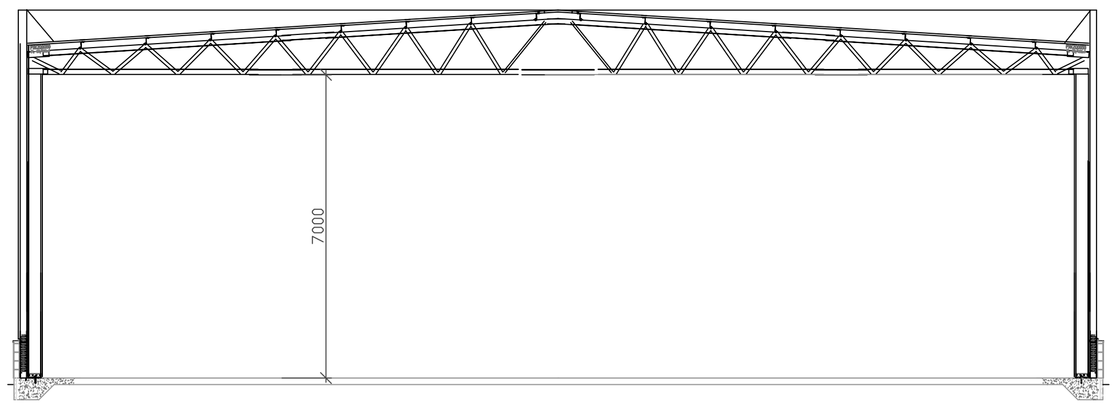

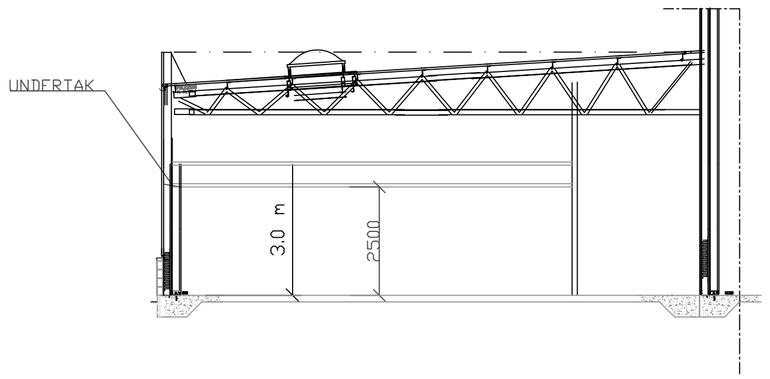

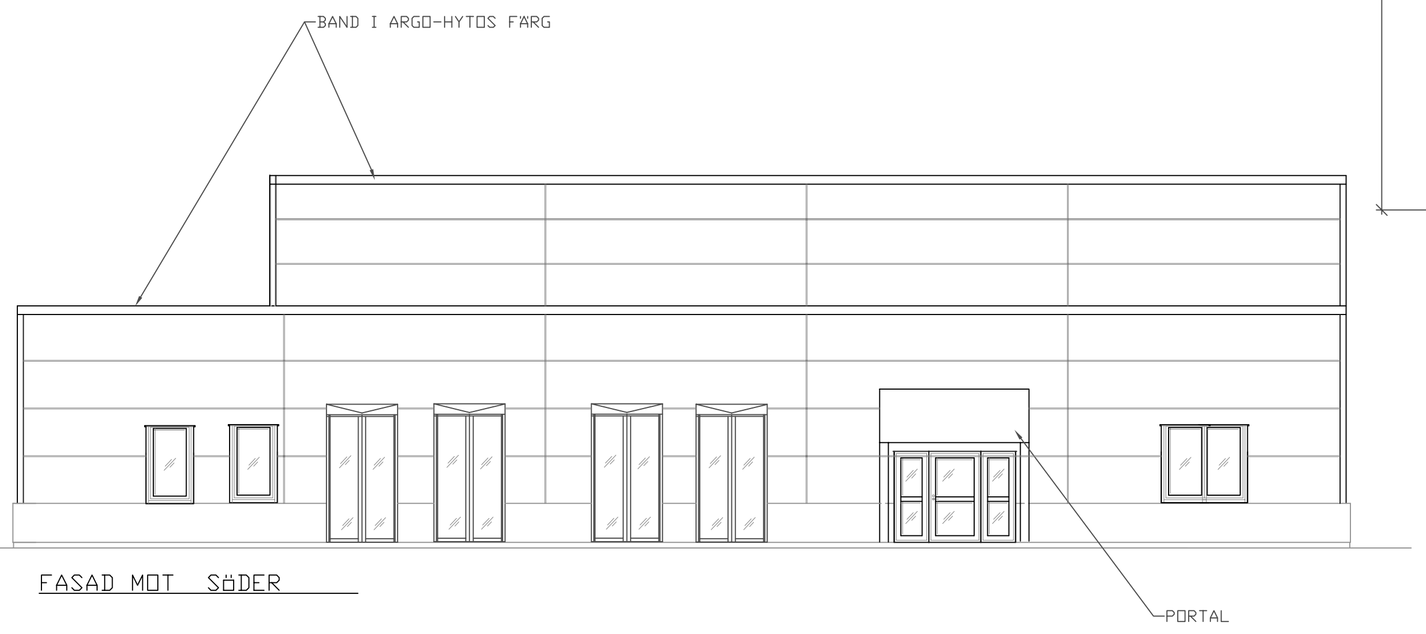

FASAD MOT SÖDER

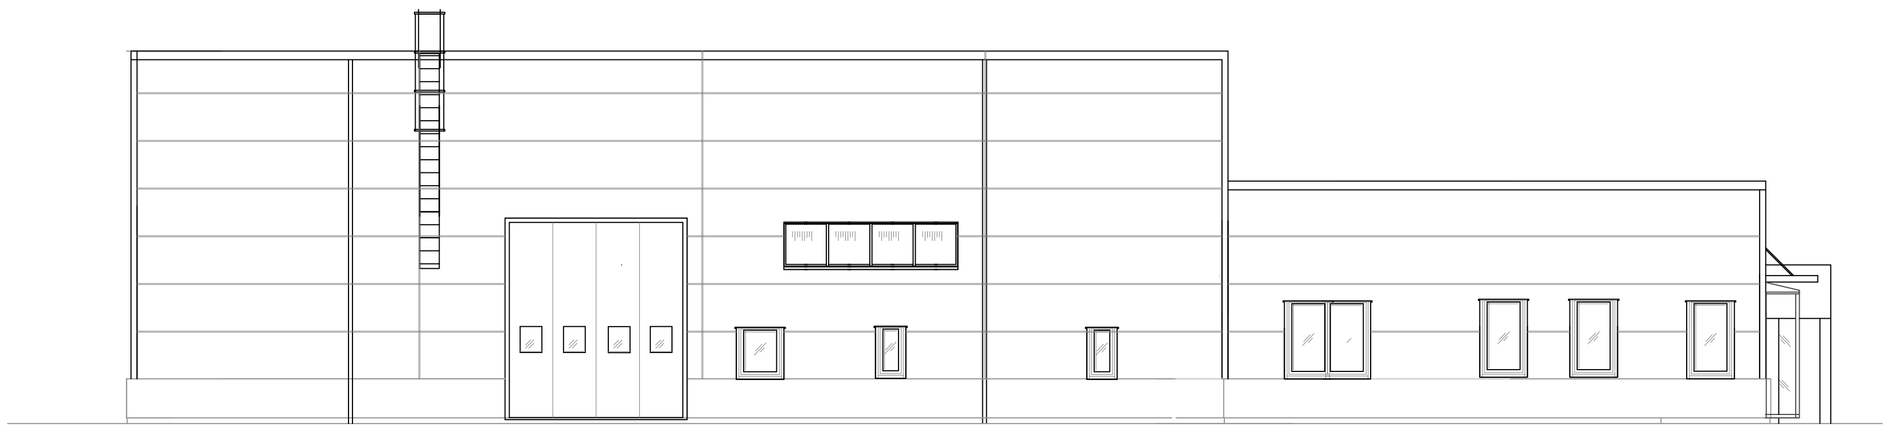

FASAD MOT VÄSTER

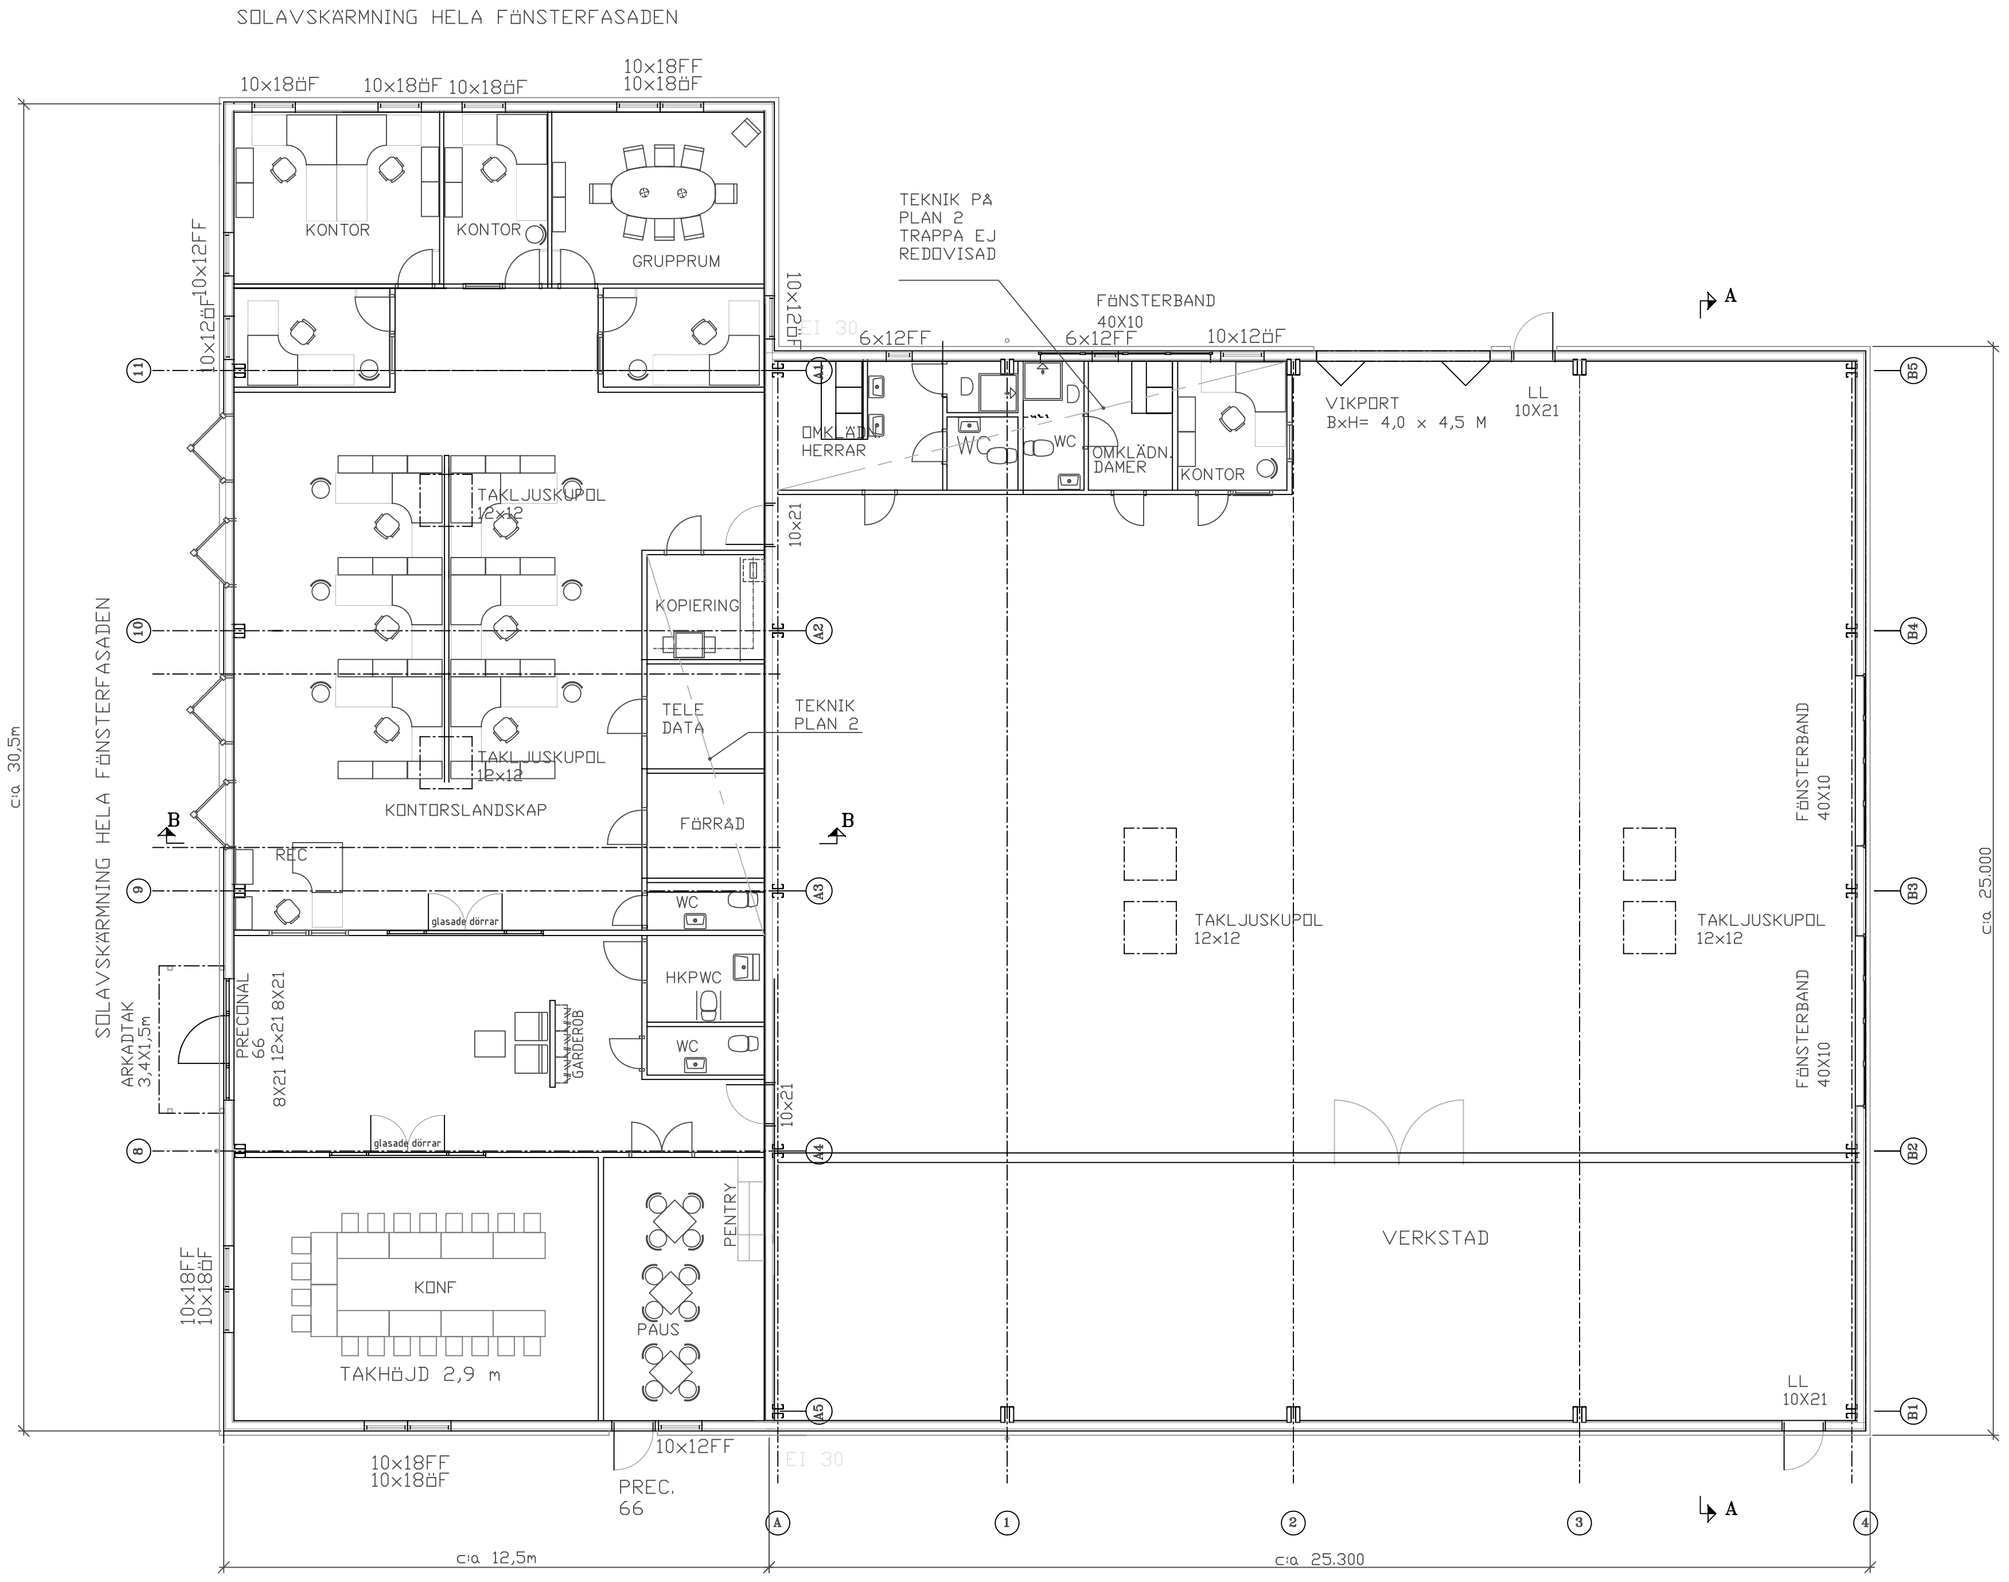

PLAN

BET	ANT	ÄNDRINGEN AVSER	DATUM	SIGN
D		FASADER,FÖNSTER mm	2007-12-18	L.A.
C		FASADER,TAKLUTNING mm	2007-12-09	L.A.
B		KONTOR OMRITAT mm	2007-11-07	L.A.
A		KOMPLETTERAD	2007-10-22	L.A.

PRELIMINÄR HANDLING

Kv BATTERIET, TOFTANÄS, MALMÖ
NYBYGGNAD FÖR ARGO-HYTOS

PLAN o FASAD

UPPDRAG NR	RITAD/KONSTR AV	HANDLÄGGARE
	L.A.	LARS ARVIDSSON
DATUM	ANSVARIG	
2007-10-15	L.A.	

MARKBYGGNADSGRUPPEN AB
BOX 16063 200 25 MALMÖ
TELEFON 040-182050 TELEFAX 040-187865

SKALA	NUMMER	BET
1:100	A1000	D