


LOKAL 2, MARKPLAN, **SKISS A**KONTOR

Skissen visar kontor med arbetsplatser för 18-20 p med möjlighet för möte lokalen, samtalsrum, print, pausrum, förråd/städ och RWC

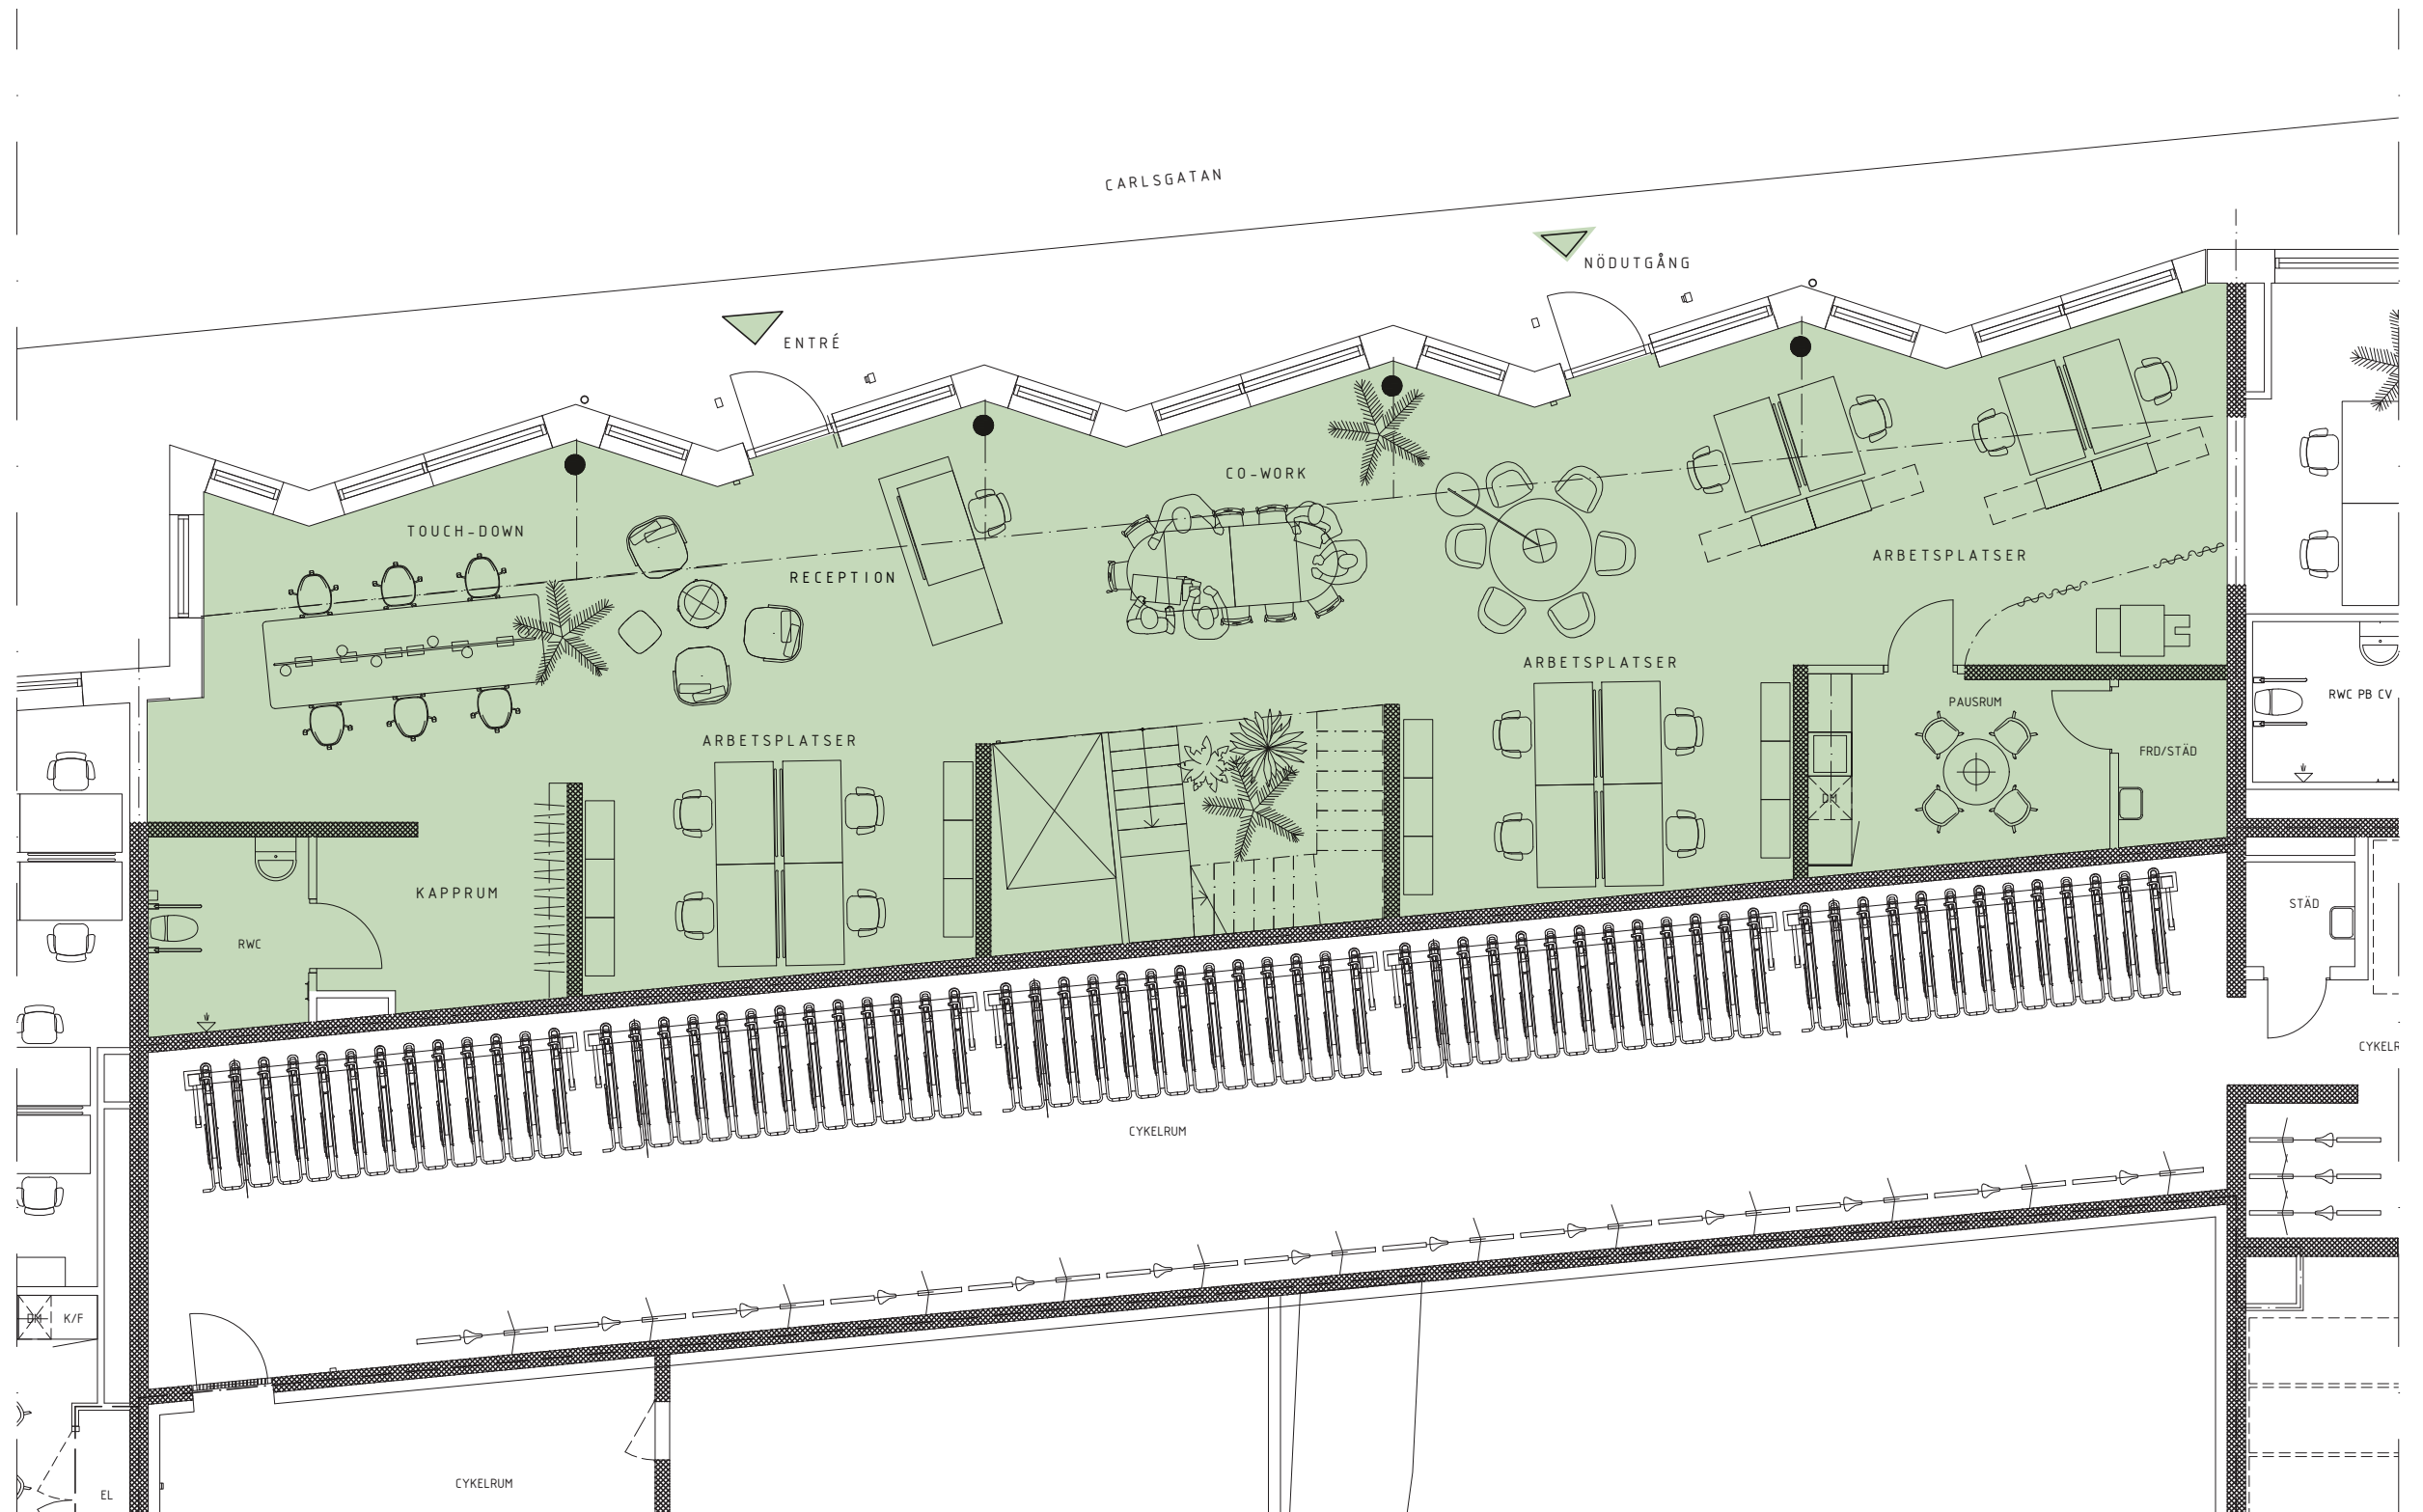

# LOKAL 2, ETAGE, SKISS A

