


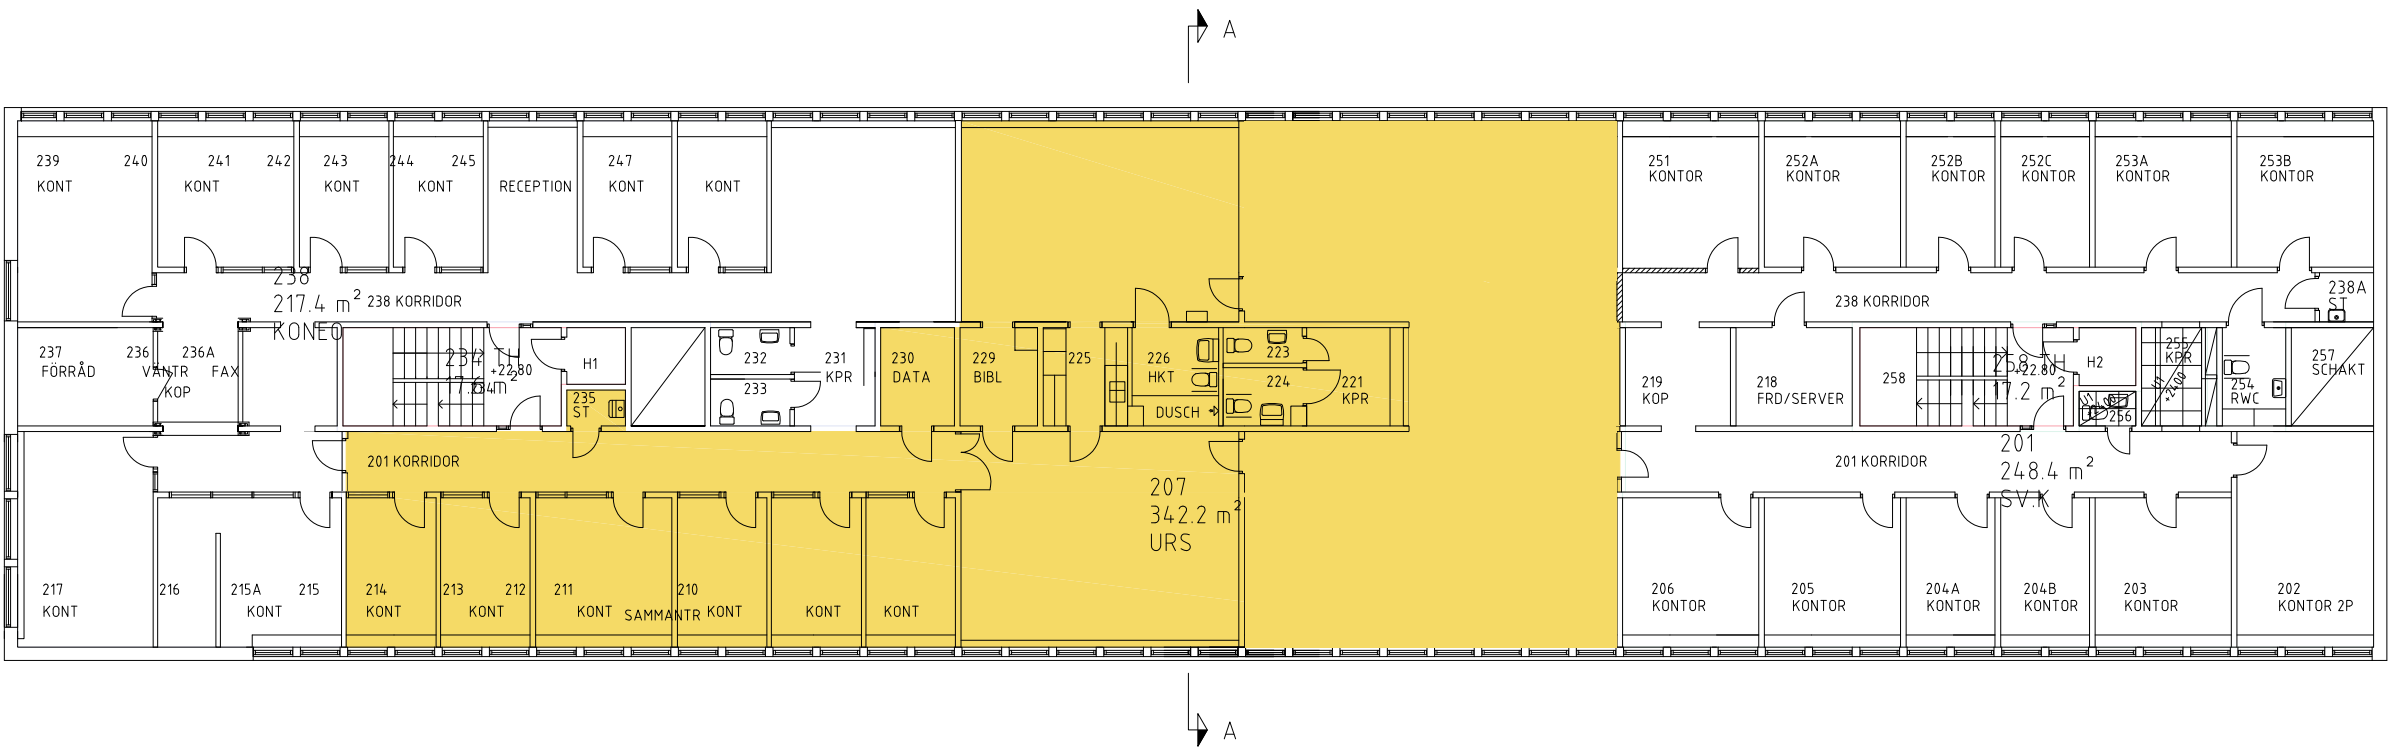

VASAKRONAN	FÖRVALTNINGSHANDLING			
	LOKALDISPOSITION PLAN 04		DATUM 2011-05-18	SENASTE REV. DATUM
SKYTTEN 2 TINGSHUSET	OBJEKT ID 14203-001	VK PROJEKTR 59234608	RITAD/KONSTR AV FH	NUMMER A-BRA-1-LD04001
				BET