


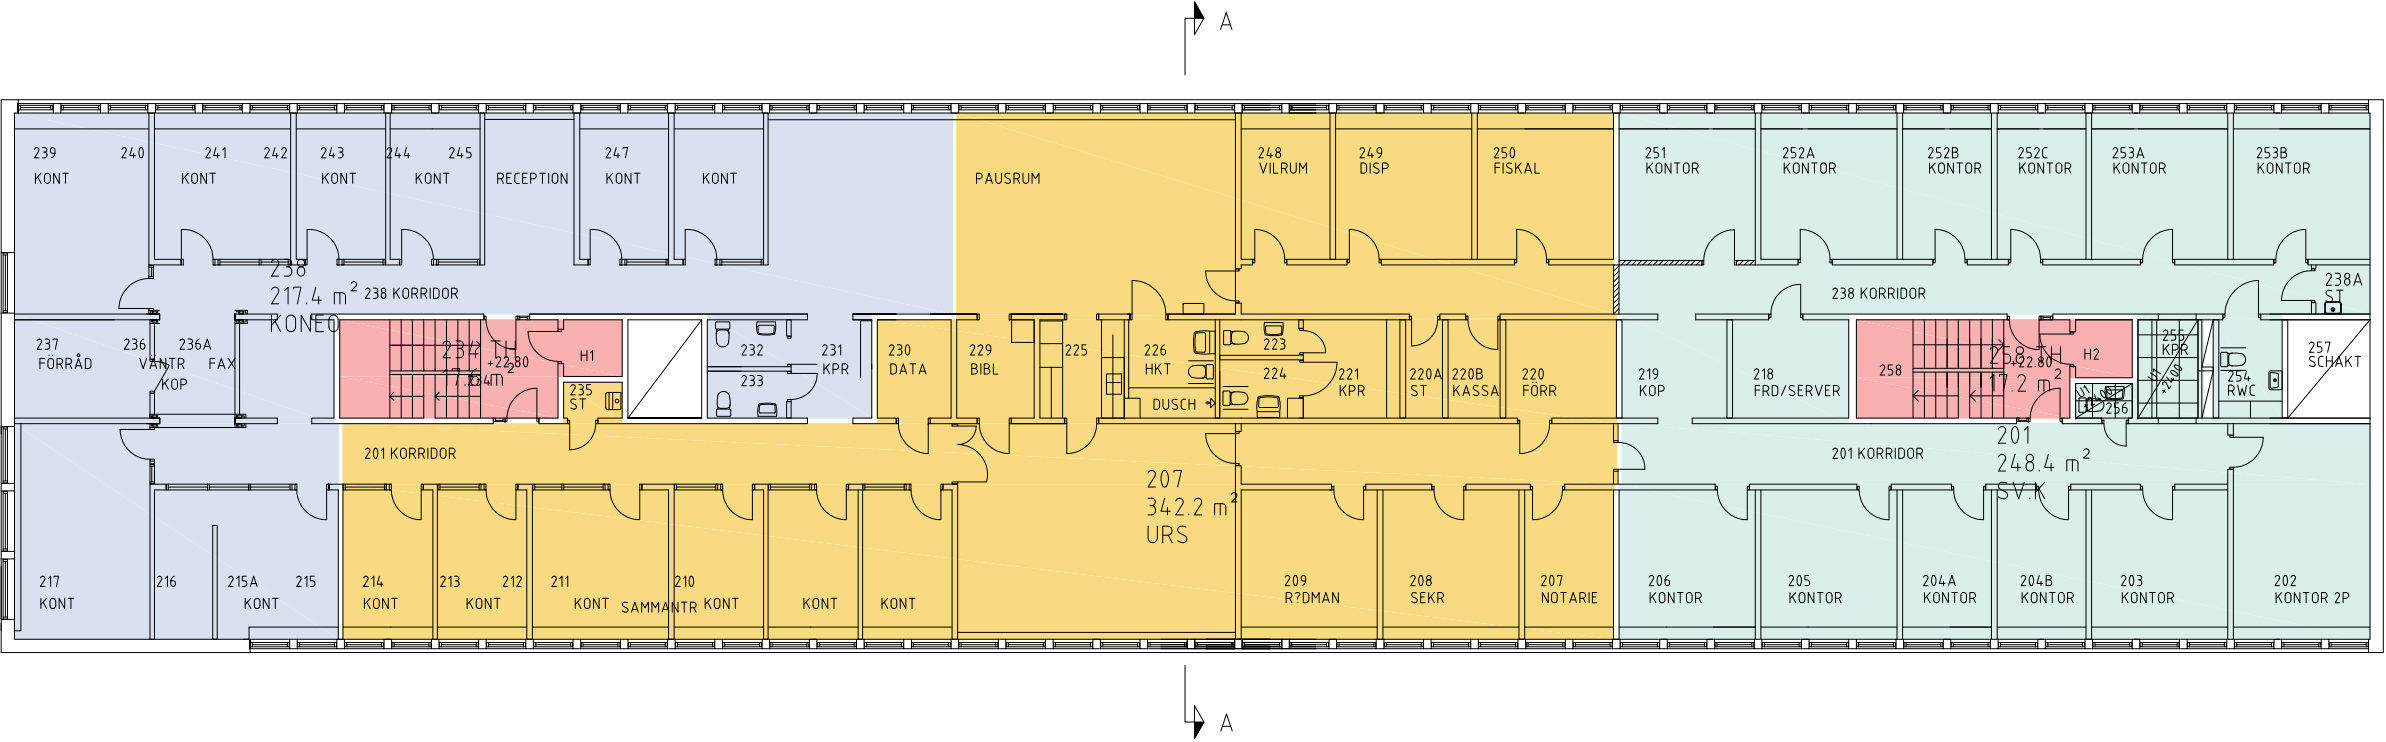

VASAKRONAN	FÖRVALTNINGSHANDLING				
	LOKALDISPOSITION			DATUM	SENASTE REV. DATUM
	PLAN 04			2011-05-18	
				SKALA	
SKYTTE 2 TINGSHUSET	OBJEKT ID	VK PROJEKTNR	RITAD/KONSTR AV	NUMMER	BET
	14203-001	59234608	FH	A-BRA-1-LD04001	
	ORIGINALFORMAT: A3				