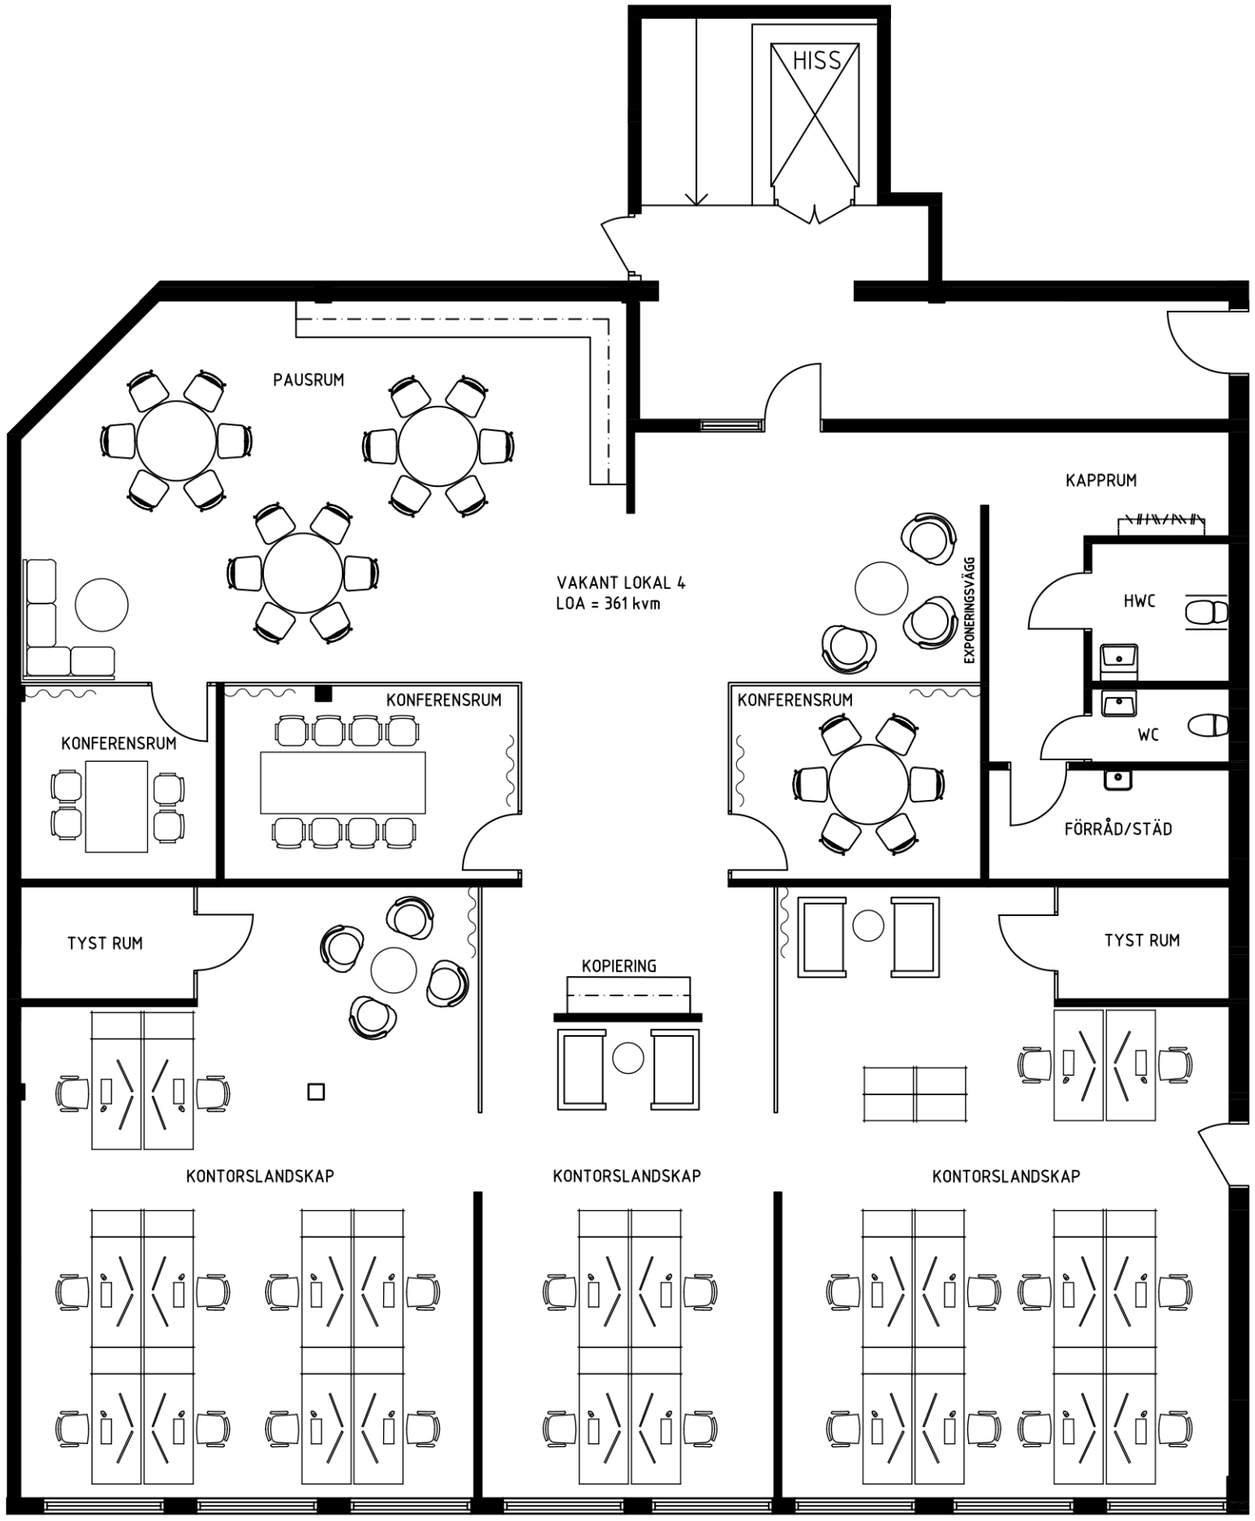

Skissförslag - Vakant lokal 4 - Kontorslandskap

Skala 1:100 (A3)

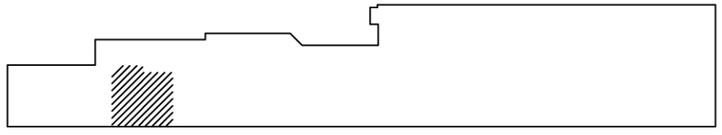

5 ALMEN 9 - VÄRNAMO - SKISSFÖRSLAG

bsv arkitekter & ingenjörer ab

P976501 / 2023-01-26 / JO