


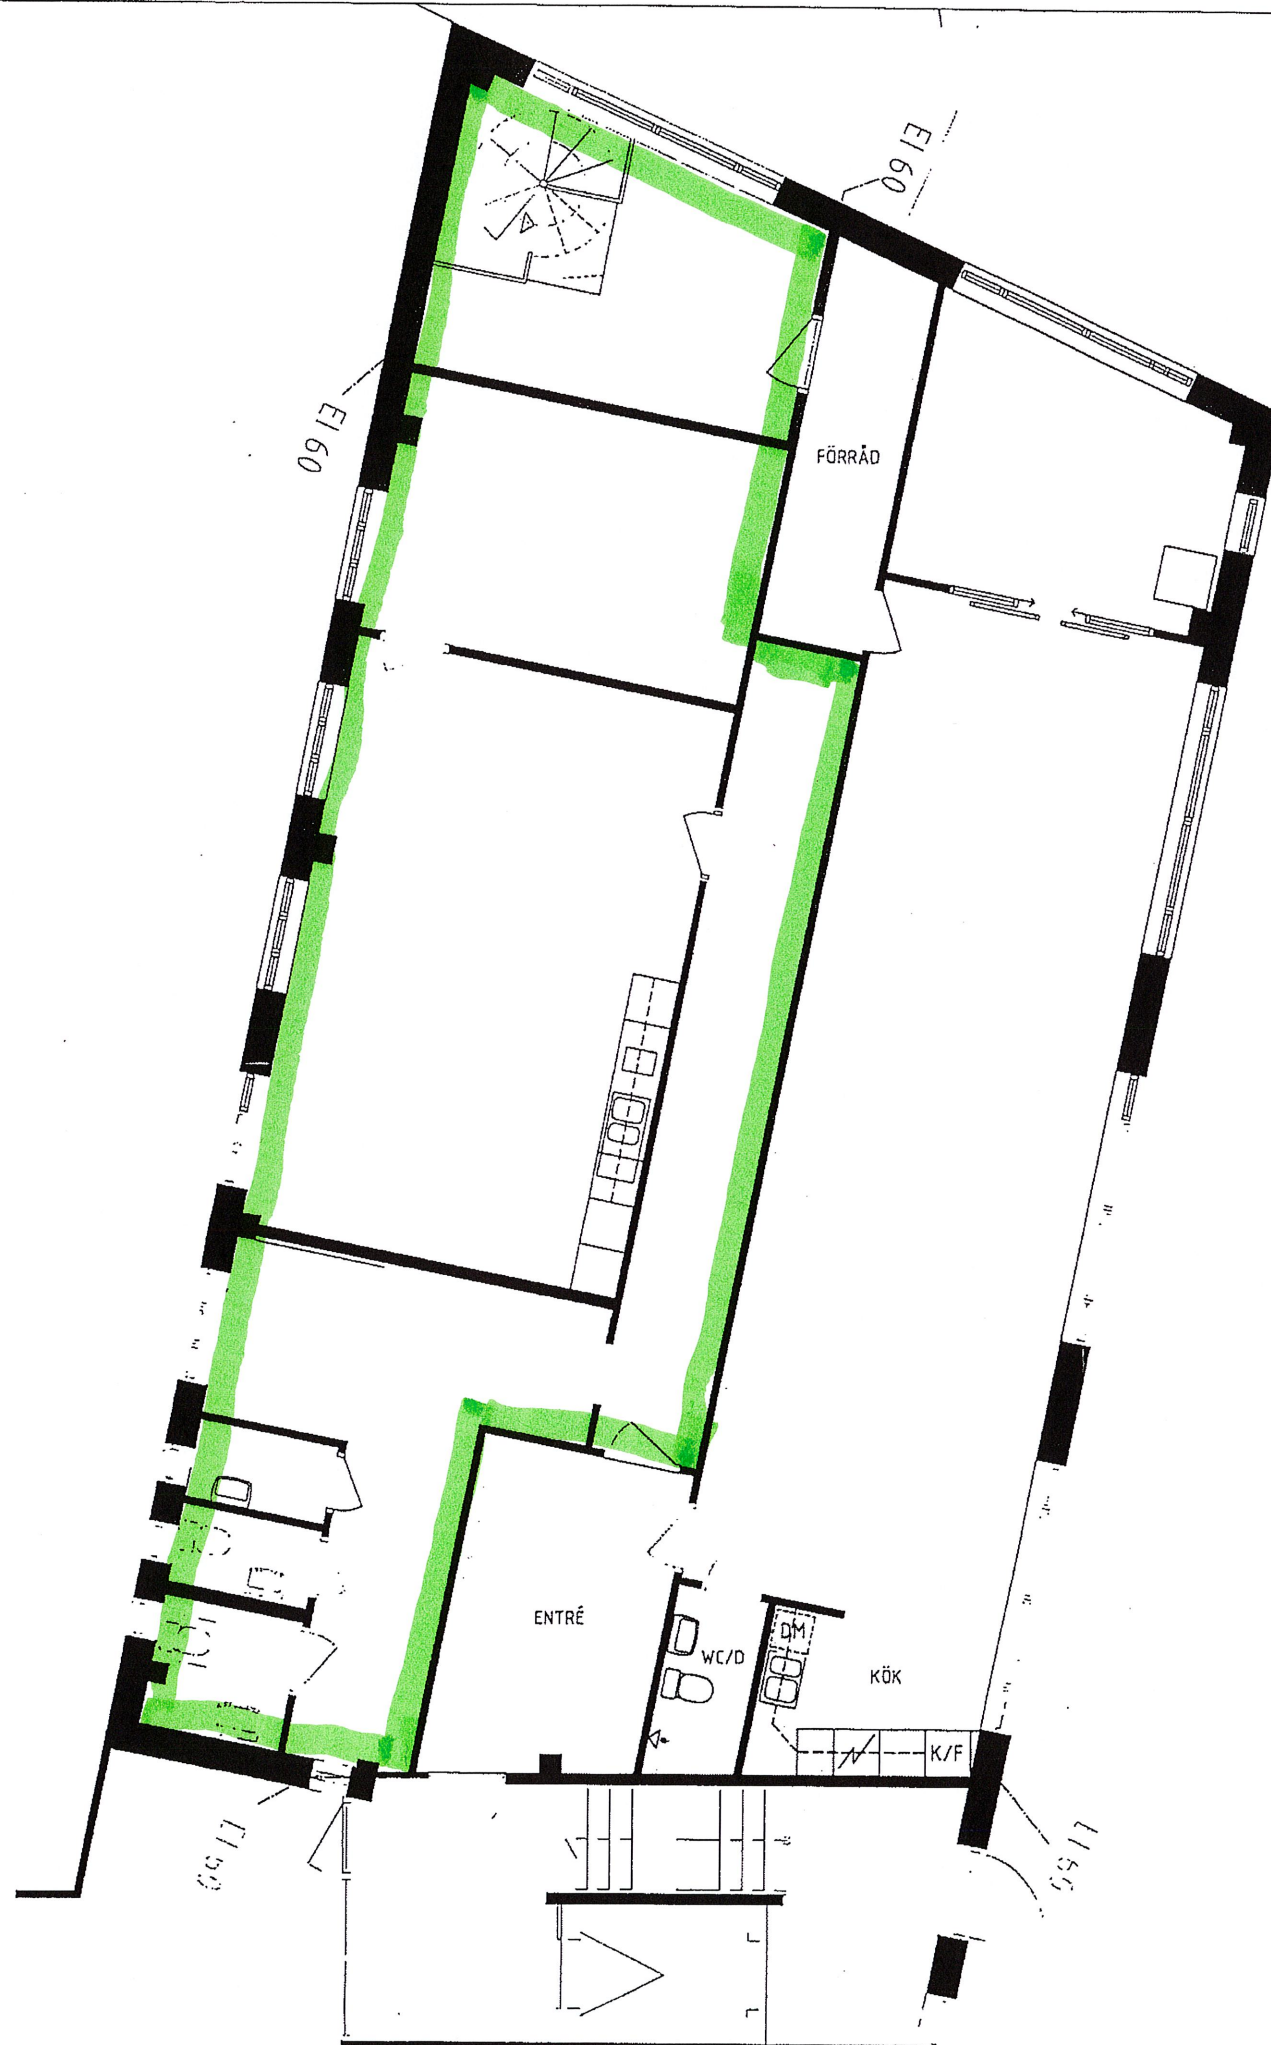

ANVISNINGAR / FÖRESKRIFTER

ALLA MÅTT I mm
SKALMÅTT FÅR INTE TAS PÅ RITNING

BLT	ÄNDRINGENAVISAR	DATUM	BIDR
-----	-----------------	-------	------

FÖRHANDSKOPIA

ORIENTERINGSPILAR

Jungfrun 11
Värnamo Kommun

Nyfosa i Värnamo Fastigheter AB

bsv arkitekter &
ingenjörer ab
www.bsv.se tel: 010-1300 300 info@bsv.se

PROJEKT NR P1L 5530A/888702	INVESTERINGS ANSVARIG J0	REDAV J0
DATUM 2021-10-29	ANSVARIG	

Ombyggnad av lokal