


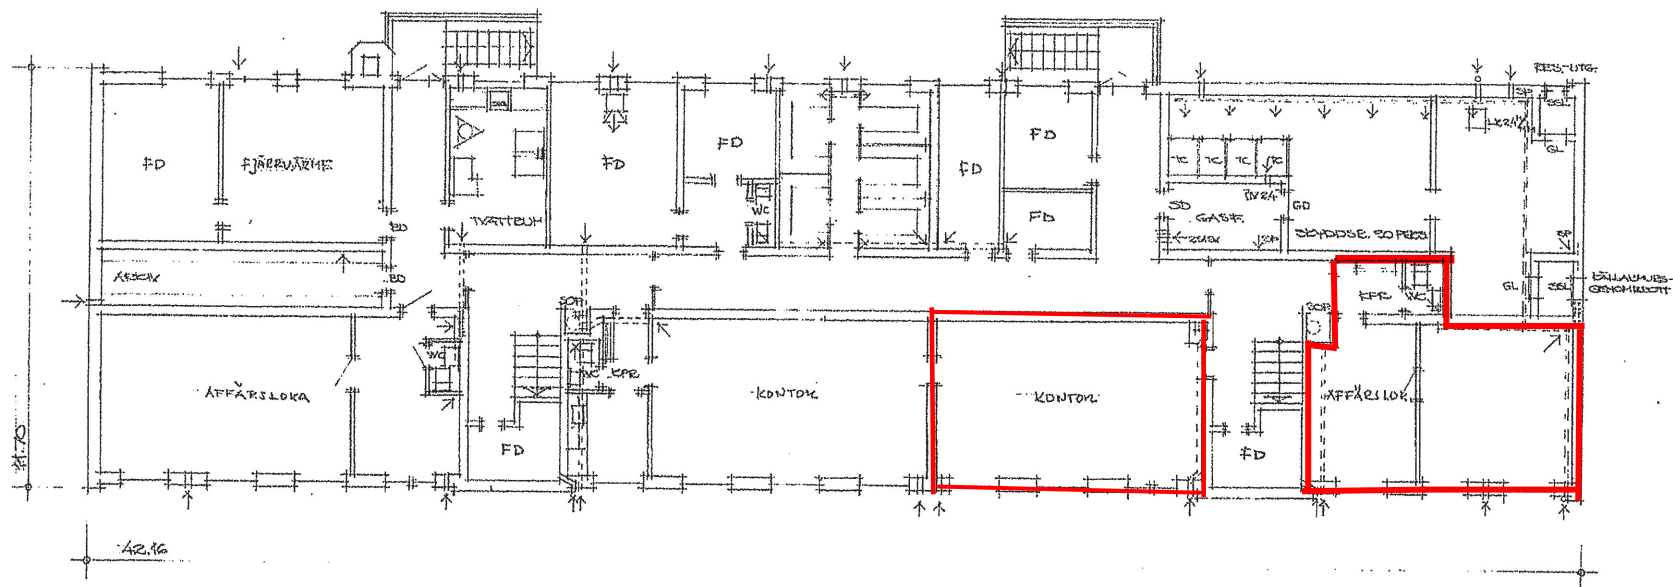

KELLARVÄNING 1:100

Ritning lokal
0902 Djäknen 1

KV DJÄKNEN
NR 1 VÄXJÖ
KONTORS- OCH BOSTADSHUS
PLAN AV KELLARVÄNING
SKALA 1:100