


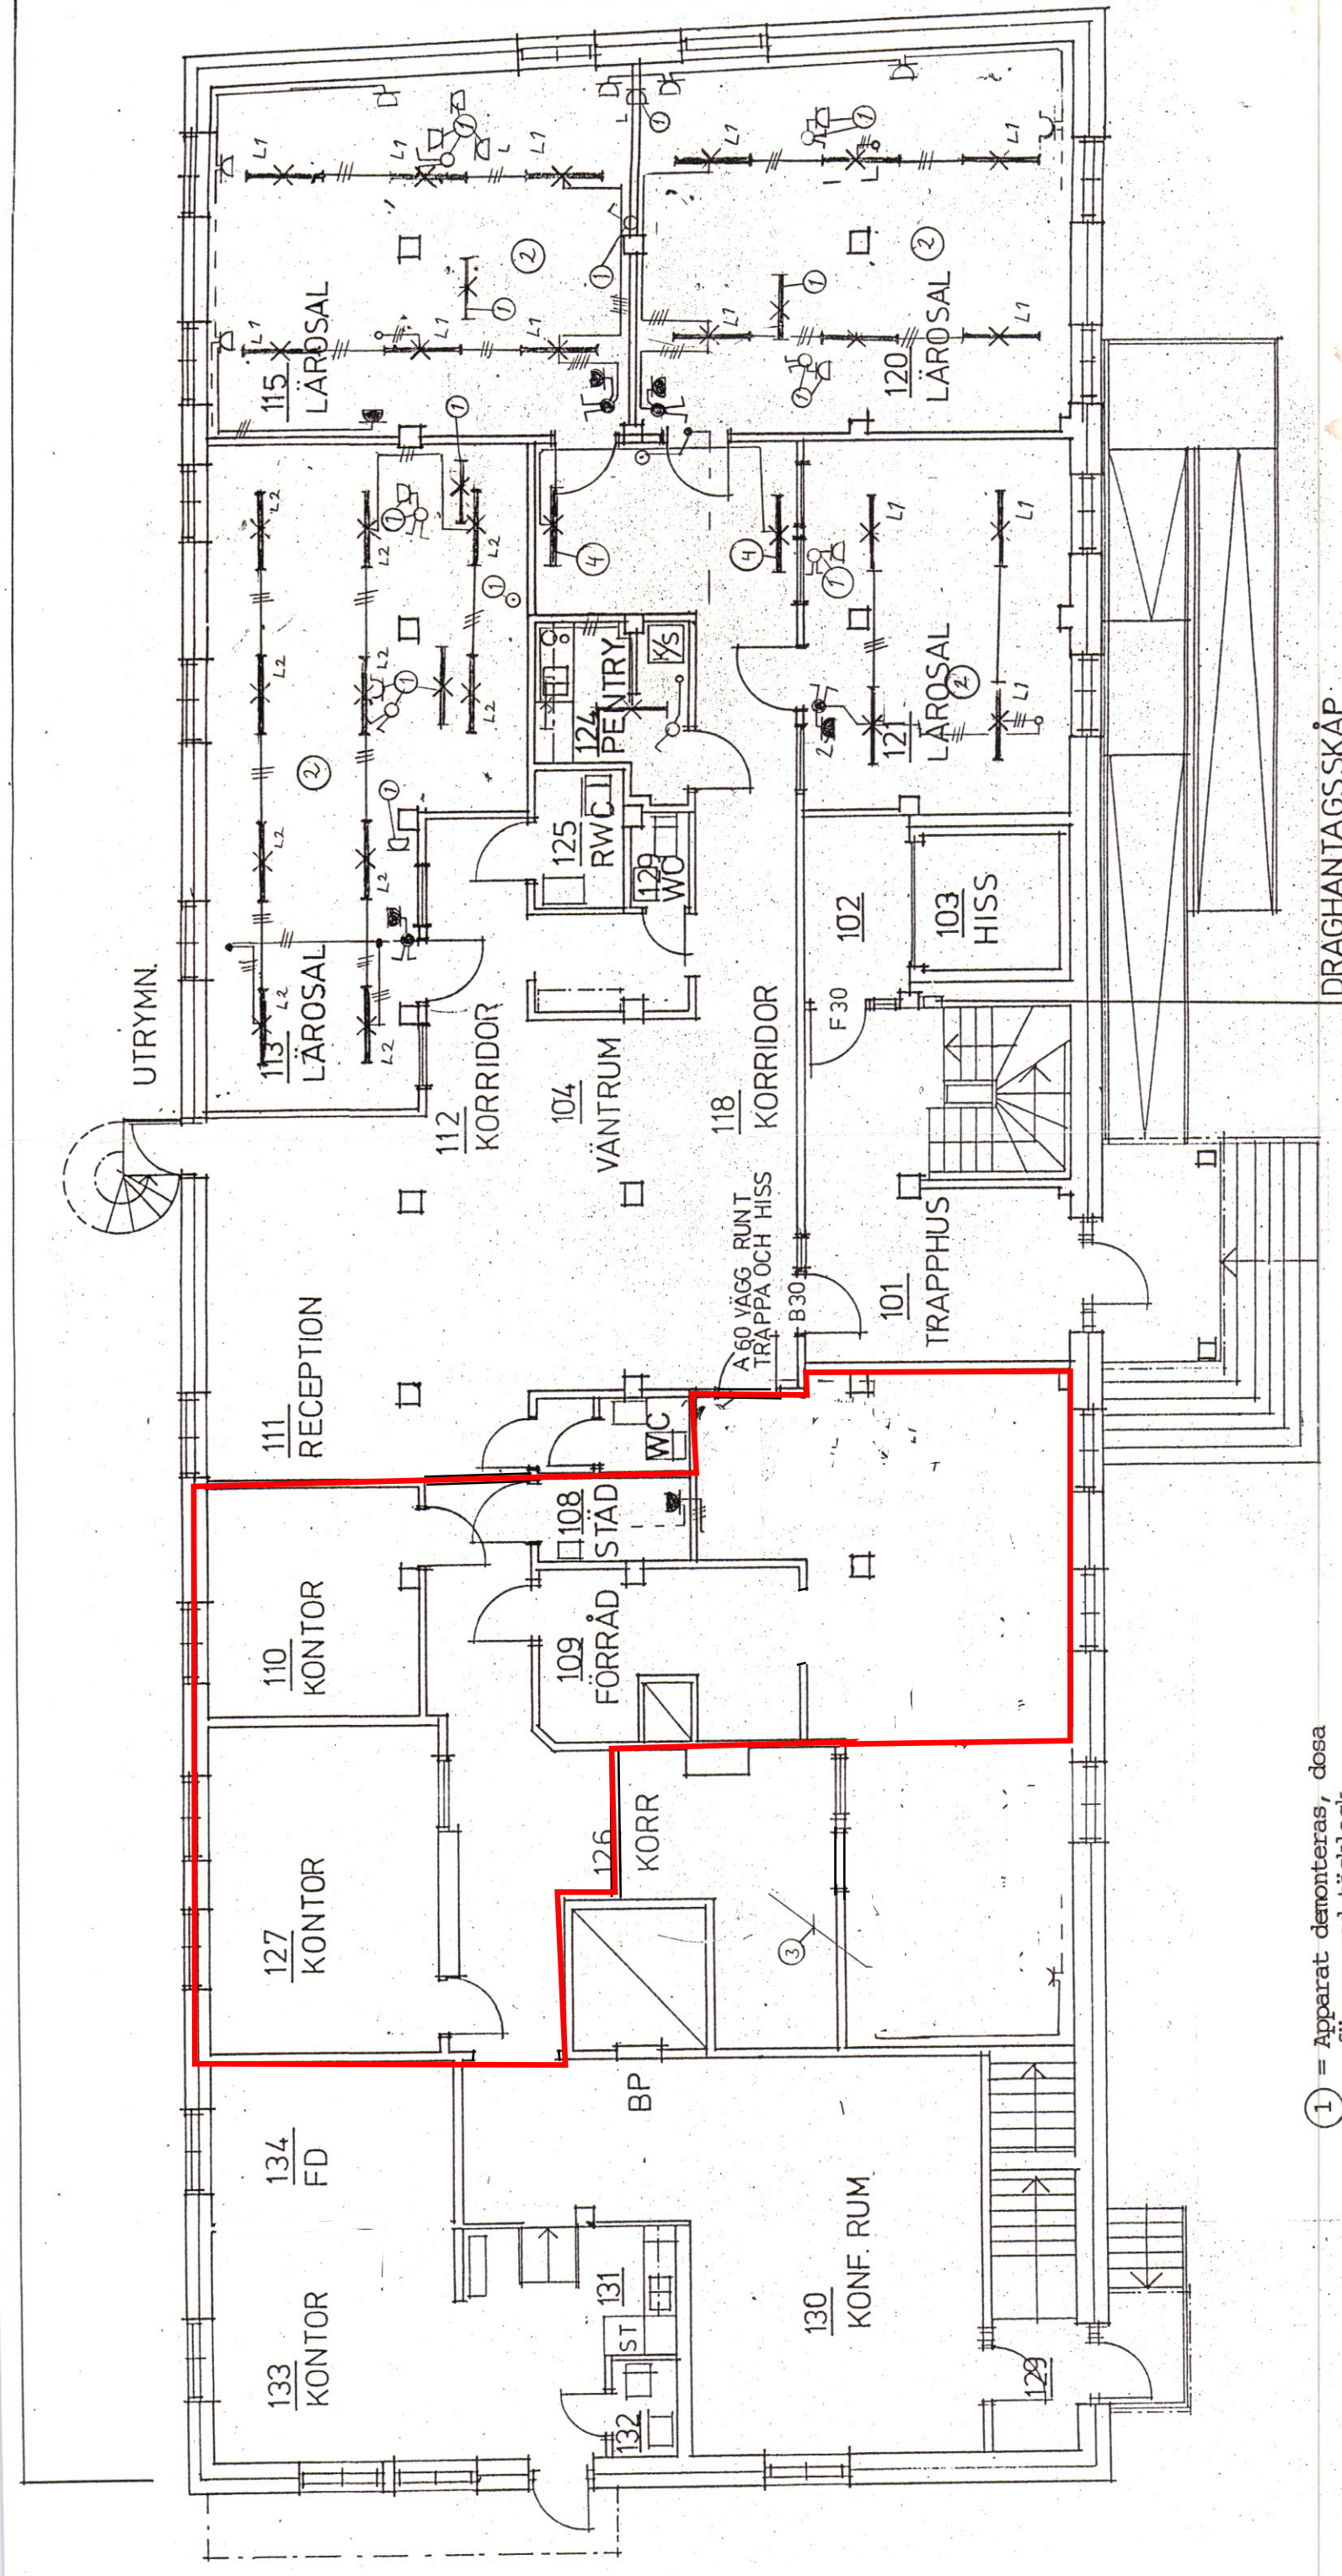

- 1 = Apparat demonteras, dosa förses med täcklock.
- 2 = Armatur monteras på armaturskena MP 390 V som monteras i rörpendel 2300 ö.golv
- 3 = Matning urdrages
- 4 = Befintlig armatur flyttas hit
- L1 = Fagerhults 2 x 36 W nr. 11691
- L2 = Fagerhults 1 x 36 W nr. 11690

BOTTENPLAN

FÖRHANDSKOPIA

REG.	ANT.	REGISTRERINGEN AVSER	SIGN.	DATUM
KV. BJÖRNEN, VETLANDA				
Ombyggnad				
Etanläggning				
Belysning, plan1				
SKALA 1:100				
RITAD	KONSTRÄV	GRANSKAD AV	ARBETSNUMMER	
RF			5294-93032	
DATUM				REG.
1993.05.14				E 63:01