


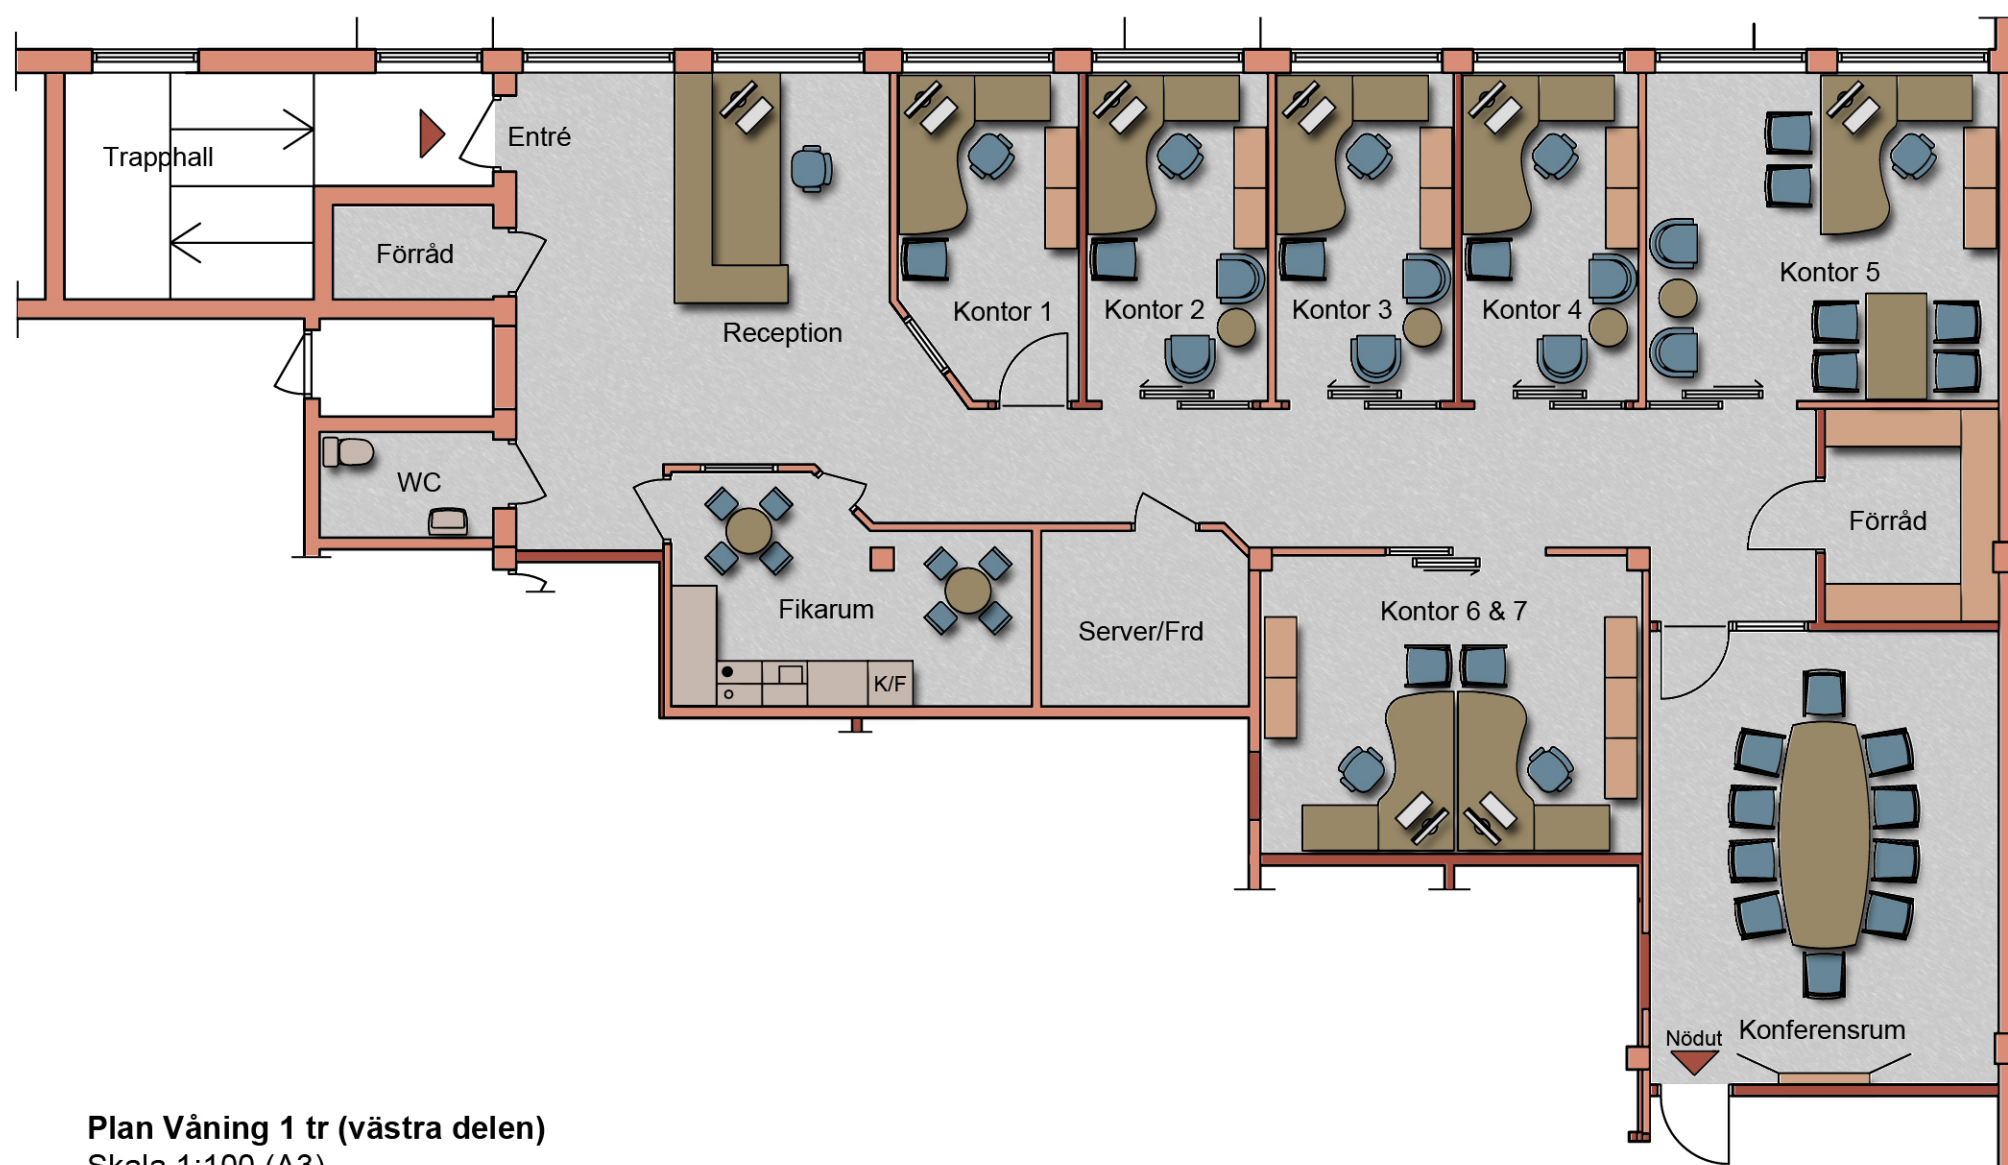

Plan Våning 1 tr (västra delen)
Skala 1:100 (A3)

Bef. väggar
 Nya väggar

Bruksarea = 206 m²