


316326

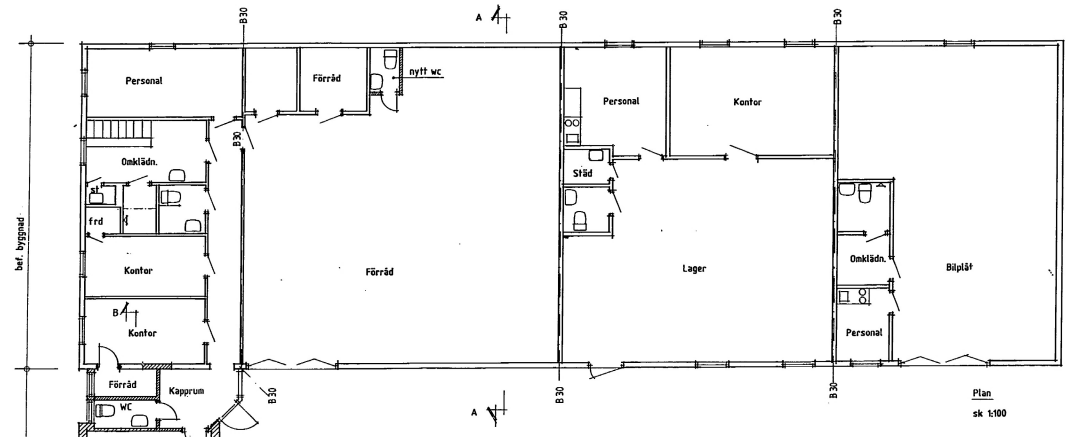


Plan
sk 1:100

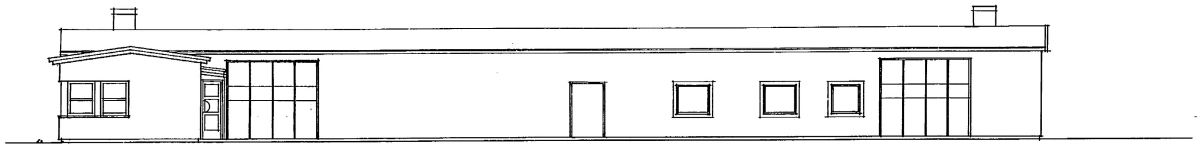


Fasad mot öster

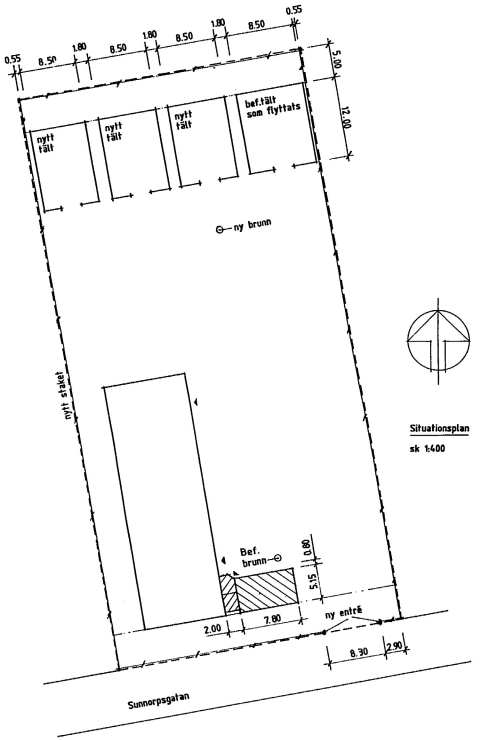

Situationsplan
sk 1:400

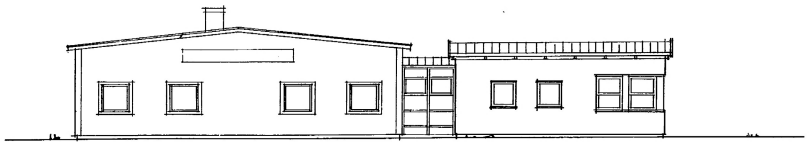


Fasad mot söder

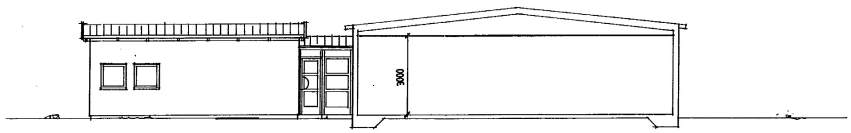


Fasad mot norr

Sektion A - A

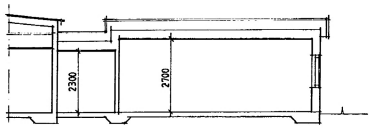

Sektion B-B

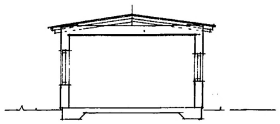

Sektion C-C

1m 0 5 10m

Skala 1:100

ARKIV

BYGGNÄMNDEN LINKÖPING
INK 1993-03-30
Dnr 19
Beslut §

B	ALLMÄN REV.		93.03.25
A	BYGGLOV		92.03.31
REG	ÄNR	ÄNDRETREPRINCIPEN AVSER	SIGN DATUM

BYGGLOVSHANDLING

Bernhardt Arkitekter AB
HUNNEBERGSGATAN 23 , 582 24 LINKÖPING
TFN 013-118039

HANDLÄGGARE: T.H | ÄNR. 10 17-02
LINKÖPING 92.03.31

RÖRSVETS ÅKE JOSEFSSON AB
Kv.GRUNDET 4 - LINKÖPING
OM- TILLBYGGNAD AV VERKSTAD
PLAN, FASADER, SEKTION
SITUATIONSPLAN

SKALA 1:100, 1:400
RITNINGSNUMMER A 30/01
REG B

Svenska Hoechst AB Ozalid Ritfilm 70