


Karta för nybyggnad över Köpmanberget 2:27 i Hudiksvalls
registerområde och kommun
Upprättad 25 februari 2020

Fredrik Ekberg

Fredrik Ekberg

Enhetschef Dnr 11208/2020 Skala 1:500 Areal: 2 500 m²

Koordinatsystem: Sweref 99 16 30 Höjdsystem: Rikets av år 2000

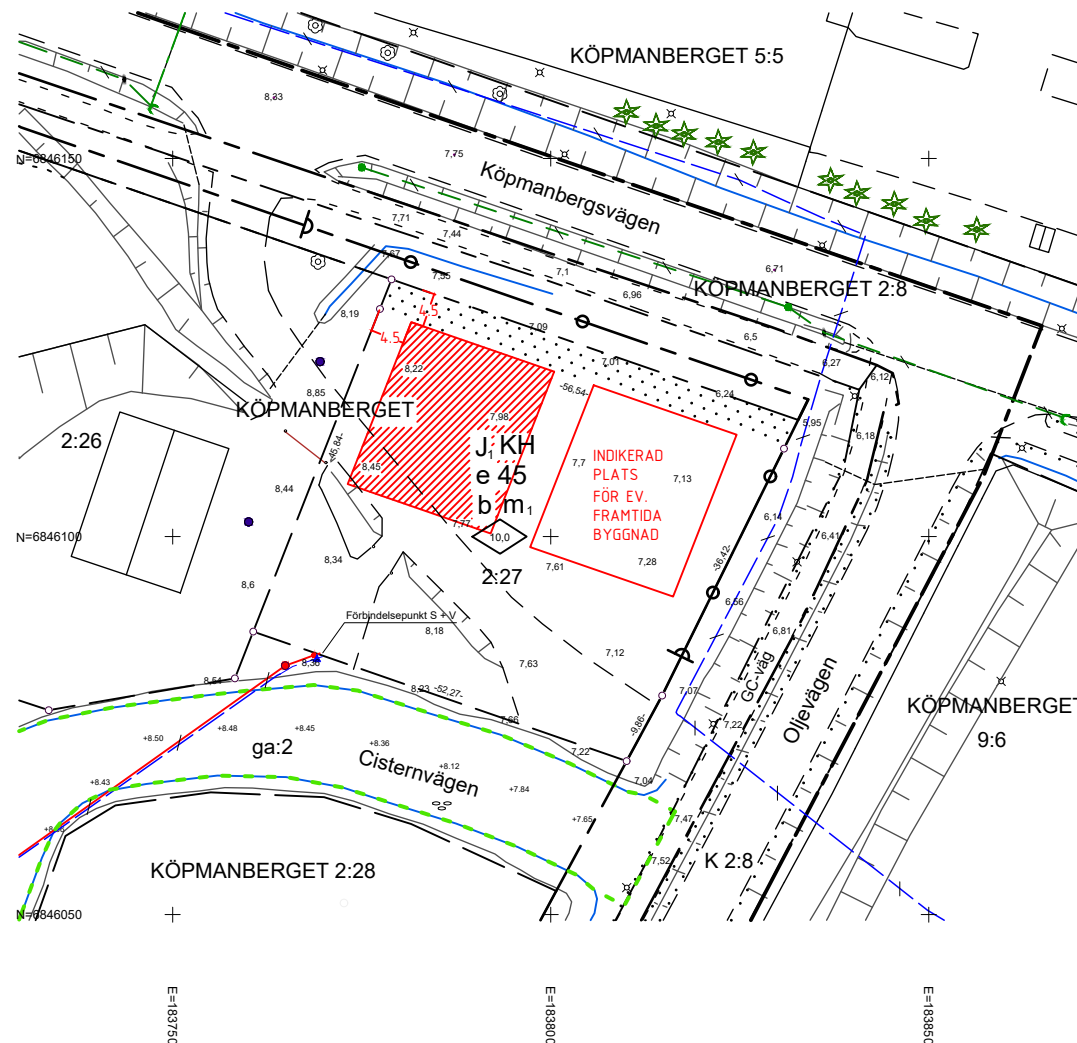

BETECKNINGAR

	Användningsgräns sammanfallande resp. ej sammanfallande med fastighetsgräns
	Egenskapsgräns
	Fastighetsgräns
	Befintlig byggnad
	Avvägd markhöjd
	Projekterad gathöjd
	Belysningsstolpe
	Linje för ga:2

PLANBESTÄMMELSER

J ₁ KH	Kontor, handel och industri som ej får vara störande för omgivningen
e 45	Största byggnadsarea i % av fastighetsarea
b	Källare får inte anordnas
m ₁	Gällande bestämmelser om riktvärden för buller ska tillämpas för att fastslå högsta tillåtna ljudnivå från industrier eller andra verksamheter
	Byggnadshöjd
	Körbar in/utfart får inte anordnas
	Byggnad får inte uppföras

OBS

Underjordiska ledningar förutom VA-ledningar har inte redovisats i kartan, före schaktning bör därför kontakt tas med ledningsägarna

Av Tekniska förvaltningen VA- och mätavdelningen lämnade uppgifter:
Höjdgångsvägar avser meter i angivet höjdsystem

+ 0.00	Avvägd höjd
+ 0.0	Gathöjd enligt plan
+ 0.00	Beräknad blivande höjd för färdig gata

Ledningar
Höjd å avloppsledning avser vattengång (vg)

Befintliga	Blivande	
		Avlopp spillvatten (separat)
		Avlopp dagvatten (separat)
		Vattenledning

Höjd vid förbindelsepunkten Spillv.: +6.32	Dagv.: LOD	LOD = Lokalt omhändertagande av dagvatten
Huvudledningens uppdräningshöjd Spillv.: +6.79	Dagv.: LOD	
Normalt vattentryck i förbindelsepunkten: 5.2	kg/cm ²	

Anm. Dag- och dräneringsvatten får ej anslutas till spillvattenledningen
Anm. Dagvatten från fastigheten skall renas

Hudiksvalls kommun Tekniska förvaltningen 9/3 2020


Kenneth Nyberg

Kenneth Nyberg
VA-avdelningen

Fredrik Ekberg

Fredrik Ekberg
Mätavdelningen


The drawing shall not be copied or be giving
third party without Hallgruppen's consent

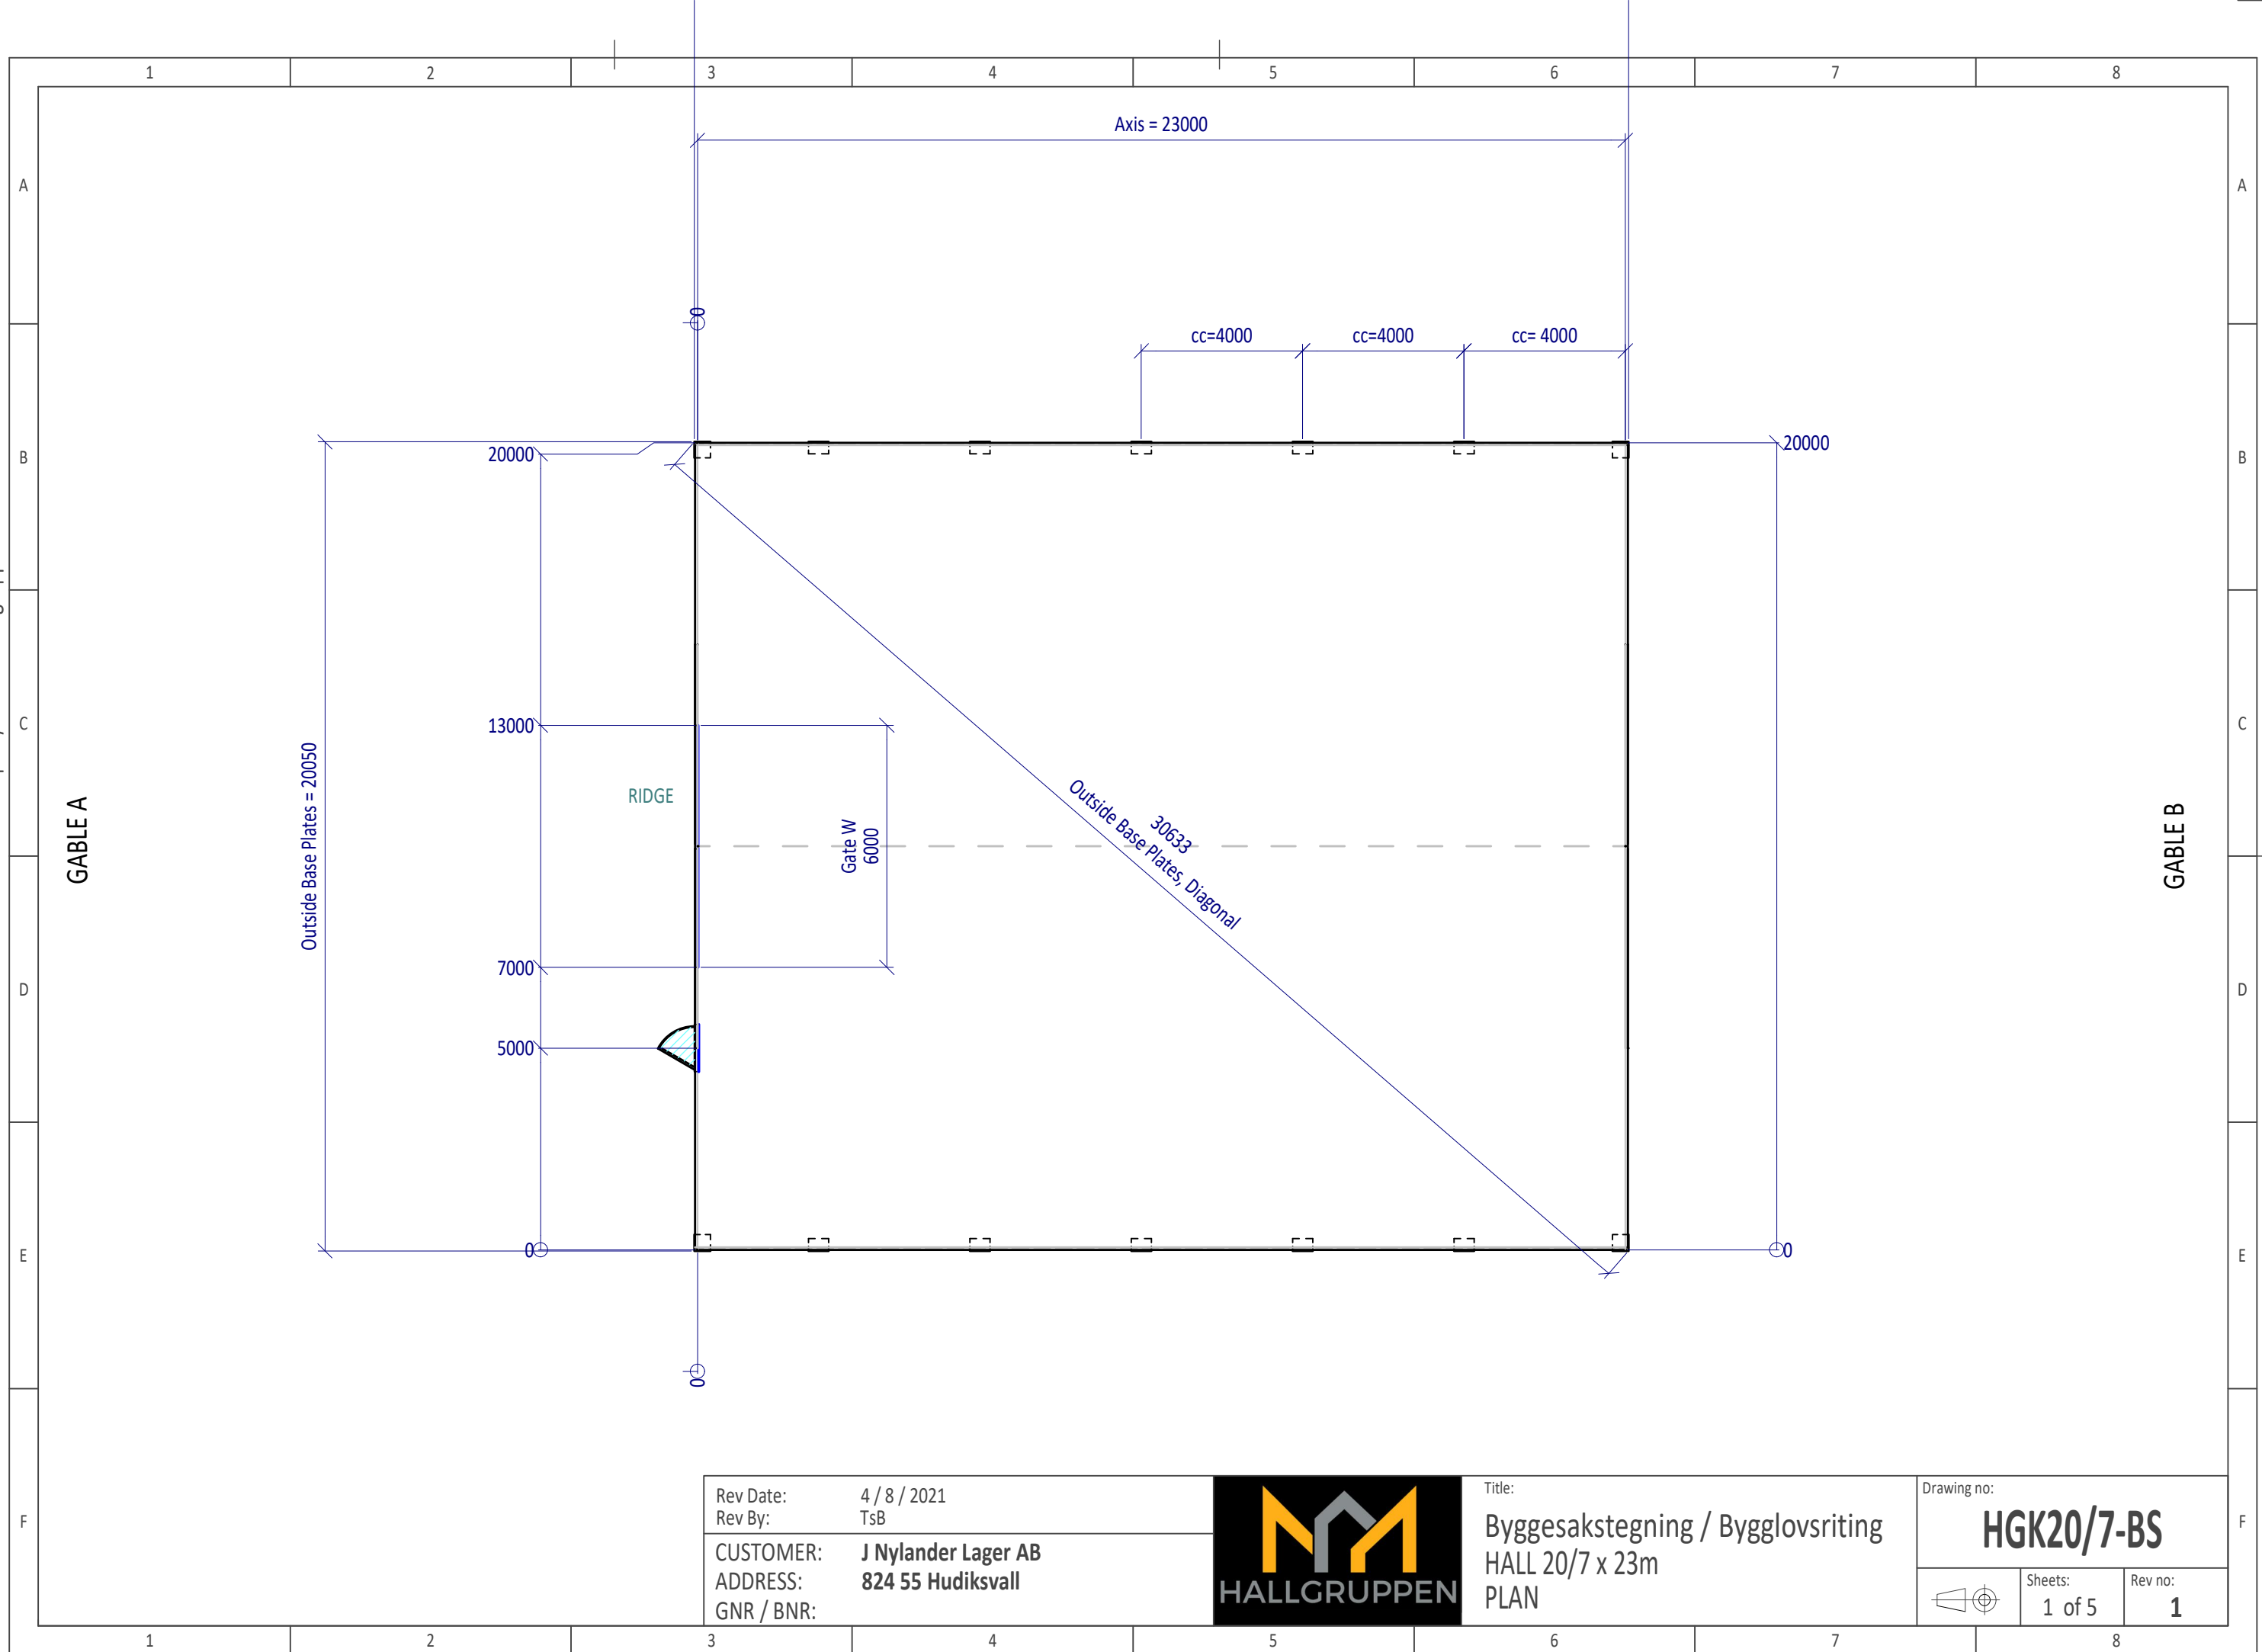


The drawing shall not be copied or be giving
third party without Hallgruppen's consent

H : Rigde Height, According to enclosed arch section
h : Wall Height, According to enclosed arch section

GABLE A

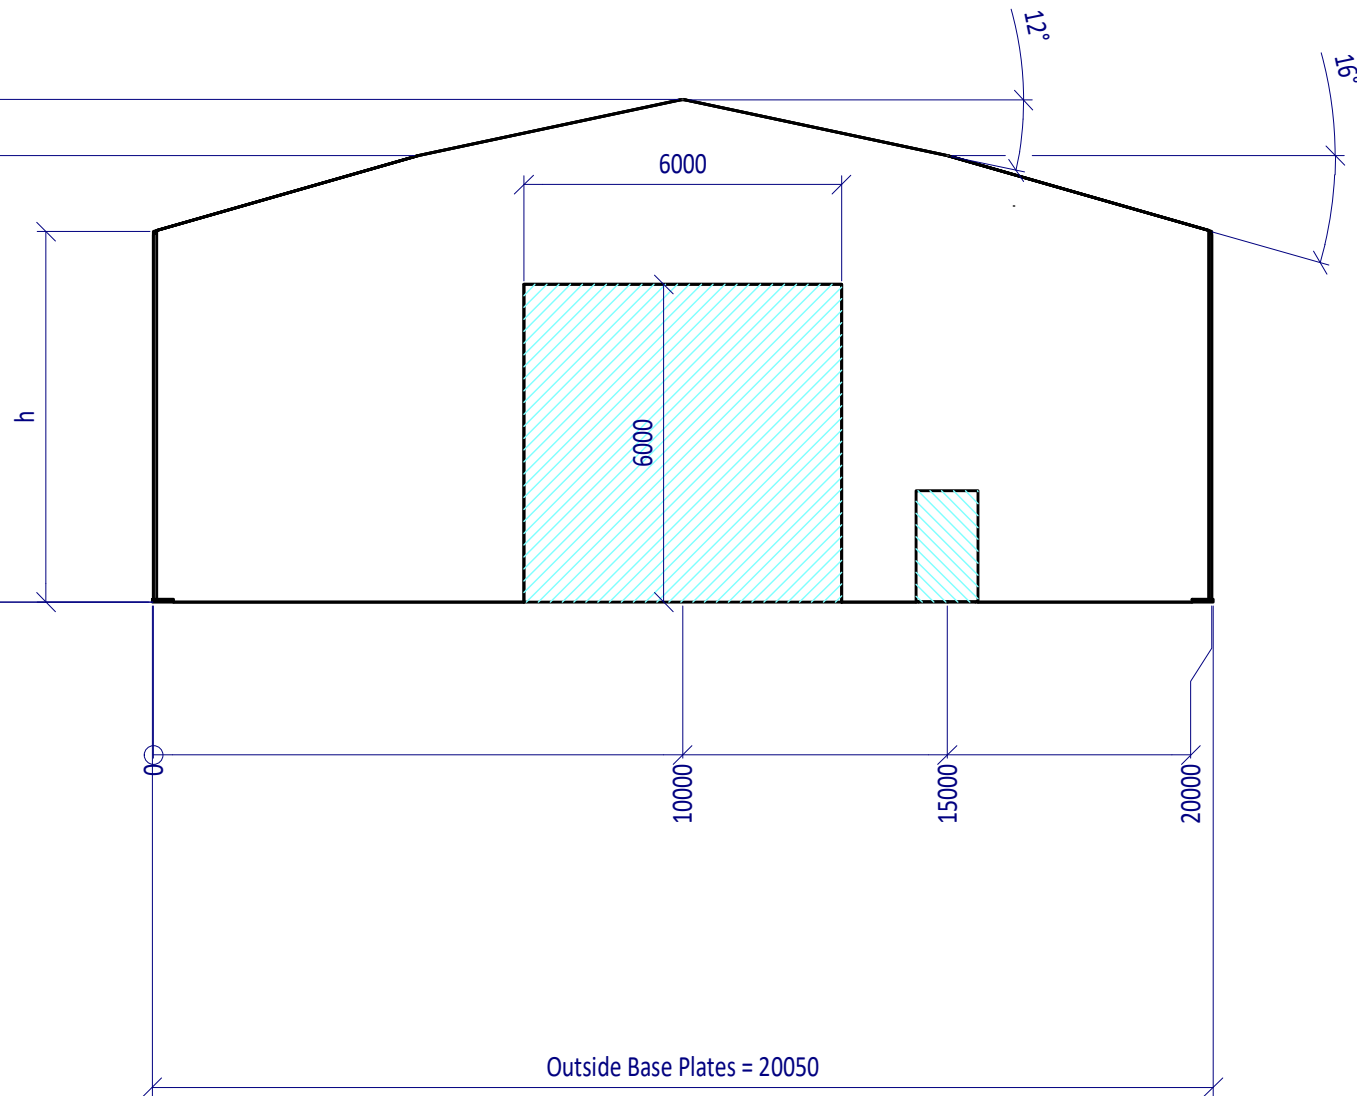

GABLE B

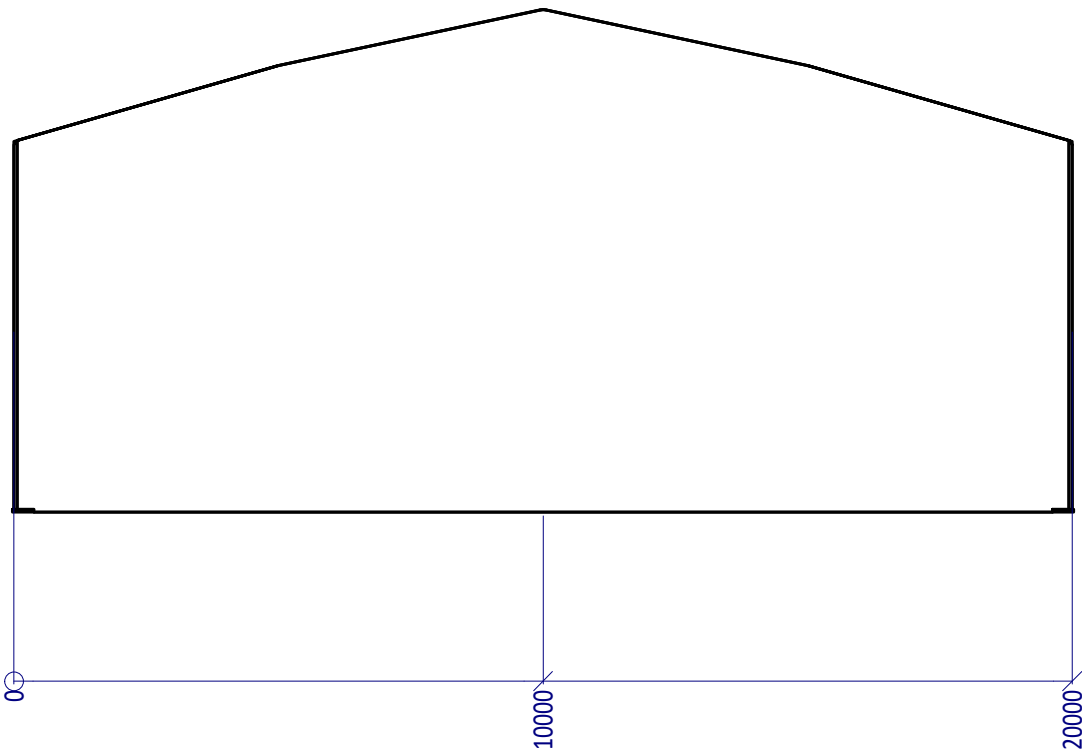

Rev Date: 4 / 8 / 2021
Rev By: TsB

CUSTOMER: J Nylander Lager AB
ADDRESS: 824 55 Hudiksvall
GNR / BNR:




Title: Byggesakstegning / Bygglövsritning
HALL 20/7 x 23m
GABLES

Drawing no: HGK20/7-BS

Sheets: 2 of 5
Rev no: 1

The drawing shall not be copied or be giving
third party without Hallgruppen's consent

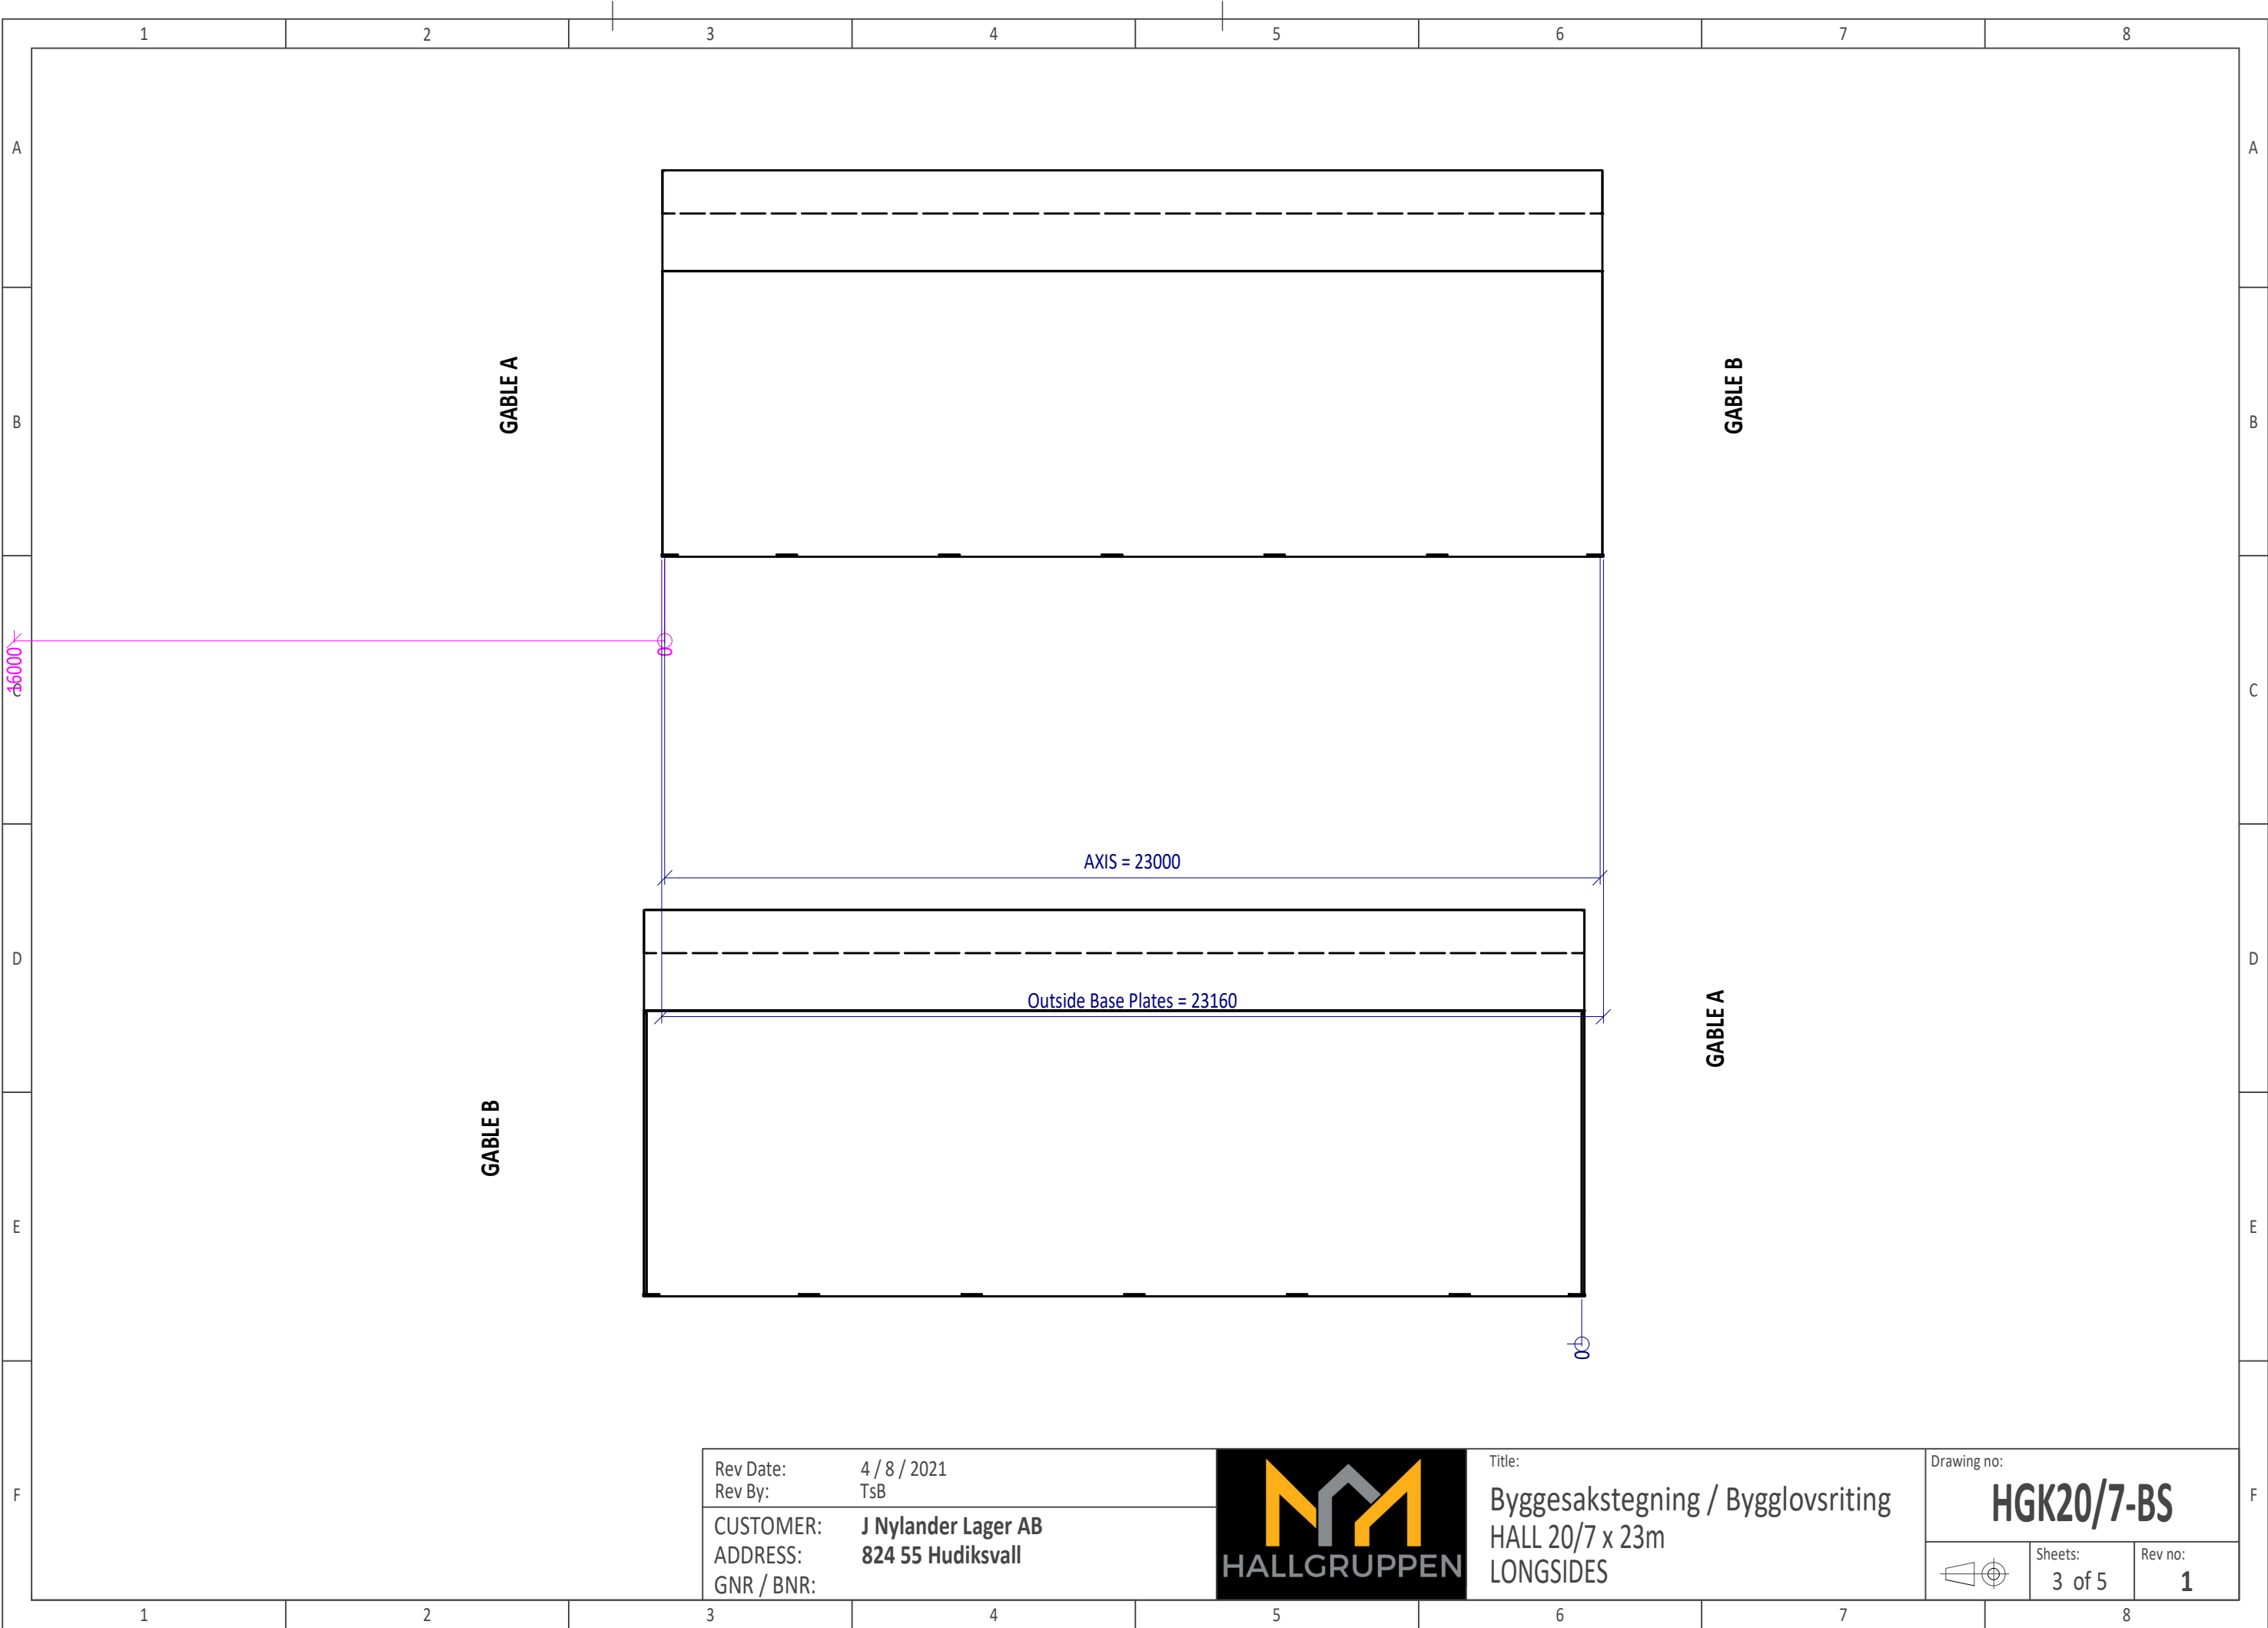

Rev Date:	4 / 8 / 2021
Rev By:	TsB
CUSTOMER:	J Nylander Lager AB
ADDRESS:	824 55 Hudiksvall
GNR / BNR:	




Title:
Byggesakstegning / Bygglovsriting
HALL 20/7 x 23m
LONGSIDES

Drawing no: HGK20/7-BS		
	Sheets: 3 of 5	Rev no: 1

The drawing shall not be copied or be giving
third party without Hallgruppen's consent


ILLUSTRATION OF
J Nylander Lager
AB's
HALL 20/7 x 23m
Gable A

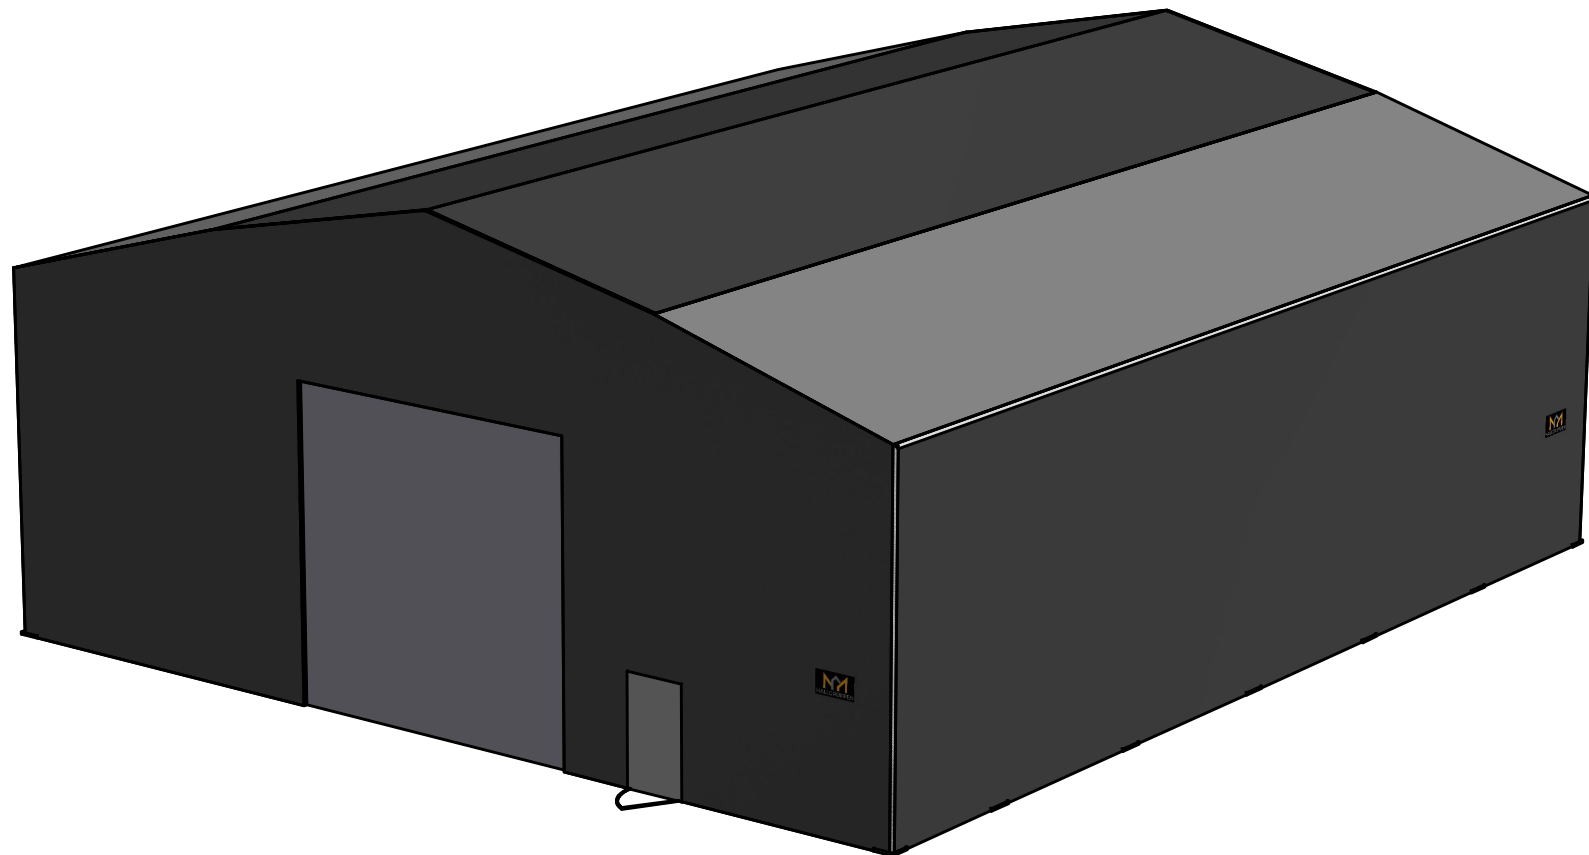

GABLE A

Rev Date: Rev By:	4 / 8 / 2021 TsB		Title: Byggesakstegning / Bygglovsriting HALL 20/7 x 23m Illustation, Gable A	Drawing no: HGK20/7-BS		
CUSTOMER:	J Nylander Lager AB				Sheets: 4 of 5	Rev no: 1
ADDRESS: GNR / BNR:	824 55 Hudiksvall					

The drawing shall not be copied or be giving
third party without Hallgruppen's consent

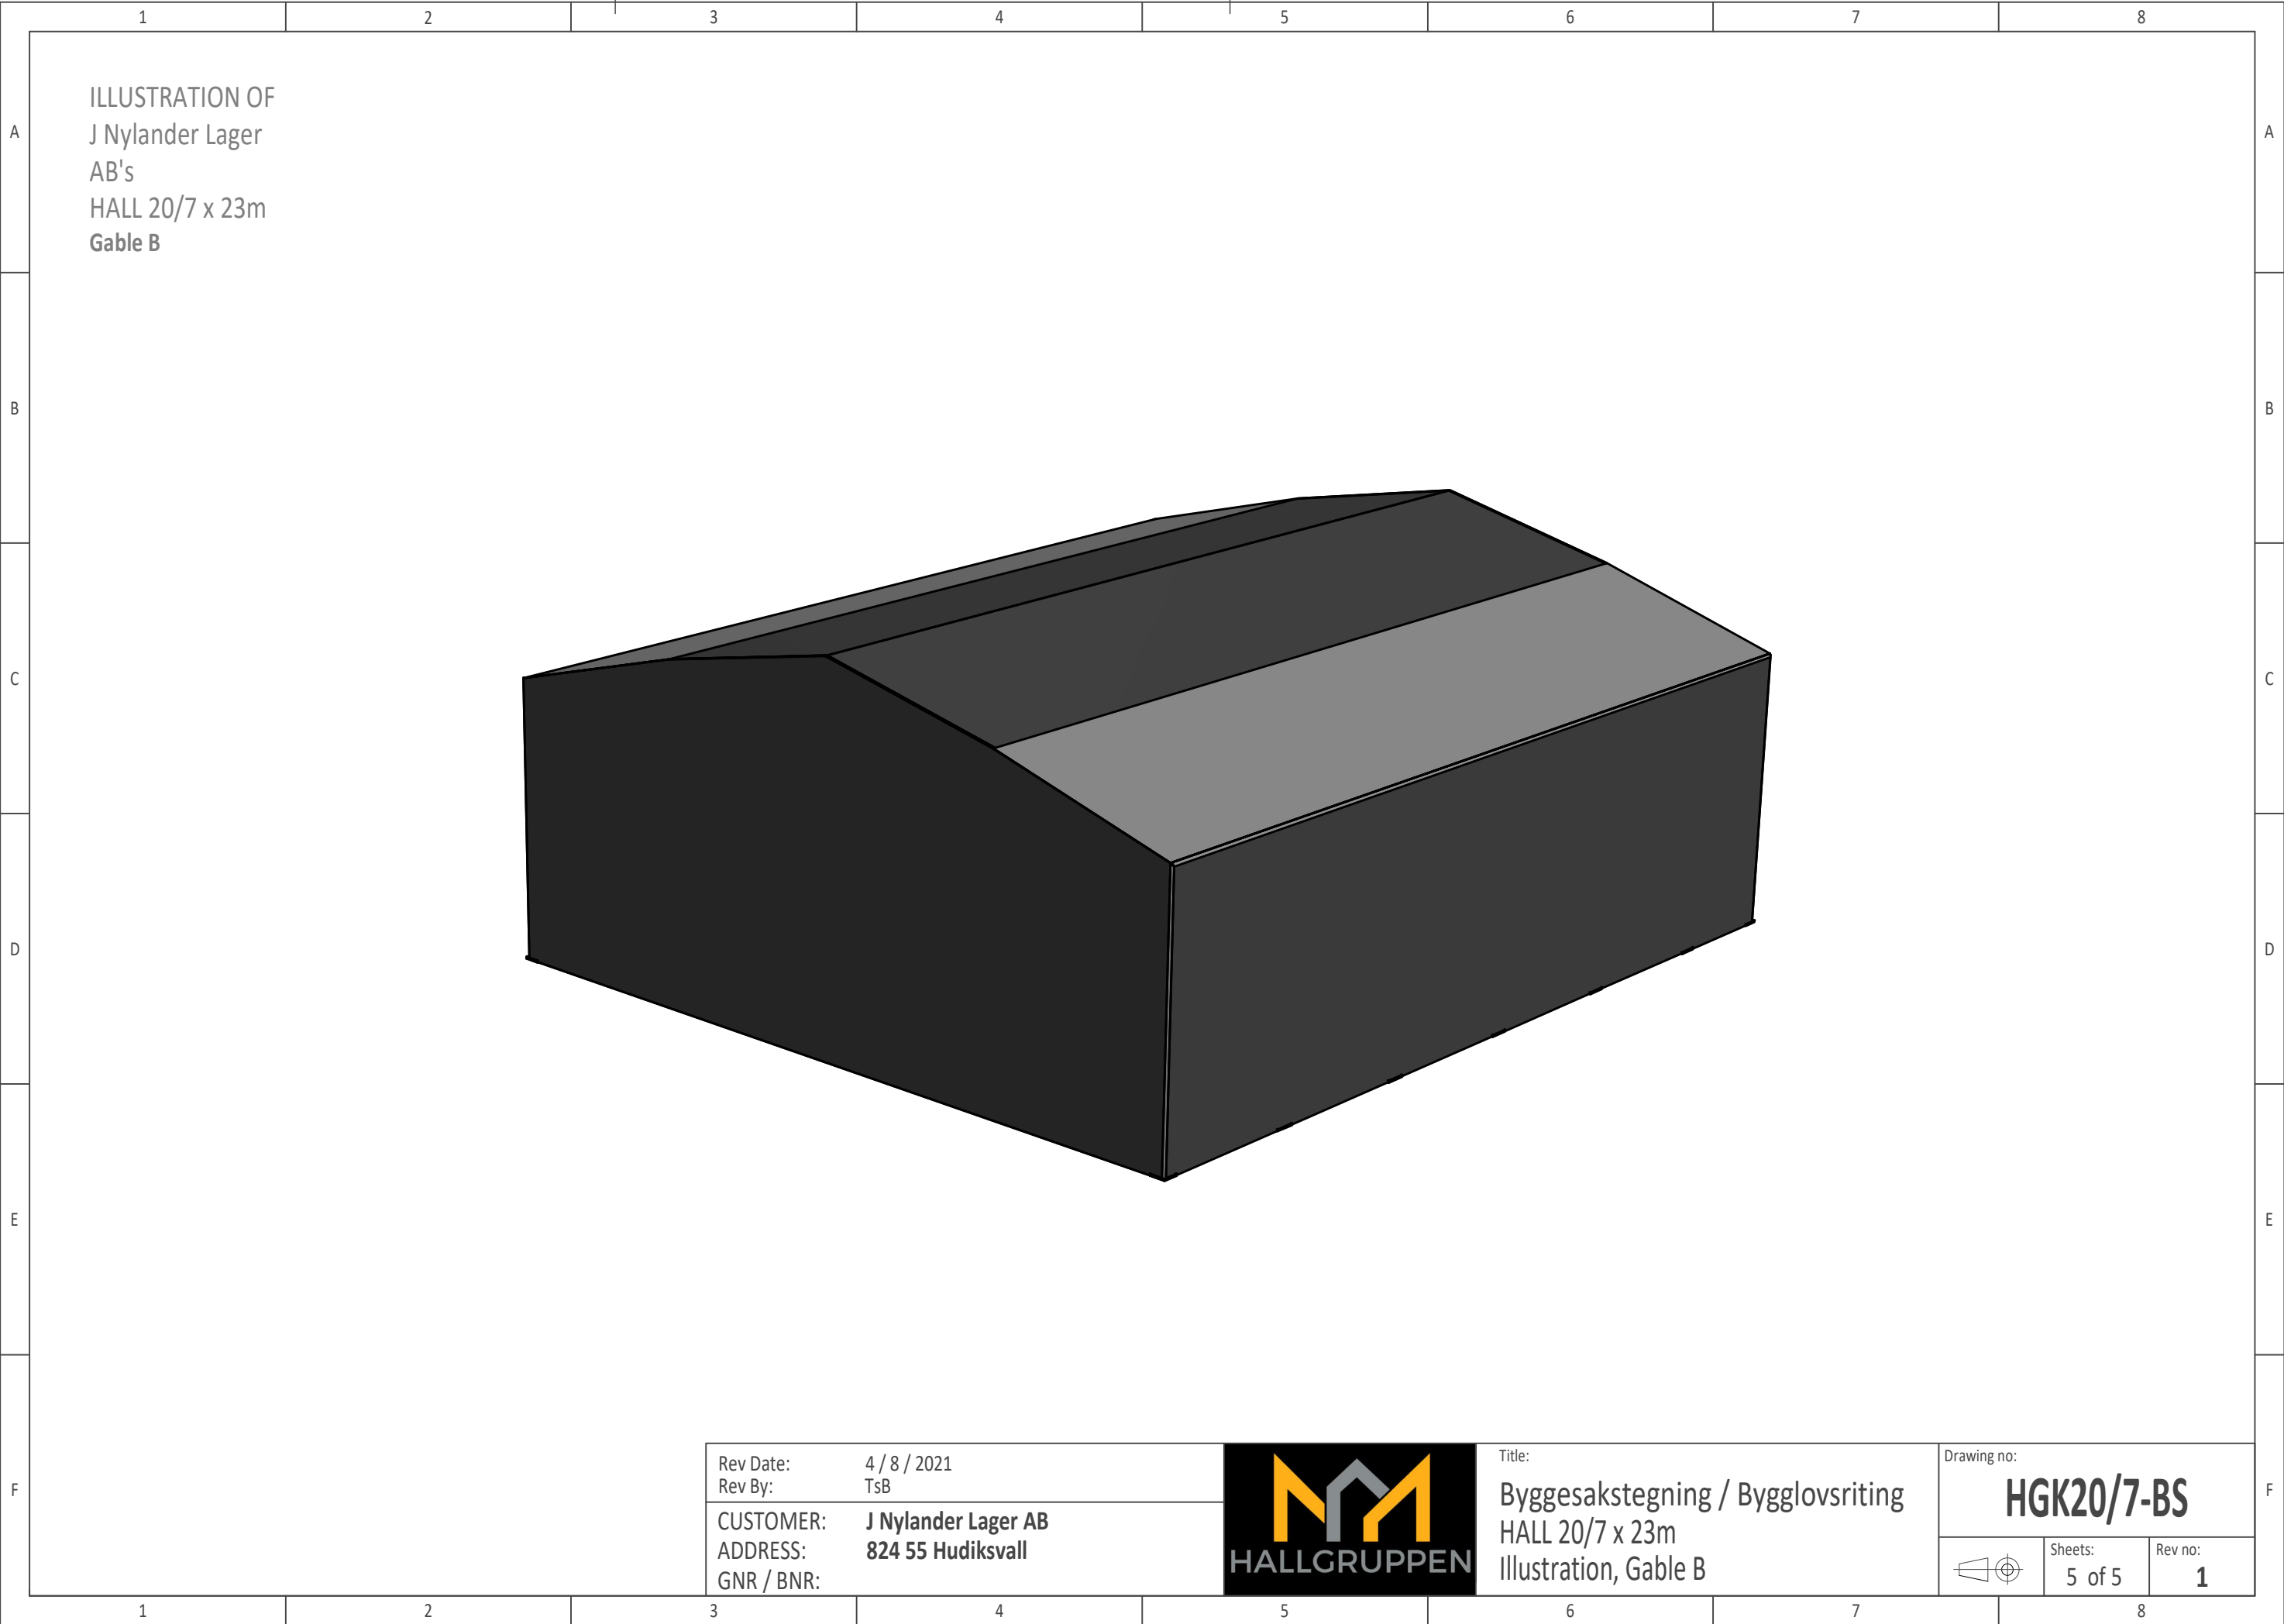


Rev Date:	4 / 8 / 2021
Rev By:	TsB
CUSTOMER:	J Nylander Lager AB
ADDRESS:	824 55 Hudiksvall
GNR / BNR:	



Title:
Byggesakstegning / Bygglovsriting
HALL 20/7 x 23m
Illustration, Gable B

Drawing no: HGK20/7-BS		
	Sheets: 5 of 5	Rev no: 1

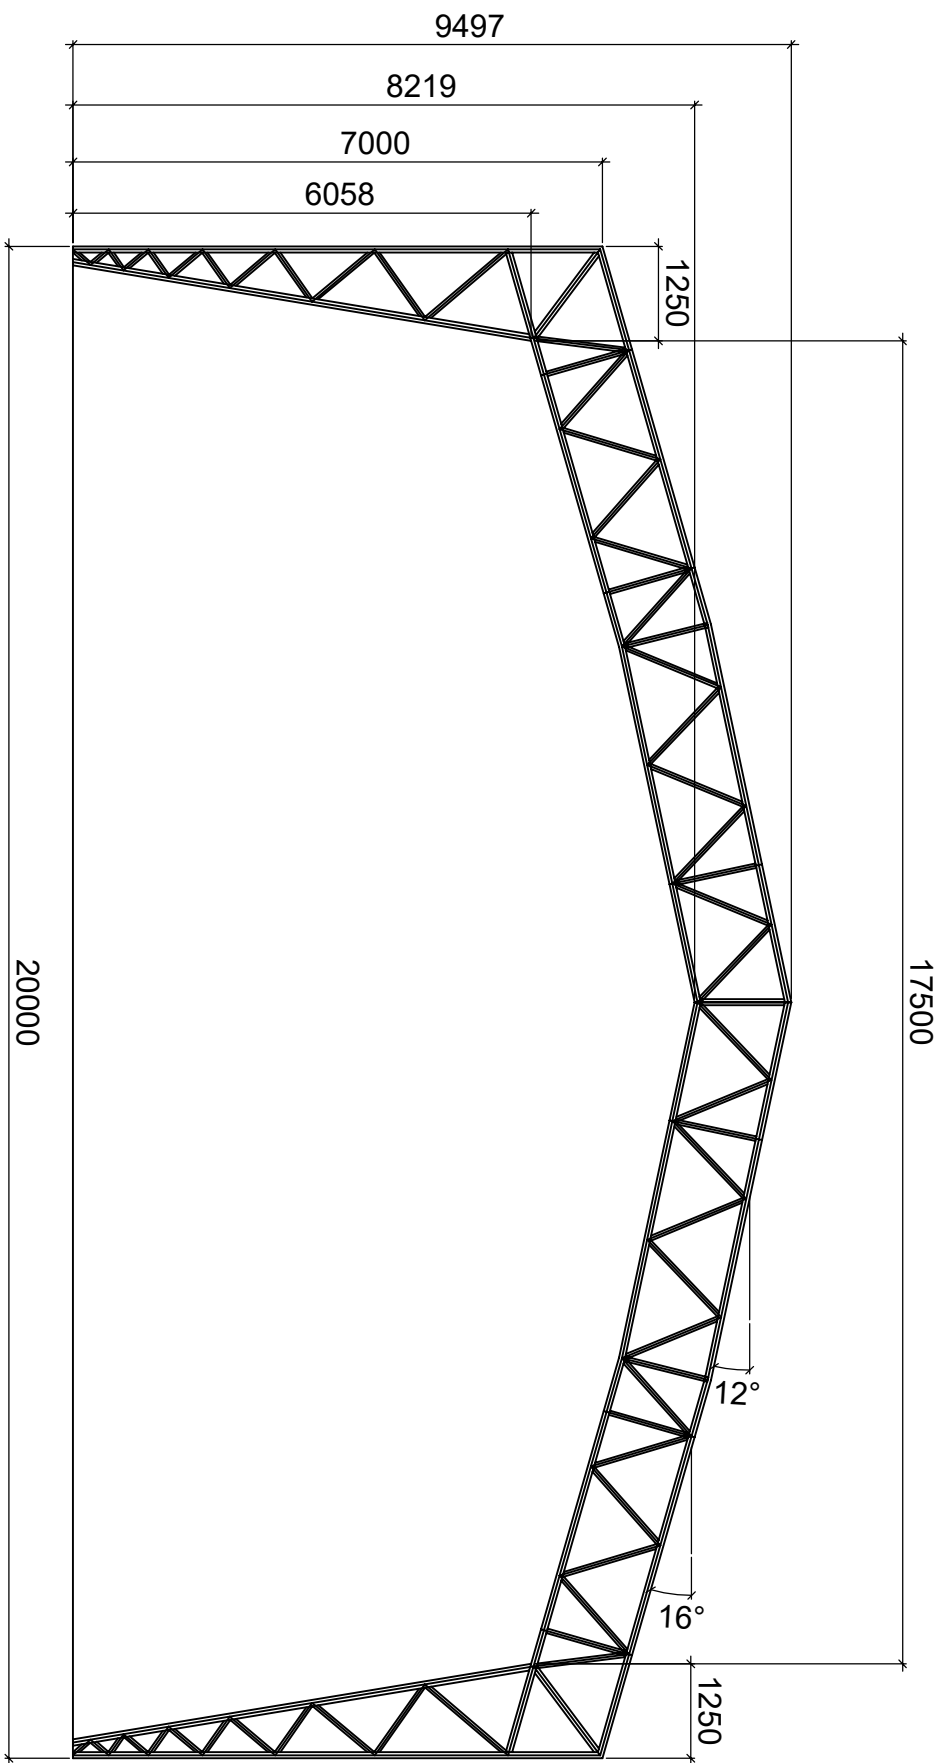

1	09.11.2018	Snitt	ML VU
Rev no	Rev date	Reason for issue	Prepared by Checked by



Title:
Byggesakstegning
Halltype K - 20/7
Snitt

Drawing no:

HGK20-7

Scale:	Sheets:	Rev no:
1:100	1-1	1