




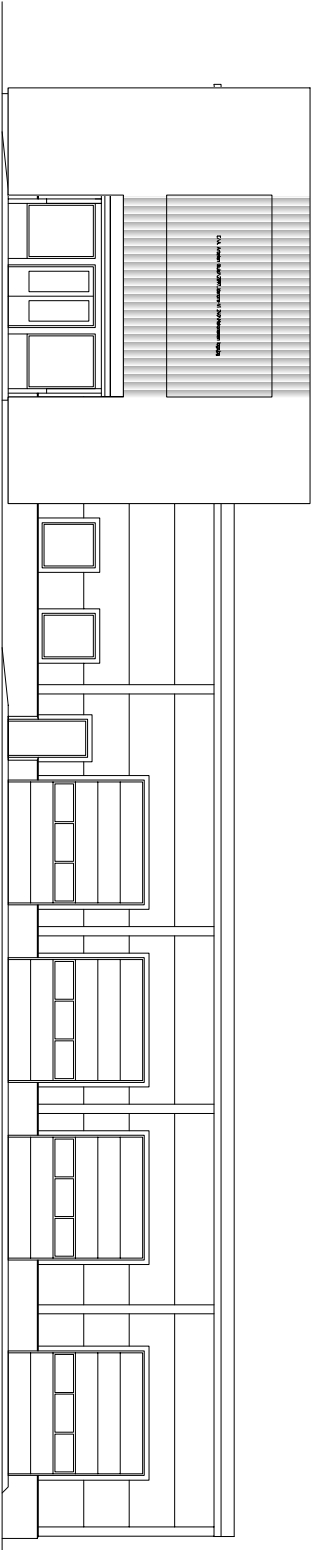


FASAD MOT NORDVÄST

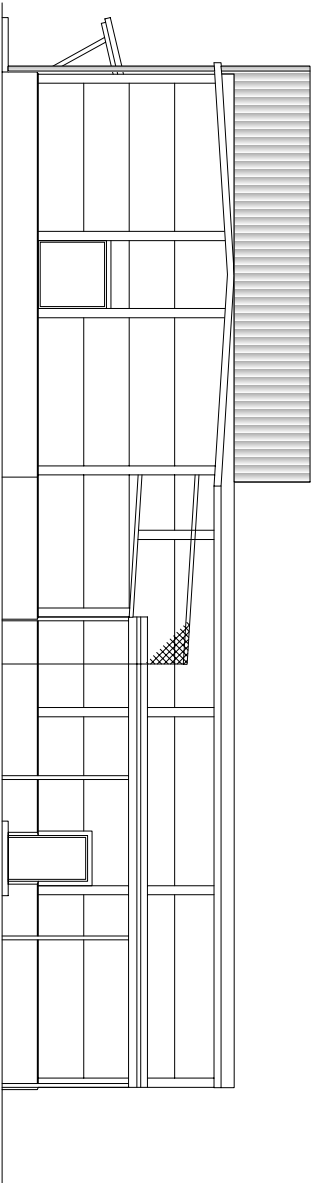

FASAD MOT SYDVÄST

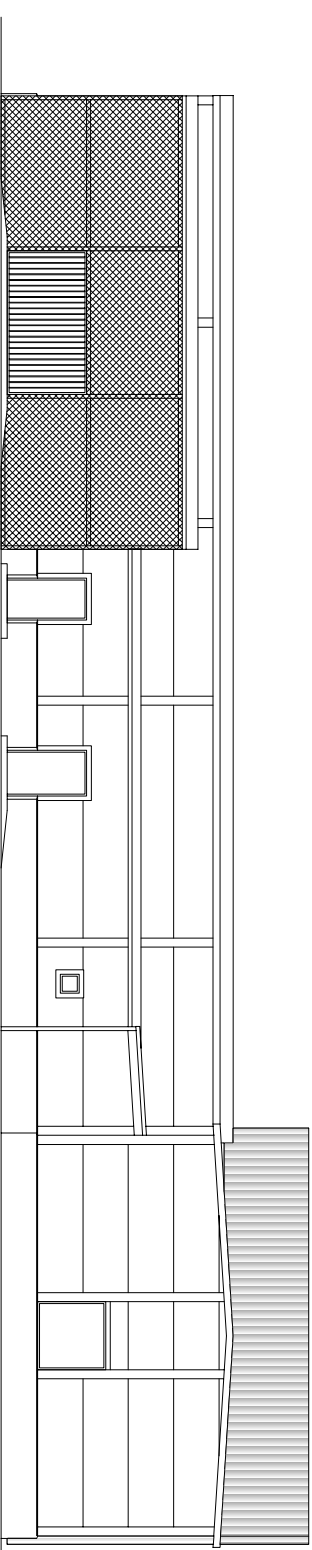


FASAD MOT SYDÖST

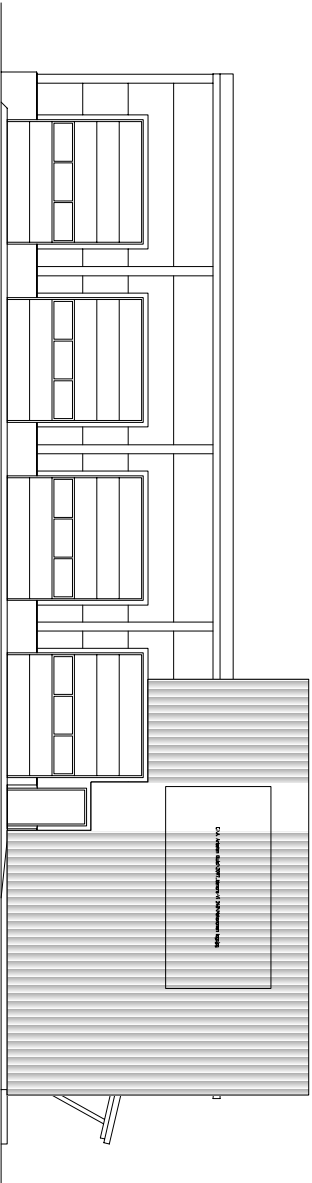


FASAD MOT NORDÖST

NCS 0570-G90Y PÅ FASADER

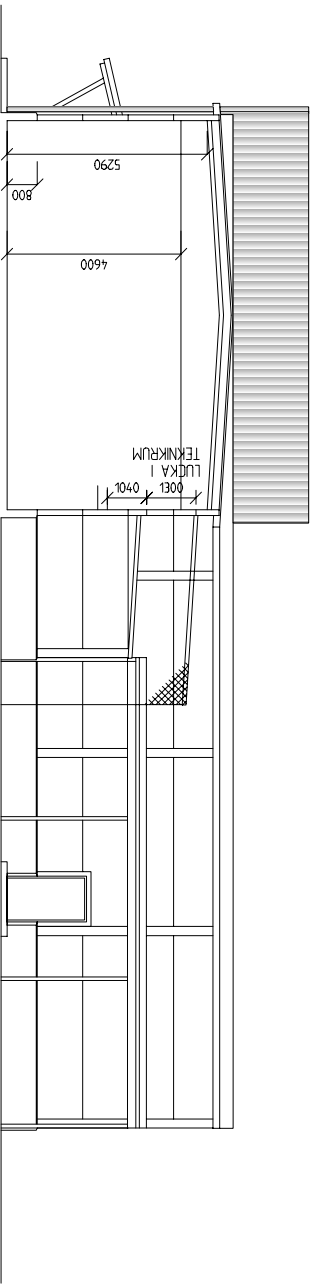

SEKTION A

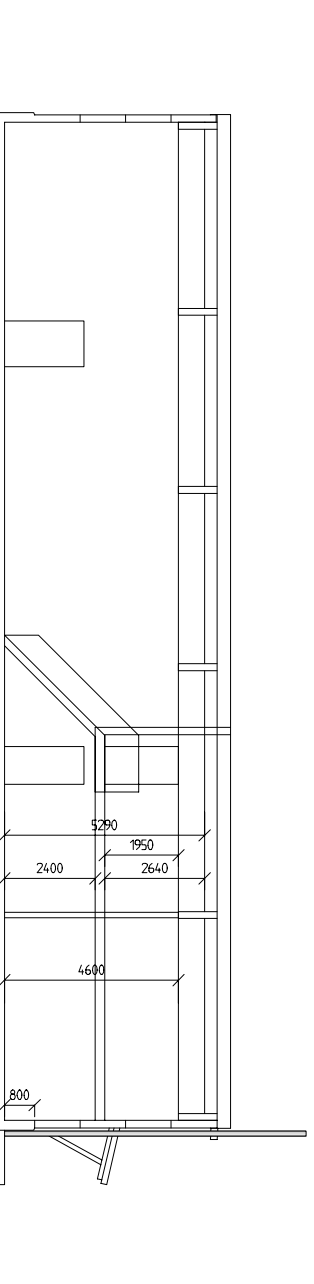

SEKTION B

BET	ANT	RÄNNINGEN AVSER	SIGN	DATUM
BYGGLOVSTÄLLNING				
IDENORS-VI 2:40, 2:50				
ARKITEKTVERKSTAN				
I HUDIKSVALL 0650-970 85				
DUPPGÅT 4 824 50 HUDIKSVALL				
UPPDRAG NR	2097	RITAD AV	LTM	HANDLAGARE
DATUM	2014-08-19	ANSVARIG	Kjell Norberg	
Pekronien				
Nybyggnad av bilverkstad				
Fasader Nordväst och Sydöst				
SKALA	1:100	NUMMER	A2	1 BET

SKALA 1:100 i A1



0 2 10

METER 1:200 i A3 FORMAT