


PLAN (1 : 100)

Rev	Ändring	Datum	Godk.
-			

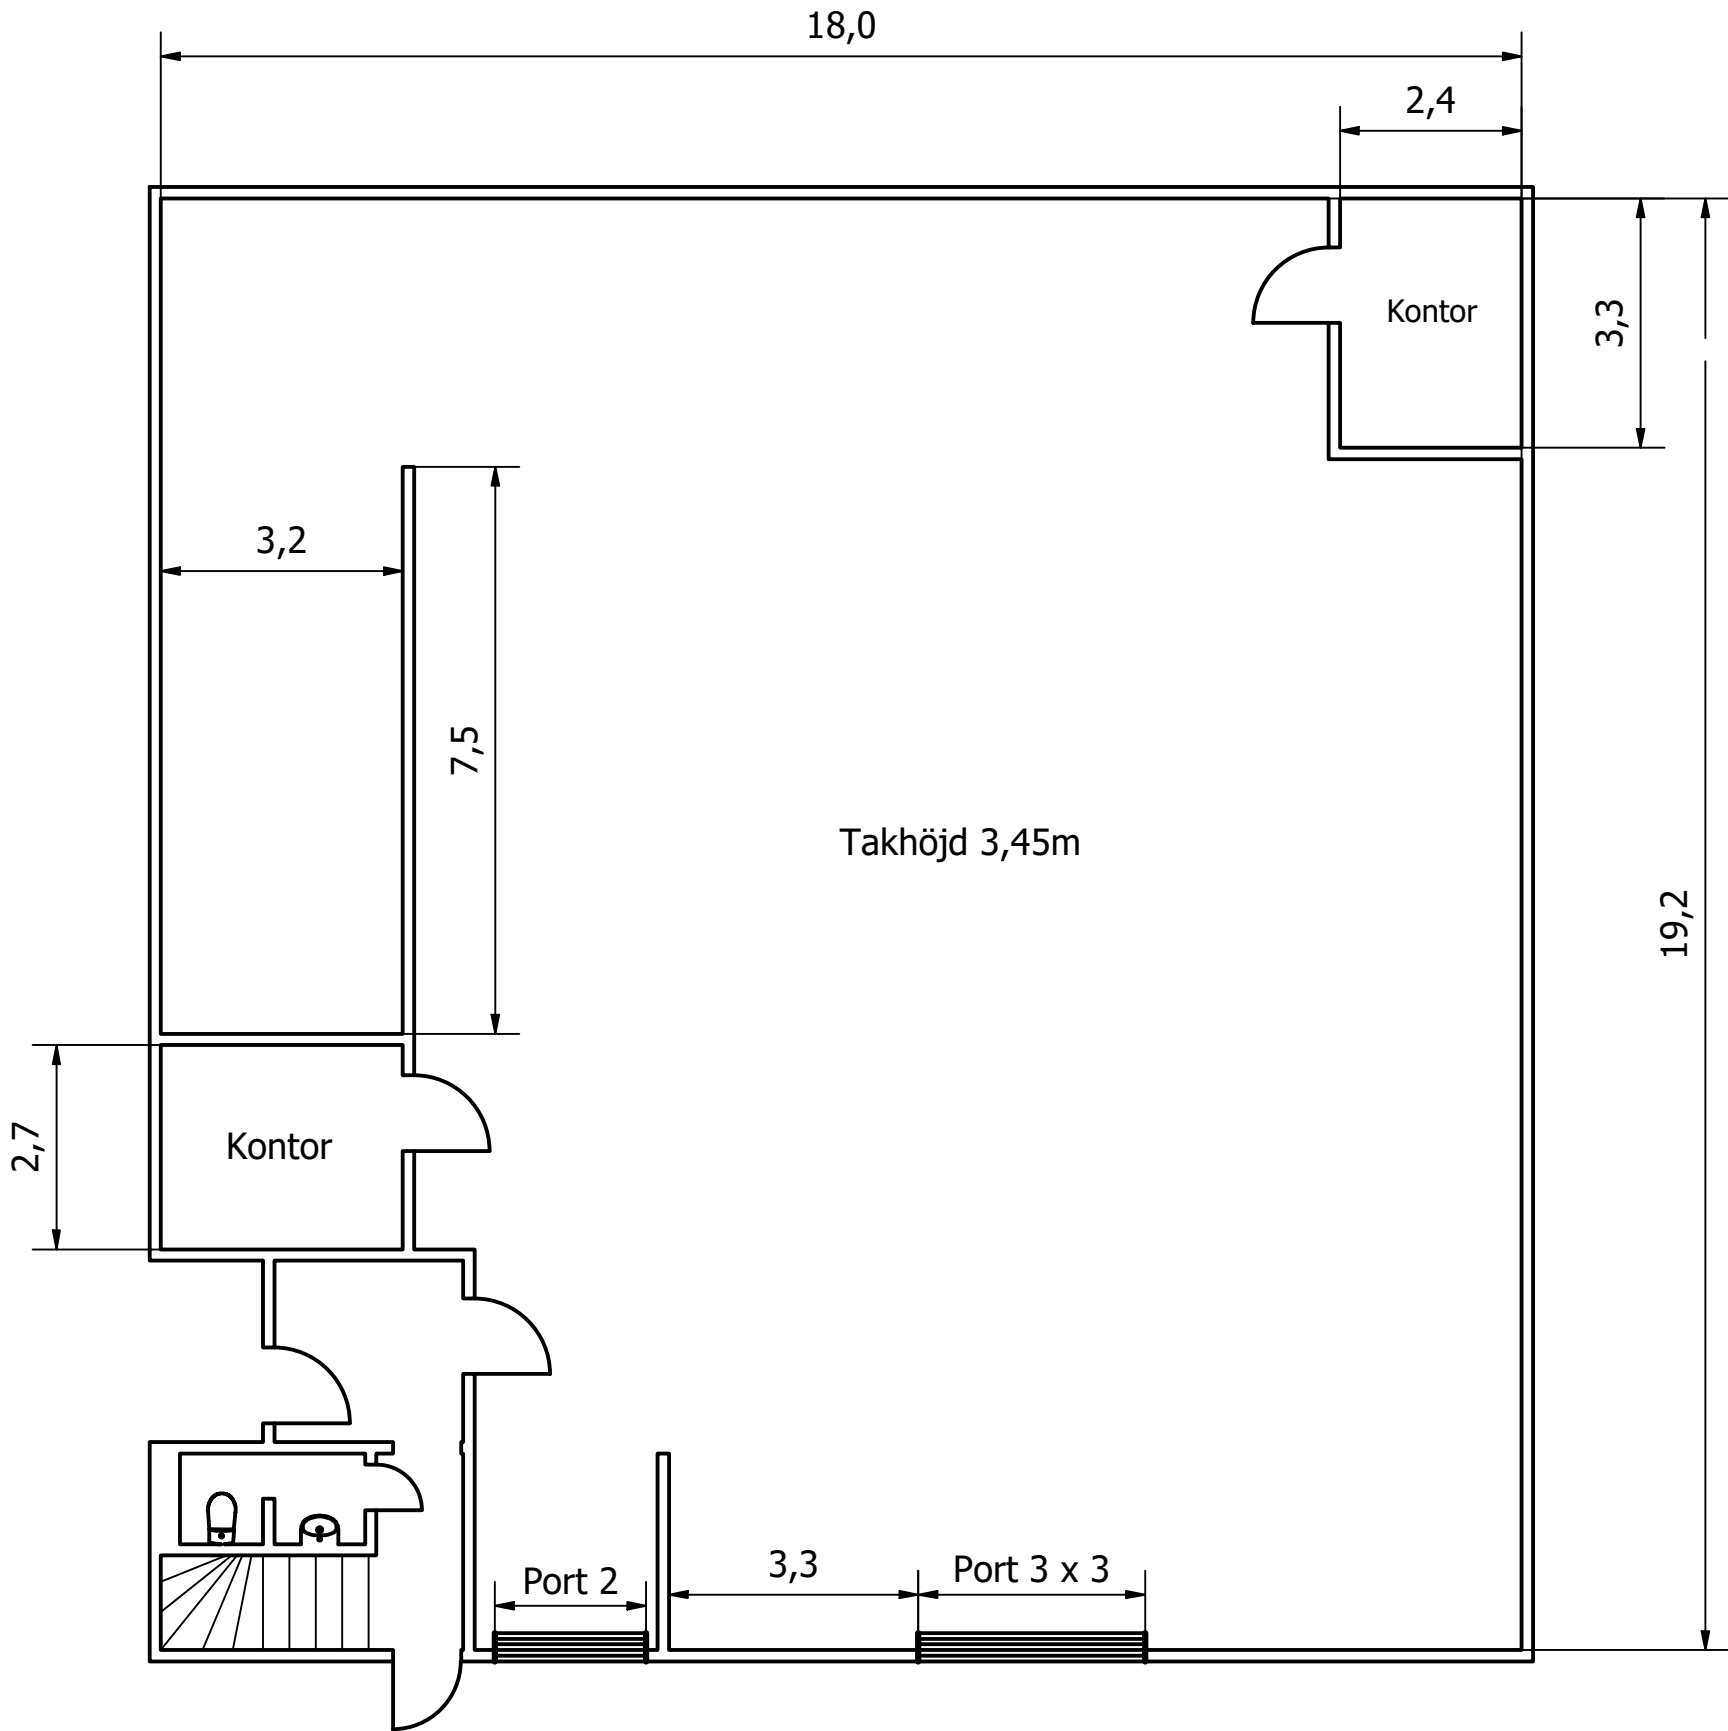

Planritning
Gamla Bryggeriet

Projekt <i>U127</i>	Ritad <i>DB</i>	Godkänd av - datum -	Vyplacering
Monitor artikelnummer		Datum <i>2025-09-03</i>	Sida/Blad <i>1 / 1</i>
Ritningsnummer <i>U127-D-100</i>			Rev -